


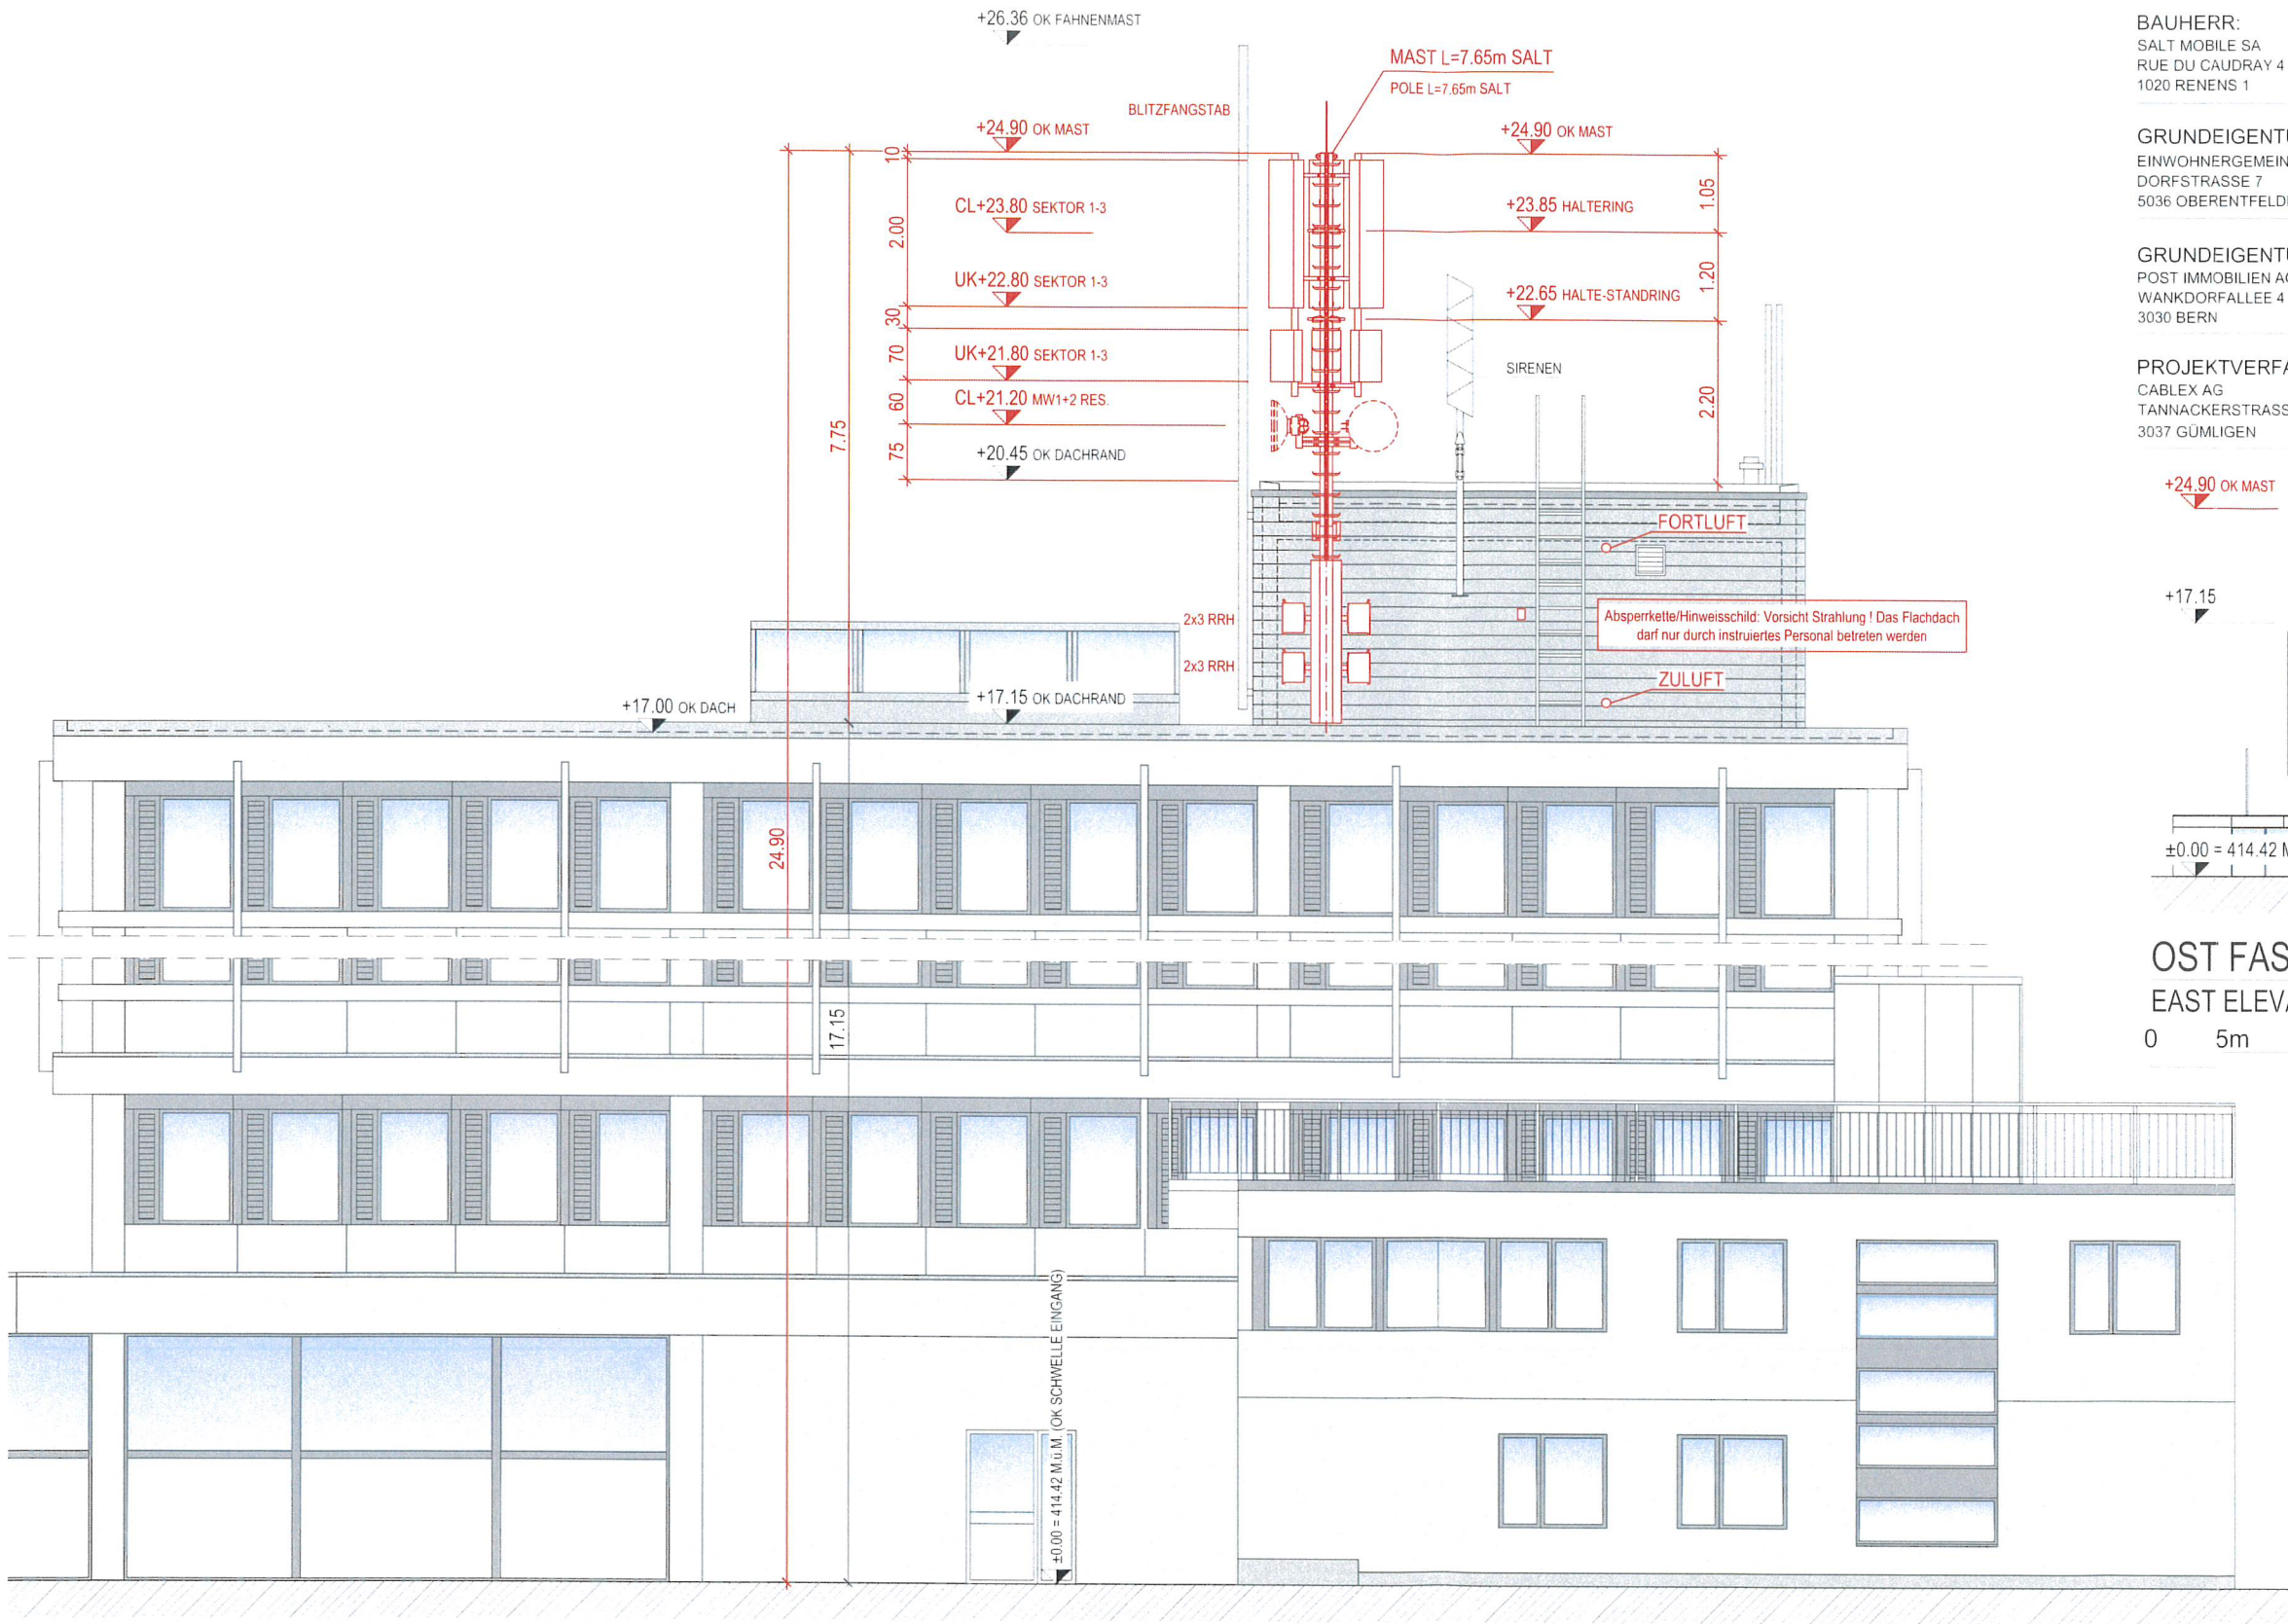


BAUHERR:
SALT MOBILE SA
RUE DU CAUDRAY 4
1020 RENENS 1

GRUNDEIGENTÜMER 1:
EINWOHNERGEMEINDE OBERENTFELDEN
DORFSTRASSE 7
5036 OBERENTFELDEN

GRUNDEIGENTÜMER 2:
POST IMMOBILIEN AG
WANKDORFALLEE 4
3030 BERN

PROJEKTVERFASSER:
CABLEX AG
TANNACKERSTRASSE 7
3037 GÜMLIGEN

DATUM: 30. JUNI 2025
ORT: GÜMLIGEN

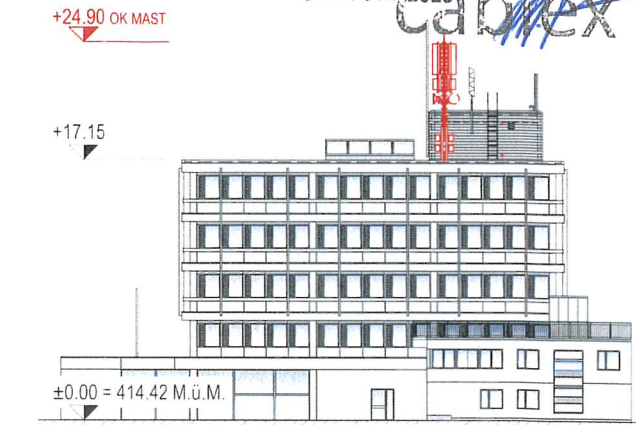

OST FASSADE 1:500
EAST ELEVATION 1:500

0 5m 25m

EINGANG
10. Juli 2025
Planung und Bau
Oberentfelden

OST FASSADE 1:100
EAST ELEVATION 1:100

0 1m 5m

ENGINEERING BY:
tmCONCEPT AG
ENGINEERING

TM Concept AG
Delfterstrasse 12
CH-5000 Aarau
Tel. +41 62 836 42 42
Fax +41 62 836 42 32
info@tmconcept.ch

CO-LOCATION / SITE SHARING WITH

- GA DRAWINGS
- BP DRAWINGS
- DETAIL DRAWINGS
- AB DRAWINGS

REV.	DESCRIPTION	BY	DATE
REV-H			
REV-G			
REV-F			
REV-E			
REV-D			
REV-C			
REV-B			
SCALE	DRAWN	CHECKED + APPROVED	SITE NR
1:100 / 1:500	T.B.	20.01.2025 DSC	20.01.2025

TITEL
EAST ELEVATION
OBERENTFELDEN GEMEINDEHAUS
DORFSTRASSE 7, 5036 OBERENTFELDEN

AG_0601A

PAGE 03/03

BESTEHEND
EXISTING
ABBRUCH
DEMOLITION
NEU
NEW

NETWORK PROVIDER

Salt.

SALT MOBILE SA
RUE DU CAUDRAY 4
CASE POSTALE
CH-1020 RENENS
FON +41 (0)21 216 10 10
FAX +41 (0)21 216 15 15

6120 BAUHERR
Salt Mobile SA
André Leuenberger
Project Manager
GEMEINSCHAFT
OBERENTFELDEN
5036 OBERENTFELDEN
ORT: 3030 BERN
ID SITE
AG 0601A
ID ID
AG 0601
ID ID
UMTS