


Grundriss 1.OG Mst.: 1:100

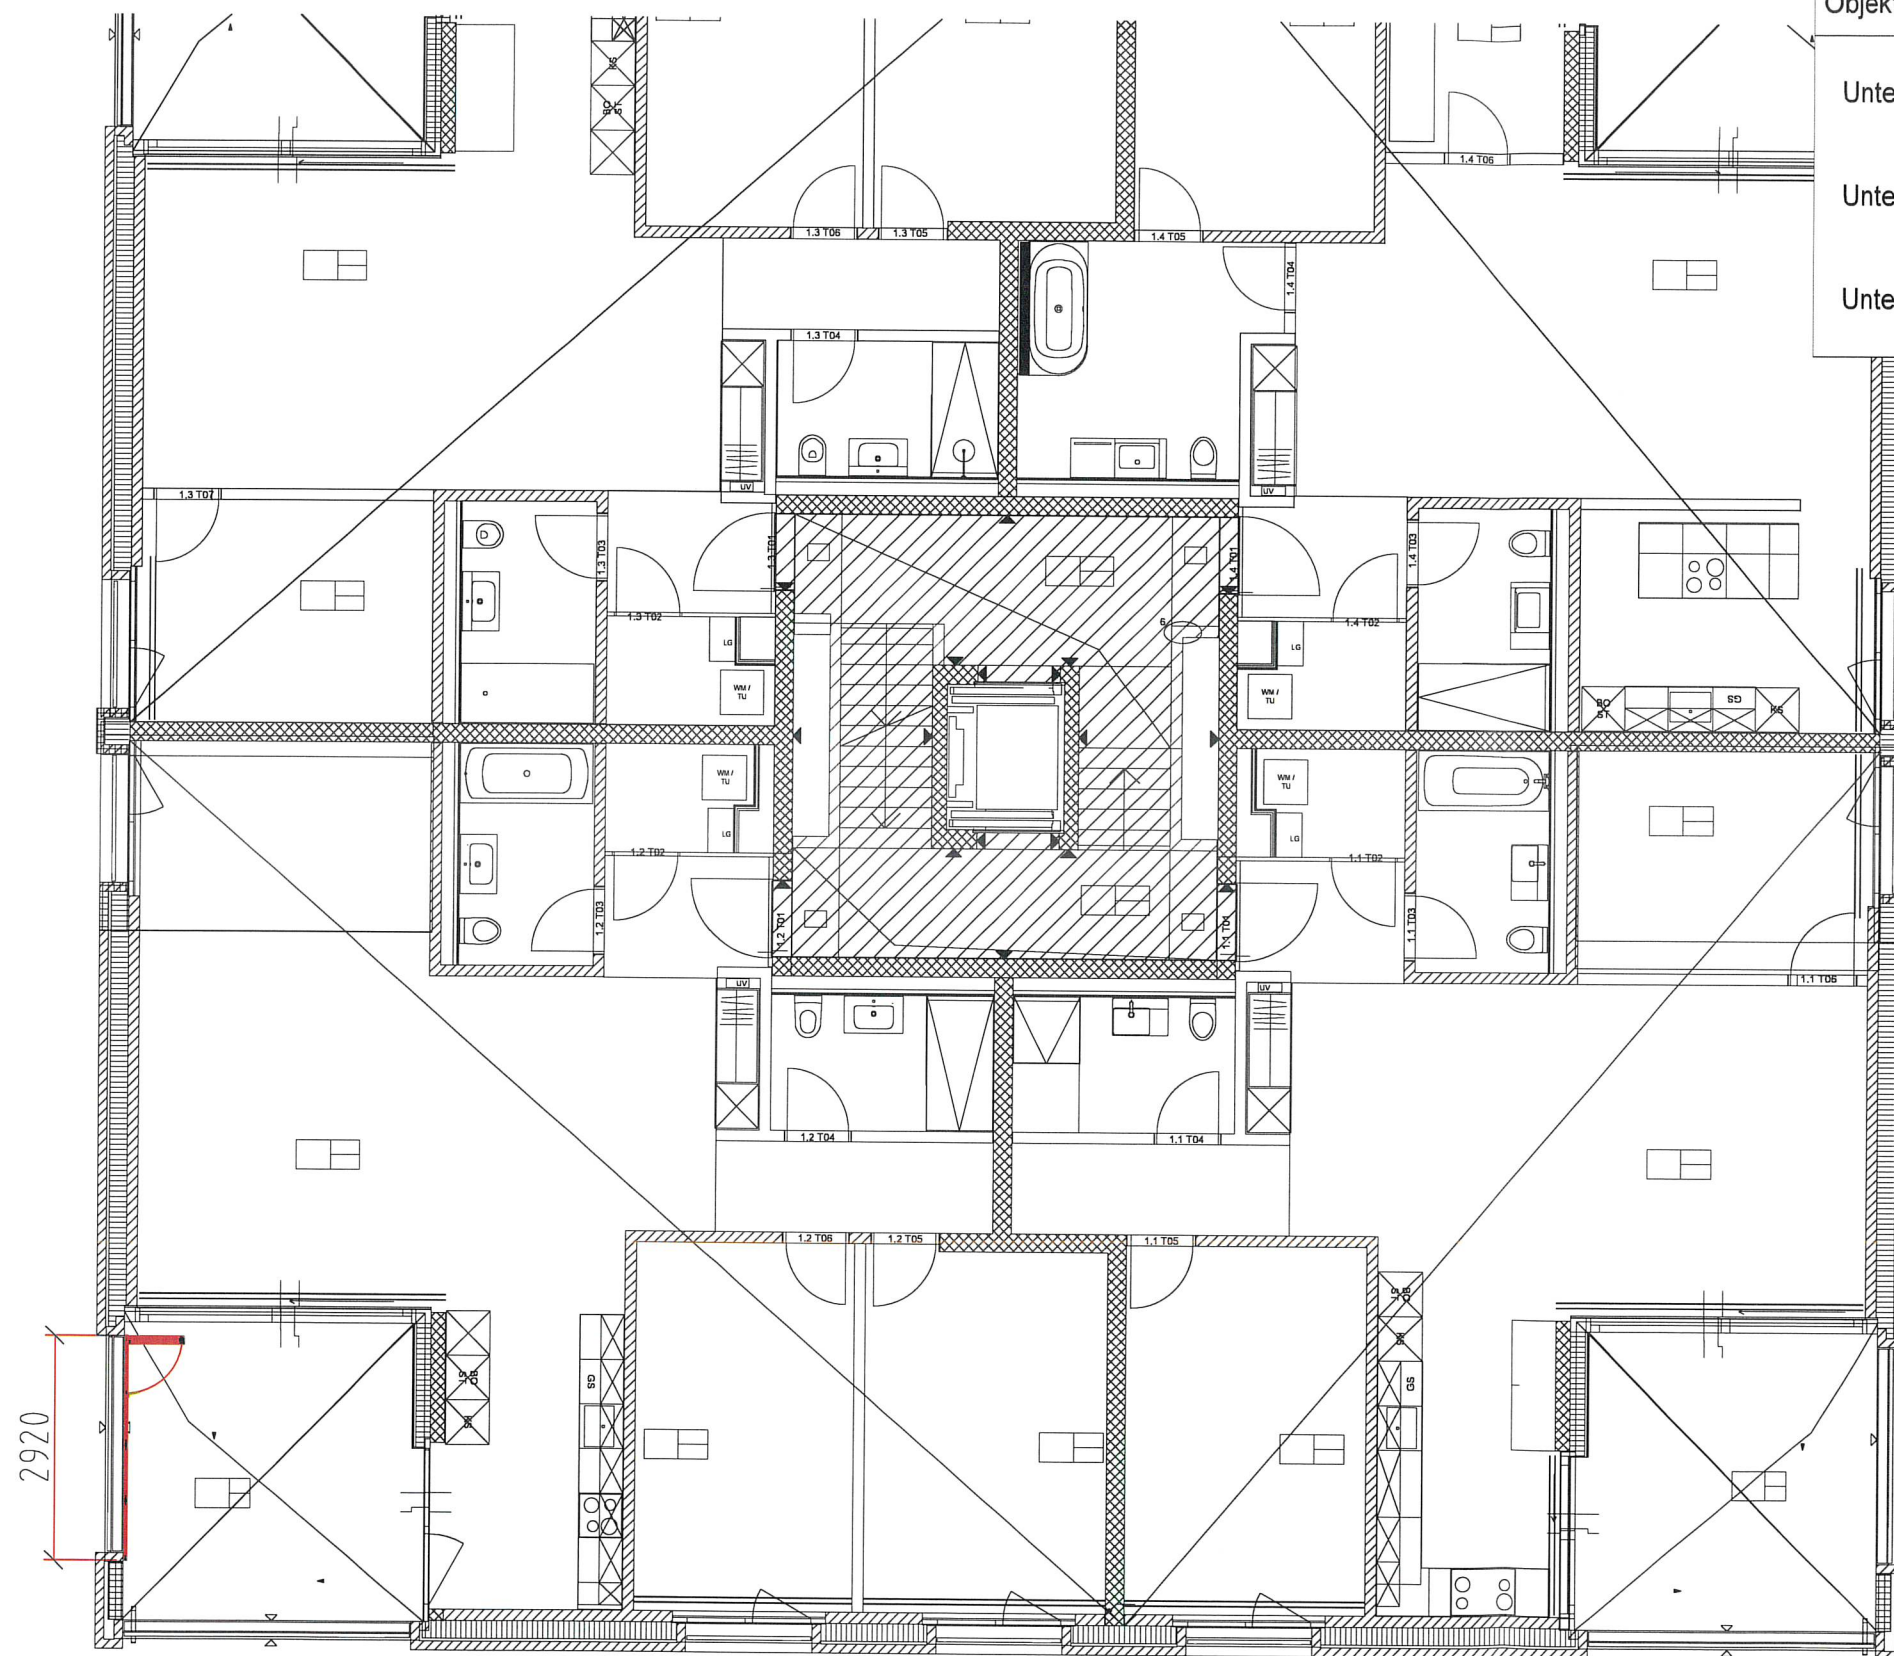

Objekt: Holzstrasse 17, 5036 Oberentfelden

Mst.: 1:100

Datum: 11.09.2026

Unterschrift Bauherr:

Unterschrift Grundeigentümer:

Unterschrift Projektverfasser:

Fremet AG
MetallbauFremet AG Metallbau
Stationsweg 2A
CH-5502 Hunzenschwil
Tel. 0041- 62 889 20 40
Fax. 0041- 62 889 20 49

EINGANG

17. Sep. 2026

Planung und Bau
Oberentfelden**Fremet AG**Fremet AG
Tel. +41 (0)62 889 20 40Stationsweg 2A
5502 Hunzenschwilinfo@fremet.ch
www.fremet.chObjekt
Degiorgi OberentfeldenBauherr
Frau Ursula Degiorgi, Holzstrasse 17, 5036 OberentfeldenArchitekt
Frei Architekten AG, Bleichemattstrasse 43, 5000 Aarau

Objekt-Nr.

A-26-179-1

Objekt-Beschrieb

Balkonverglasung

Gezeichnet: 10.09.2026 Nils
Revidiert: ...
Material: ...
Gewicht: ...Massstab
1:100

Format

A3

Status

BG

Blatt / Anzahl

02 | 02

Zeichn.-Nr.
101Index
...