


Projekt	Neubau Sichtschutzwand, Parzelle 996, Brunnmattweg 29, 5036 Oberentfelden	Grundriss und Schnitt
Bauherrschaft und Grundeigentümer	Hunziker Christoph Brunnmattweg 29, 5036 Oberentfelden	
Unternehmer	A.Meier Gartenbau AG Neumattstrasse 1, 5042 Hirschthal	
Projektverfasser	dein Bau-Projekt GmbH Gehrenstrasse 33, 5037 Muhen	
		Massstab 1:100 / 1:50 Plannummer 2620-02 Datum 21.08.2026 Grösse A3 Gez.: ada

Ort / Datum Oberentfelden, 21.08.2026

Bauherr und Grundeigentümer *Ch. Hunziker*

Projektverfasser *M. Meier*

- Bestehend
- Neu
- Abbruch

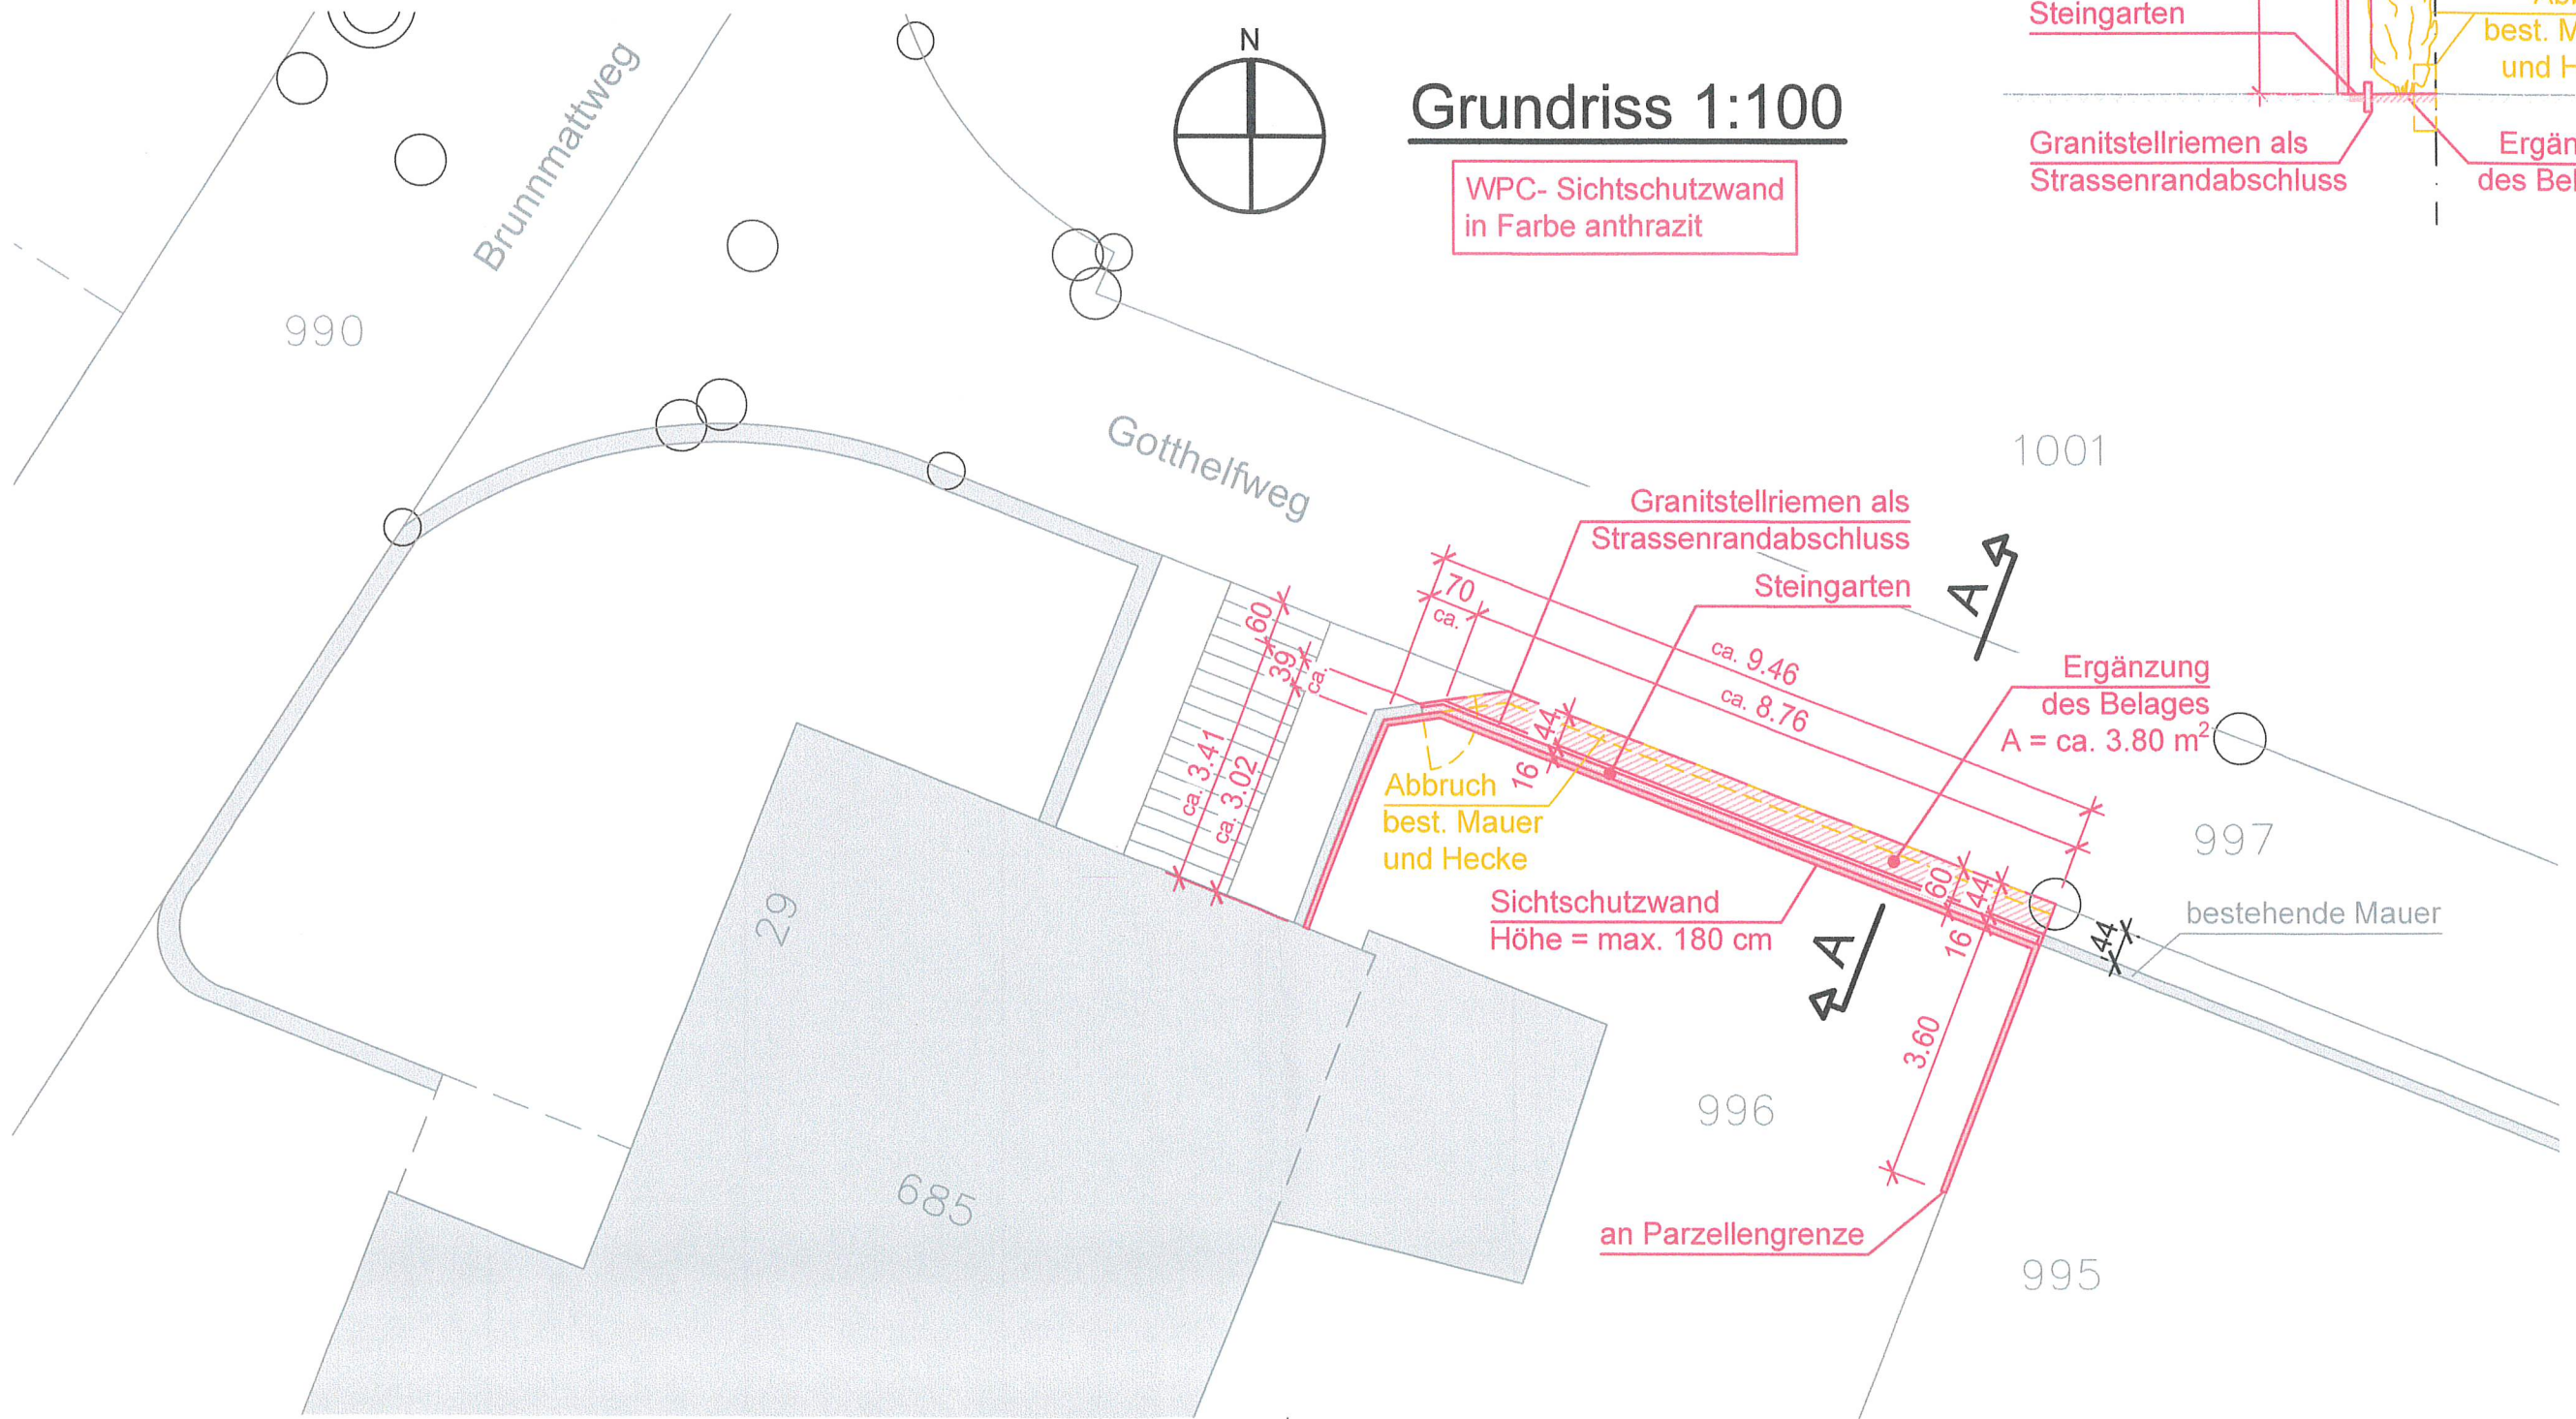

EINGANG
20. Aug. 2026
Planung und Bau
Oberentfelden

6178
BAUHERR
Schnitt A-A 1:50

WPC- Sichtschutzwand
in Farbe anthrazit

