


Winkelbruggli

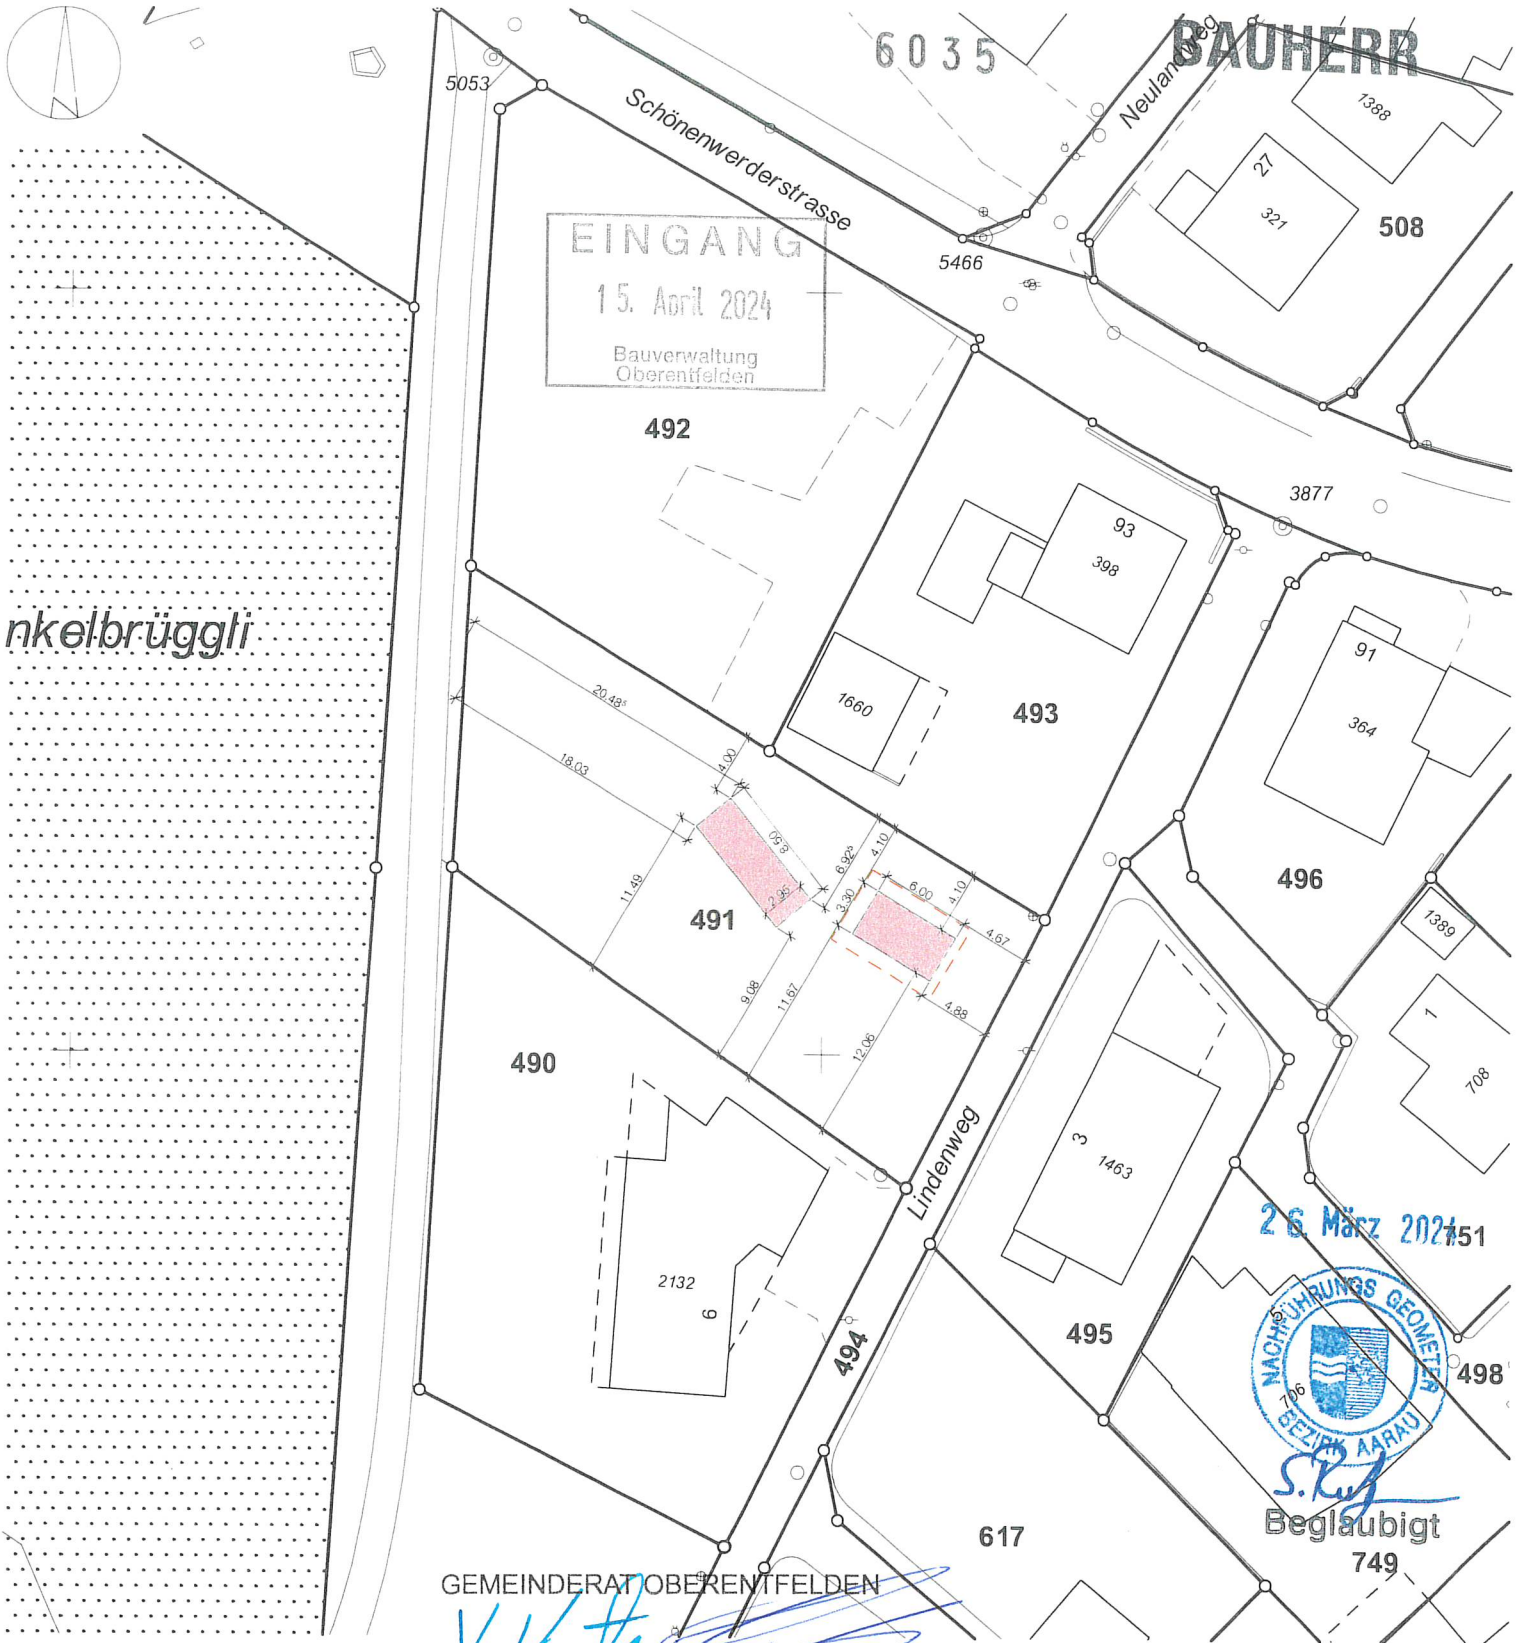

- Bestand
- Neubau
- Rückbau

GEMEINDERAT OBERENTFELDEN

Y. Körber
 Yvette Körber, Grundbesitzer
Florian Semmler
 Florian Semmler, Gemeindeschreiber
 Gemeinde Oberentfelden, Dorfstrasse 7, 5036 Oberentfelden

Sinette Gallati
 Sinette Gallati & Waller Vogt, Herzberstrasse 38, 5000 Aarau

S. Ruff
 Beglaubigt
 749
 8. März 2024
 MACHÜHRUNGS GEOMETRIE
 BEZIRK AARAU
 S. Ruff
 Architekt
 BEM Architekten AG, Bruggerstrasse 69, 5400 Baden

Baden, den **27.03.24**
Datum

3502 | Wohnhaus Lindenweg Oberentfelden | Lindenweg, 5036 Oberentfelden AG

Baueingabe

32.1 | Katasterplan

1:500