



EINGANG
15. April 2024
Bauverwaltung
Oberentfelden

GEMEINDERAT OBERENTFELDEN
Datum 22.03.24
Grundigentümer
Gemeinde Oberentfelden, Dorfstrasse 7, 5005 Oberentfelden
Architekt
BEM Architekten AG, Bruggstrasse 69, 5400 Baden
Bauherrschaft
Sinette Gallati & Walter Vogt, Herzbergstrasse 38, 5000 Aarau

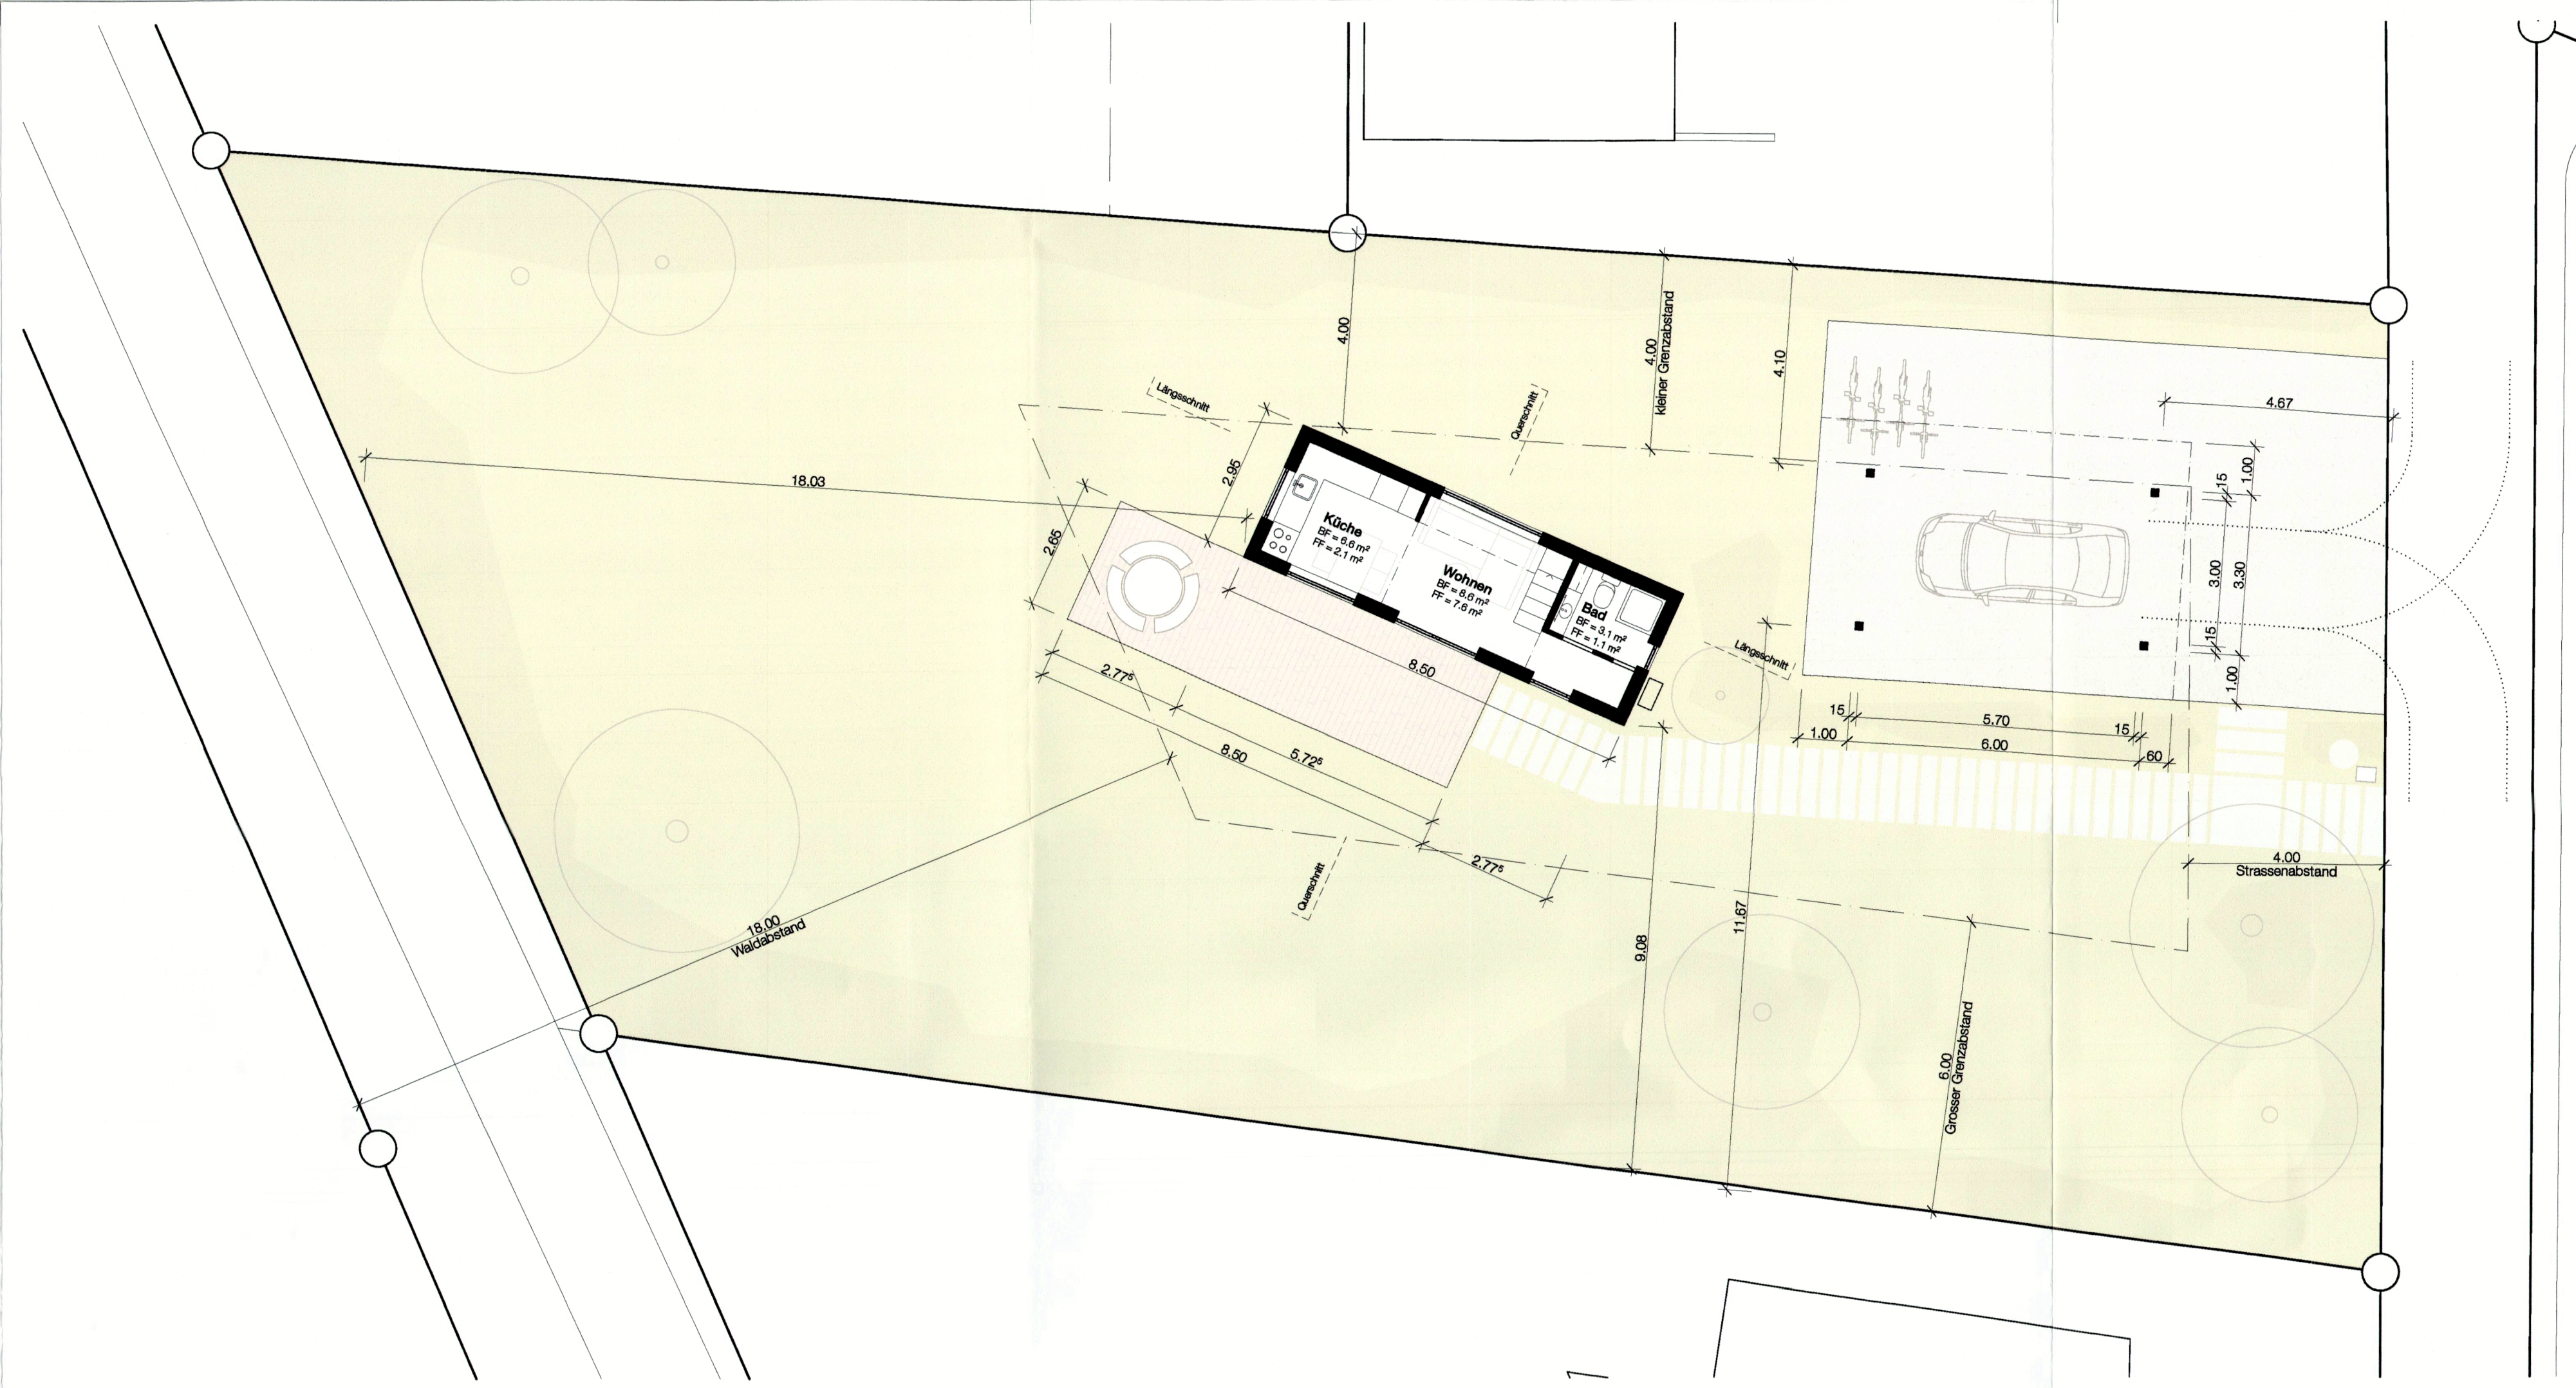


Grundriss Erdgeschoss, 1:100

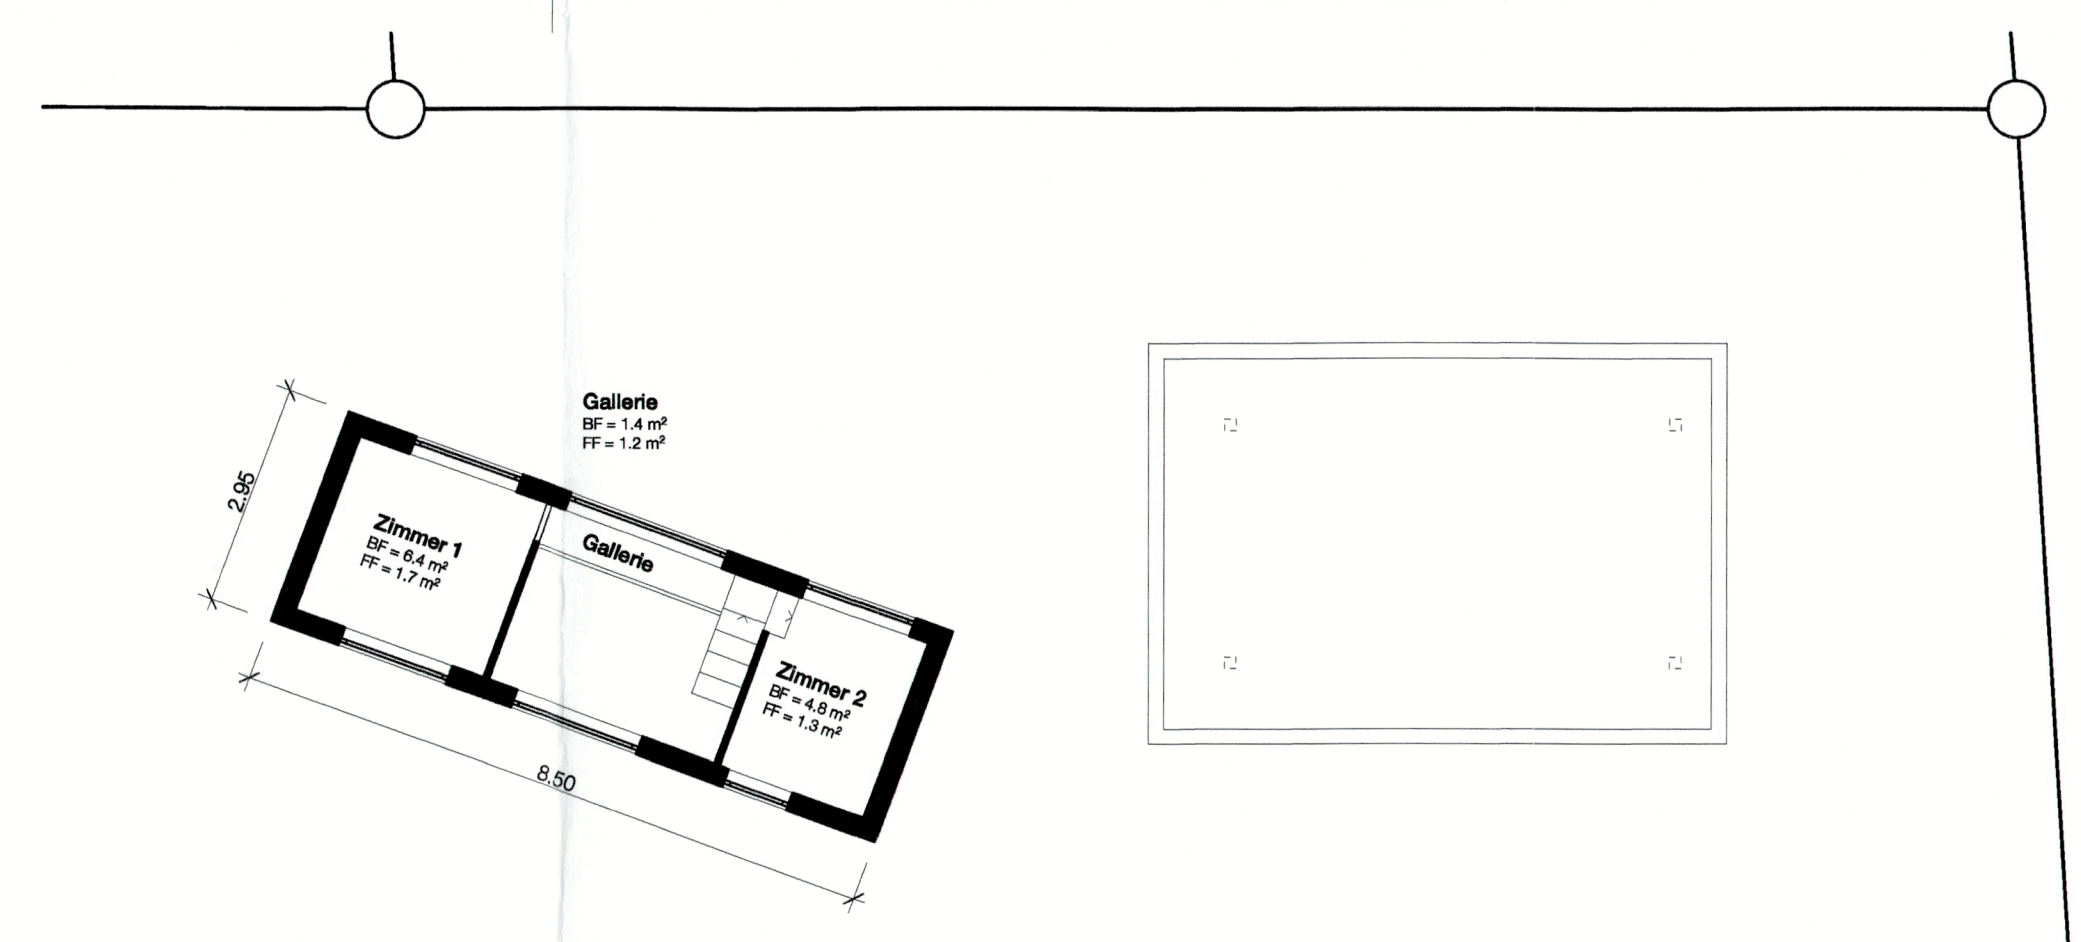


Grundriss Obergeschoss, 1:100




Grundriss Dachauflicht, 1:100

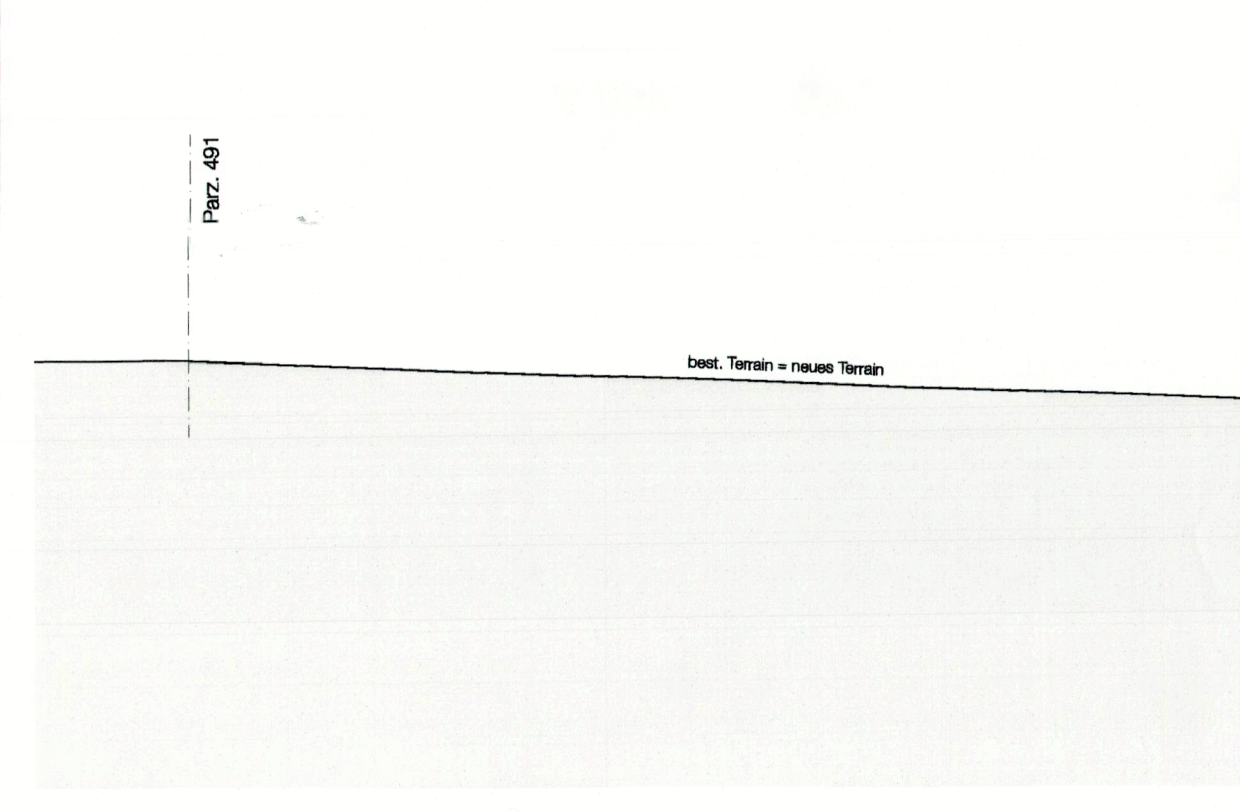


Ansicht Süd, 1:100

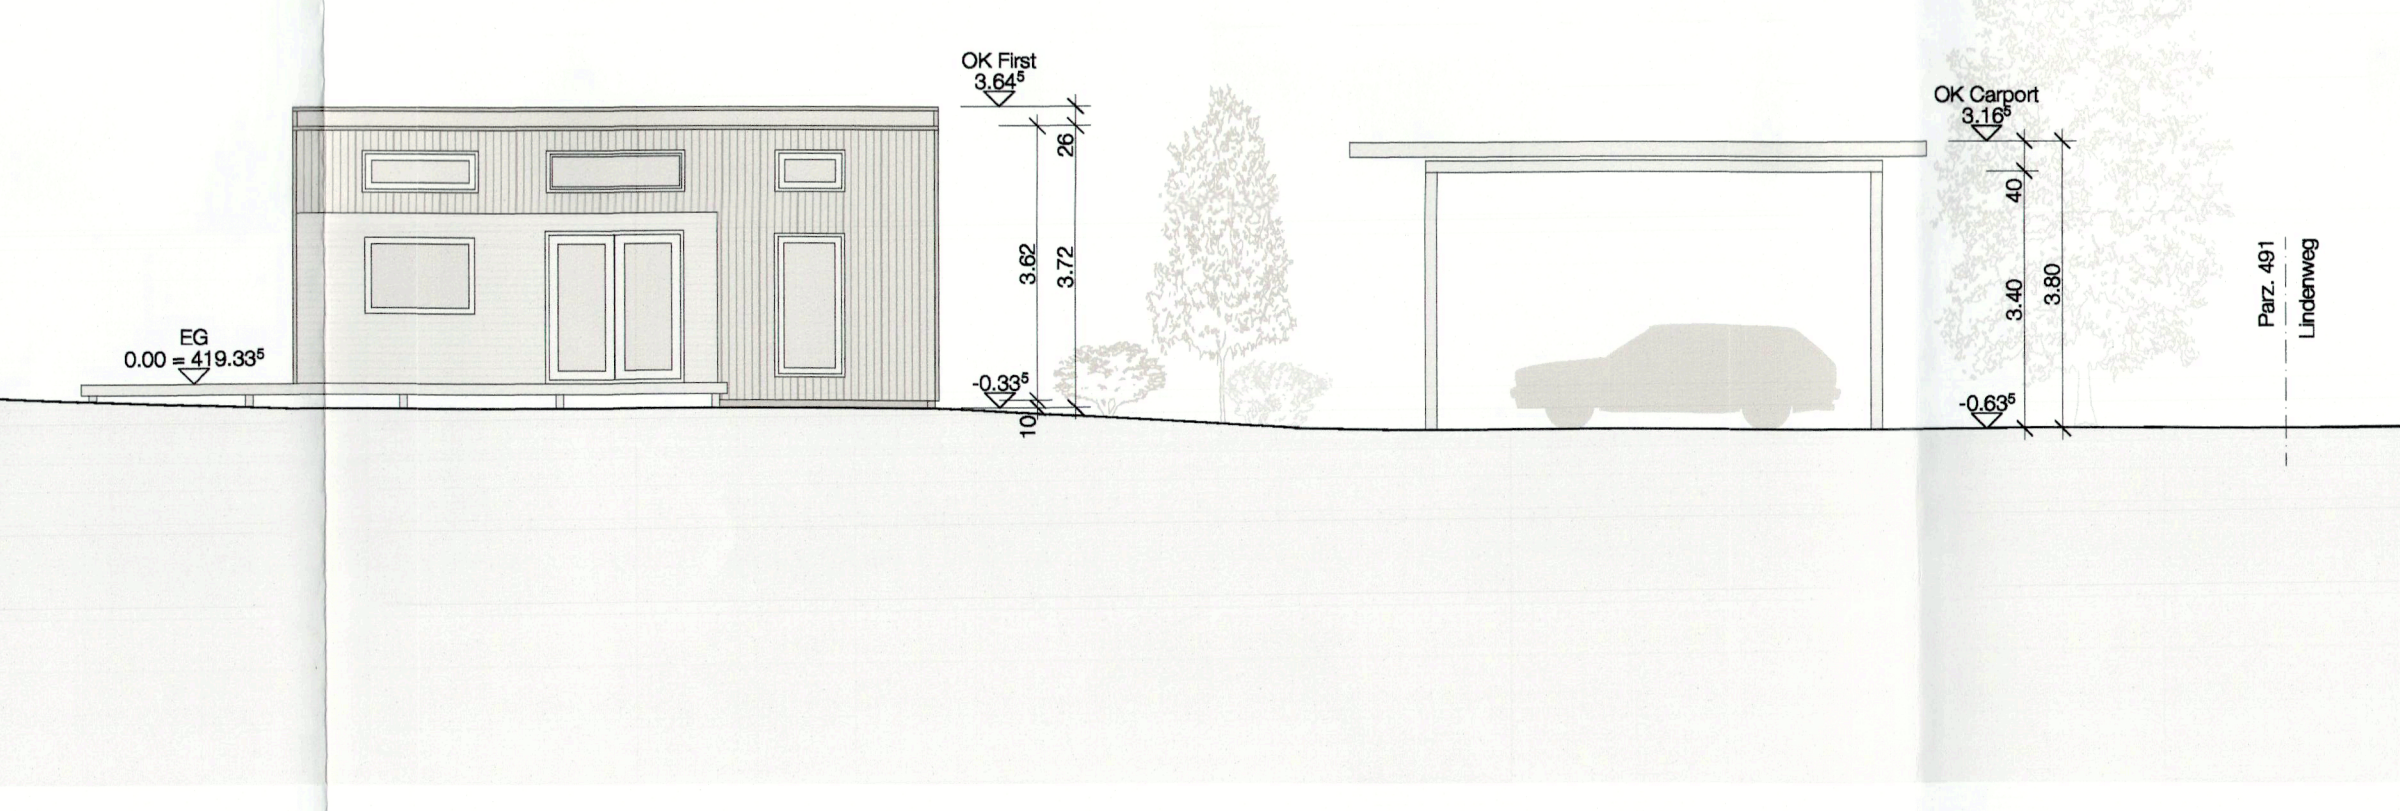


Ansicht Ost, 1:100

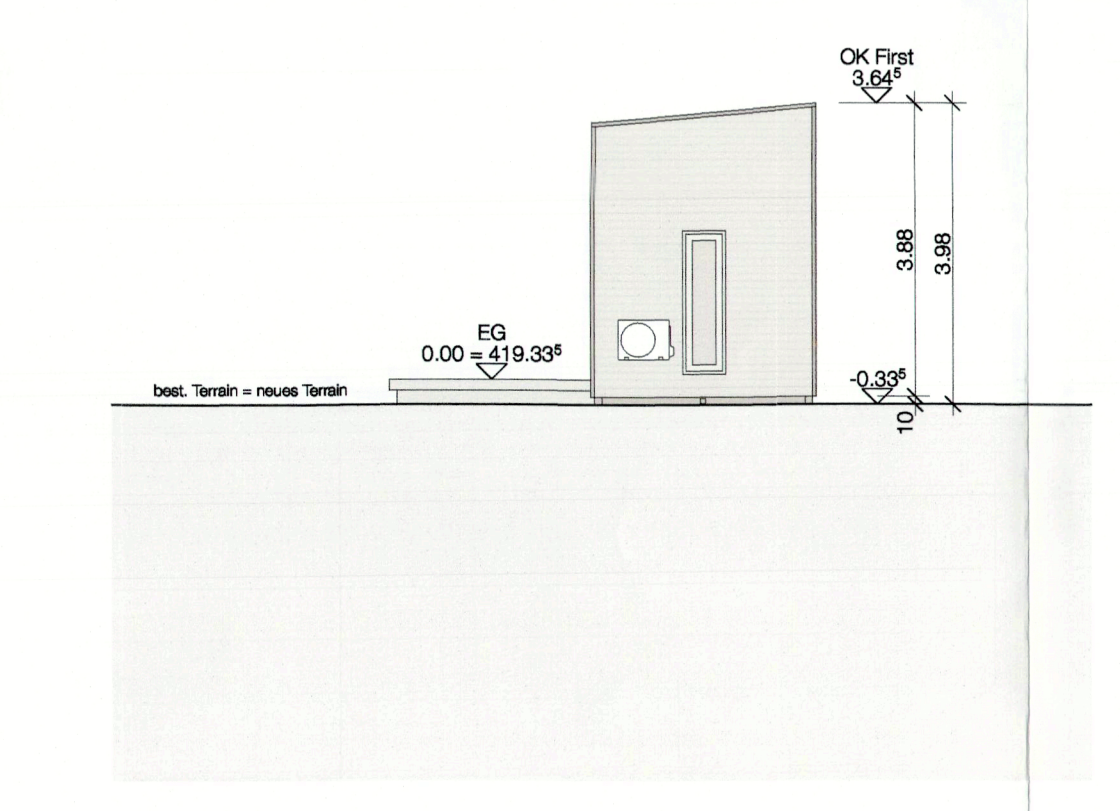


Ansicht Nord, 1:100

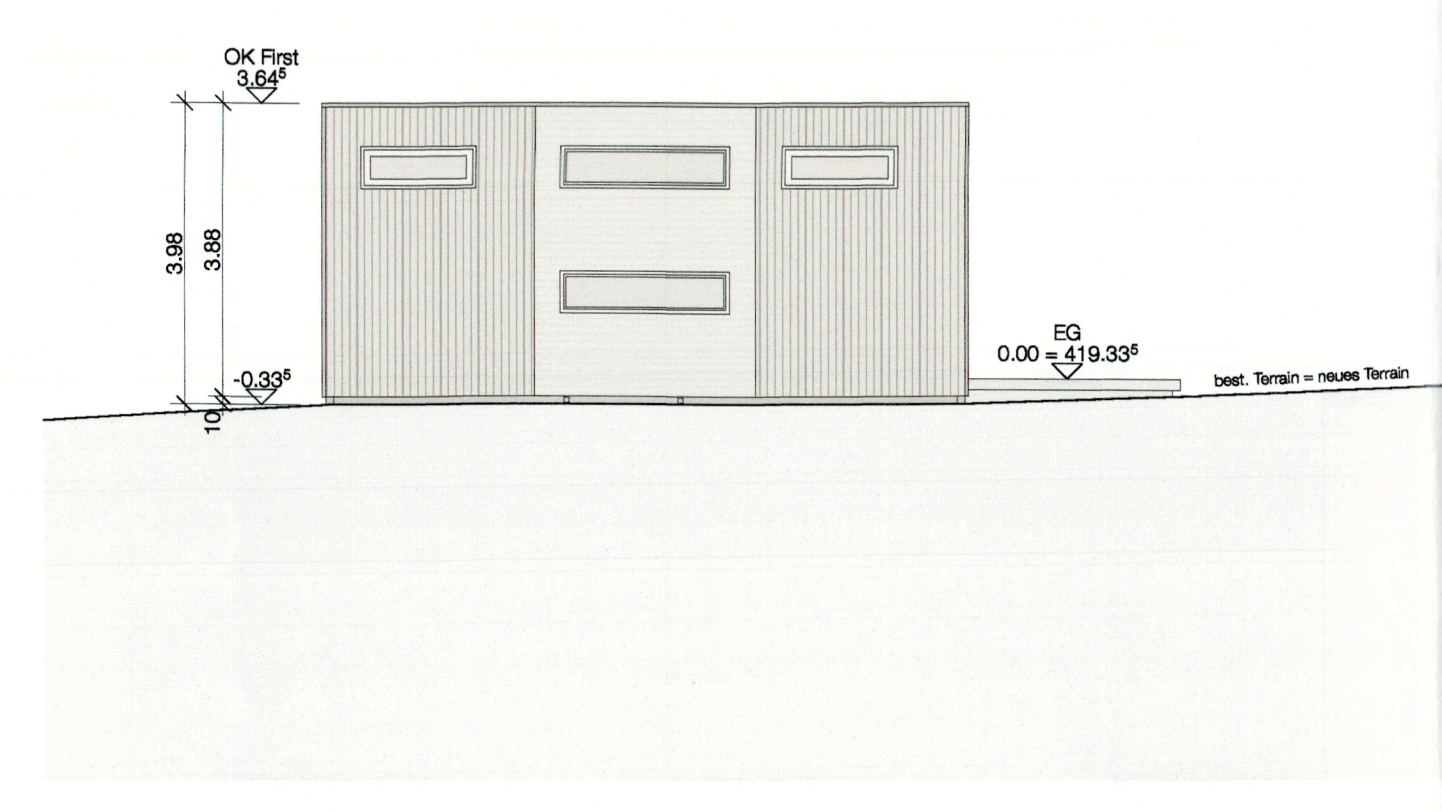

Ansicht West, 1:100

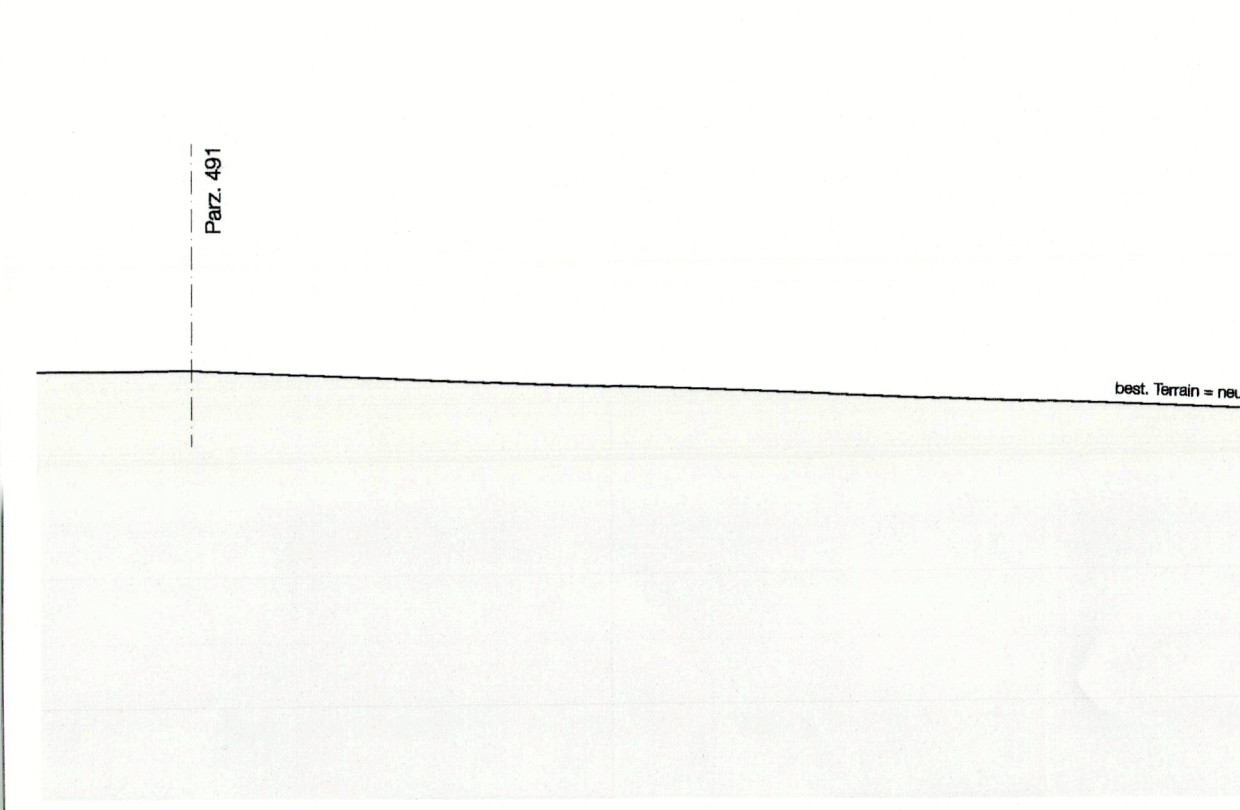

Längsschnitt, 1:100

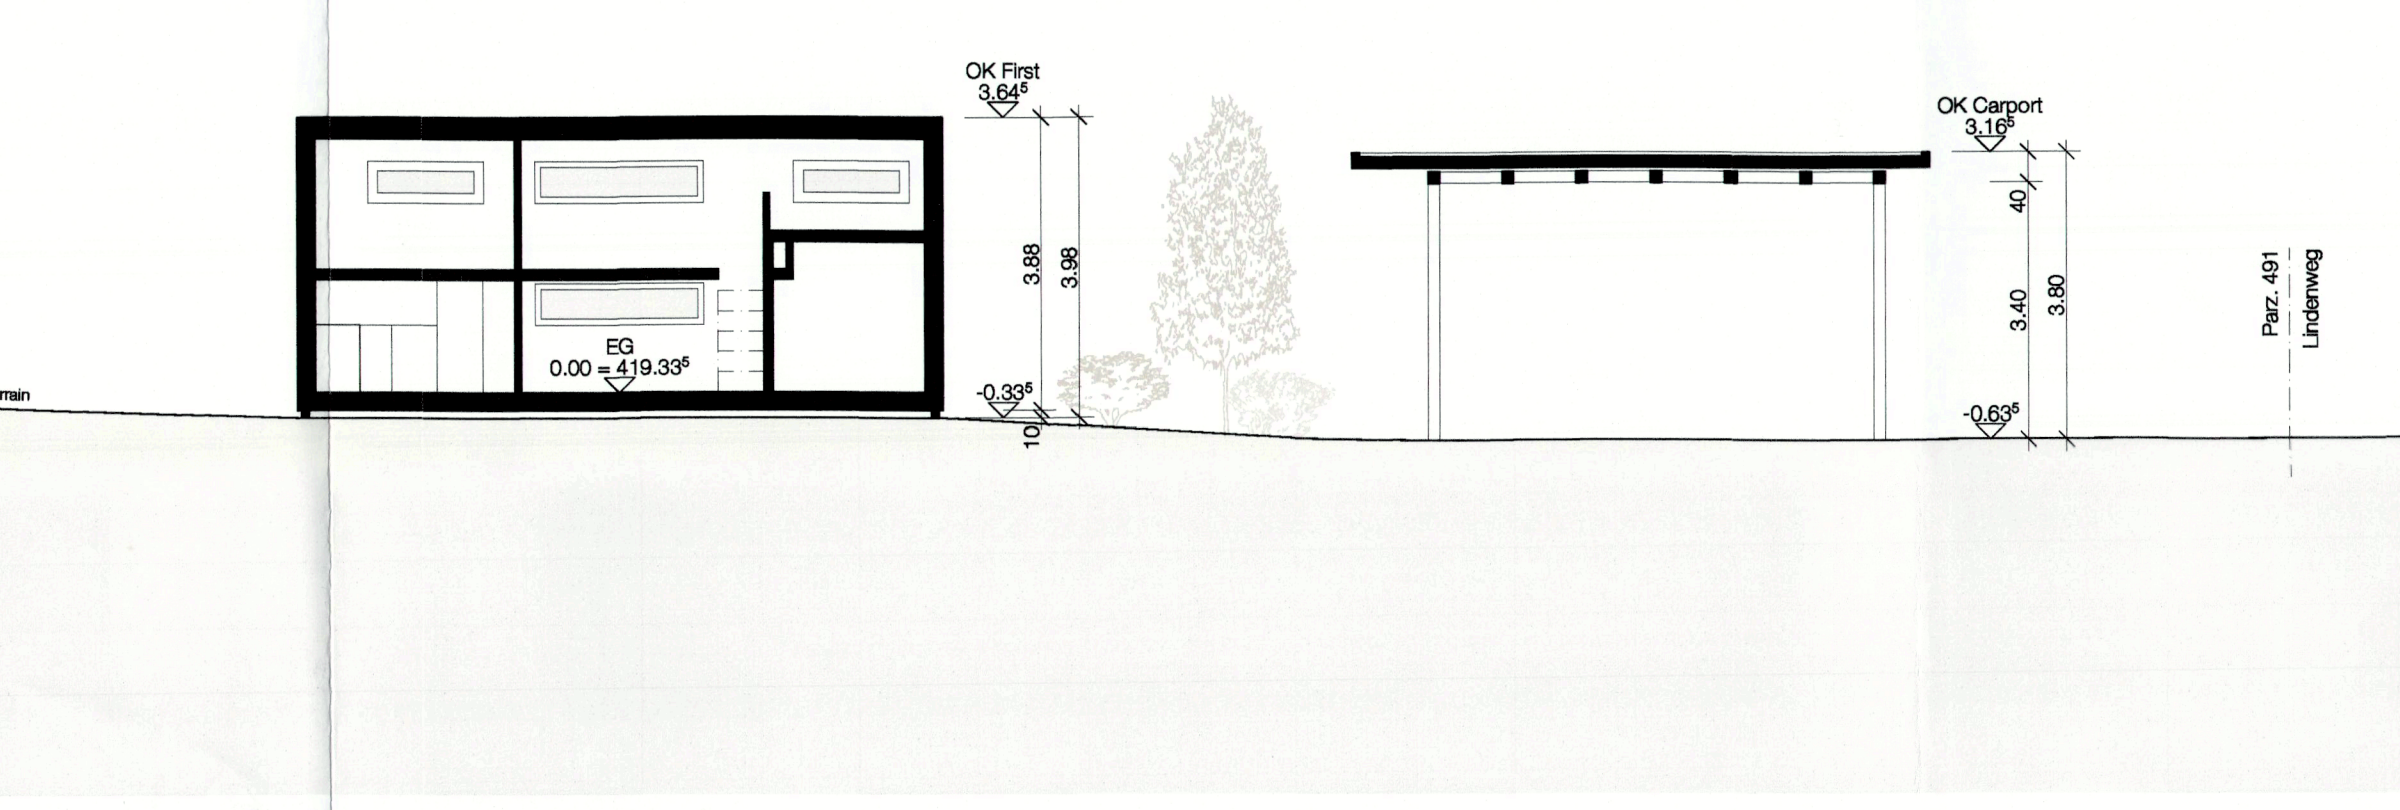

Querschnitt, 1:100