

6029


GEMEINDE

Landolfi Haustechnik AG
Heizung/Sanitär/Spenglerei
Industriestrasse 12a
5036 Oberentfelden



EINGANG
28. März 2024
Bauverwaltung
Oberentfelden

BV HB
TB TBO

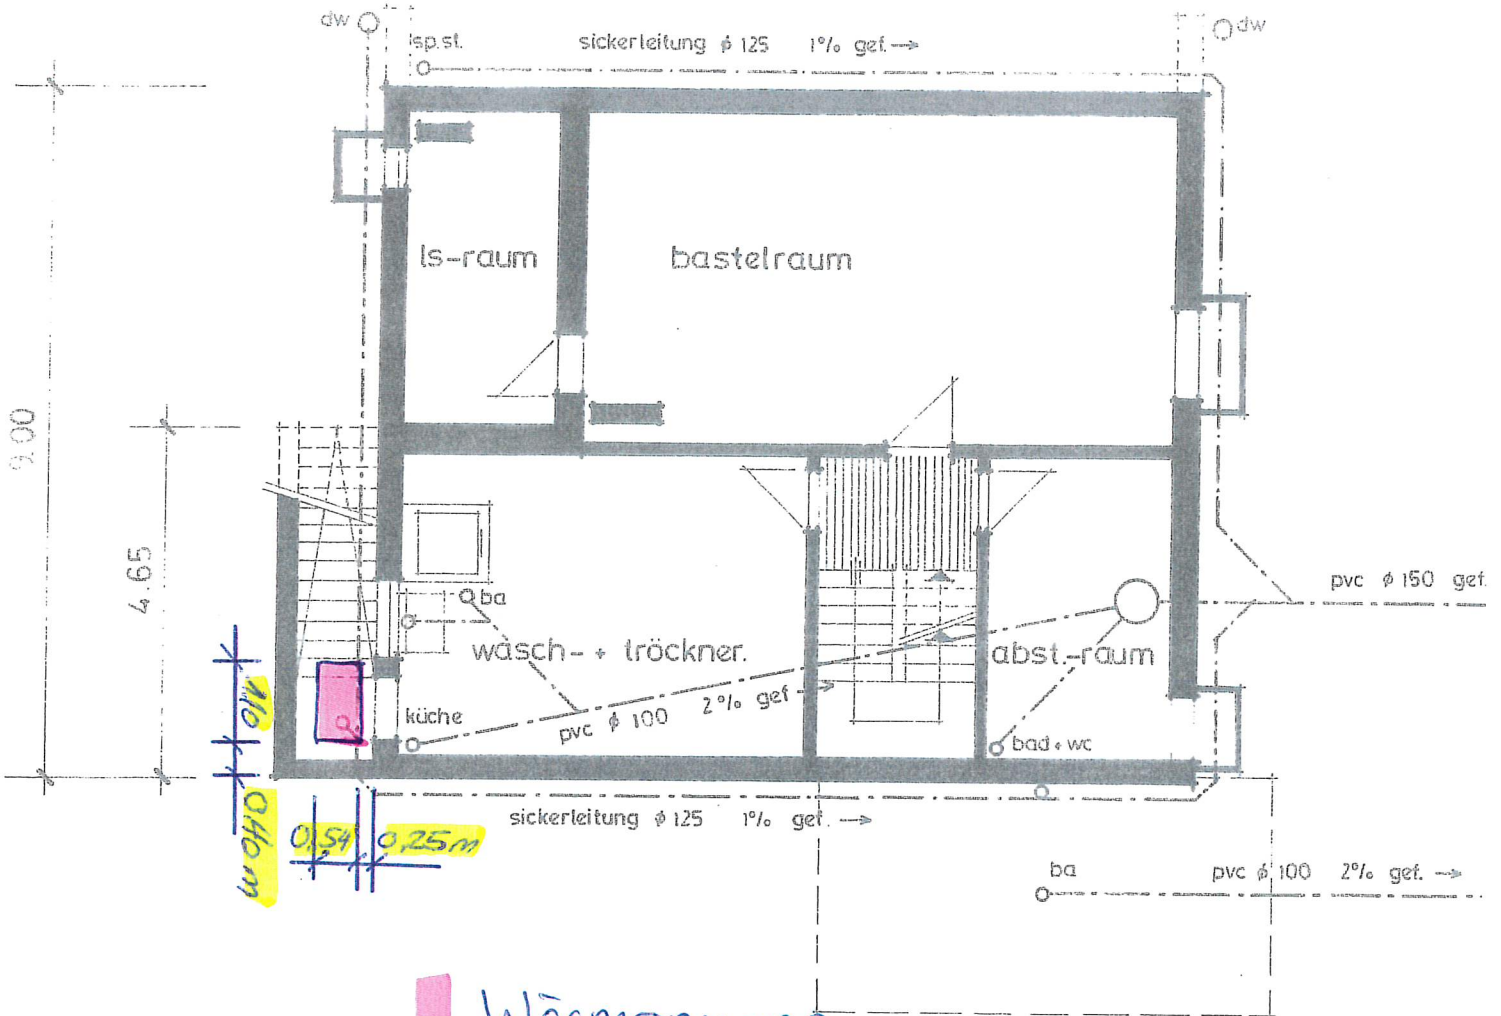

110 x 110 cm

0.54 0.25m




Wärmepumpe

Buderus

Typ: WLW 186i-7

11.00

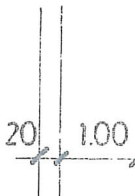

M. Grossi
untergeschoss