

SANIERUNG ALTES GEMEINDEHAUS
AXELMEIERSTR. 13 OBERENTFELDEN

VORPROJEKT
FASSEN

JULI 25

OST-FASSADE M 1:100




WEST-FASSADE M 1:100



AGH
OBERENFELDEN

17.02.25/30
NUTZUNGSVARIANTEN

EG M 1:100

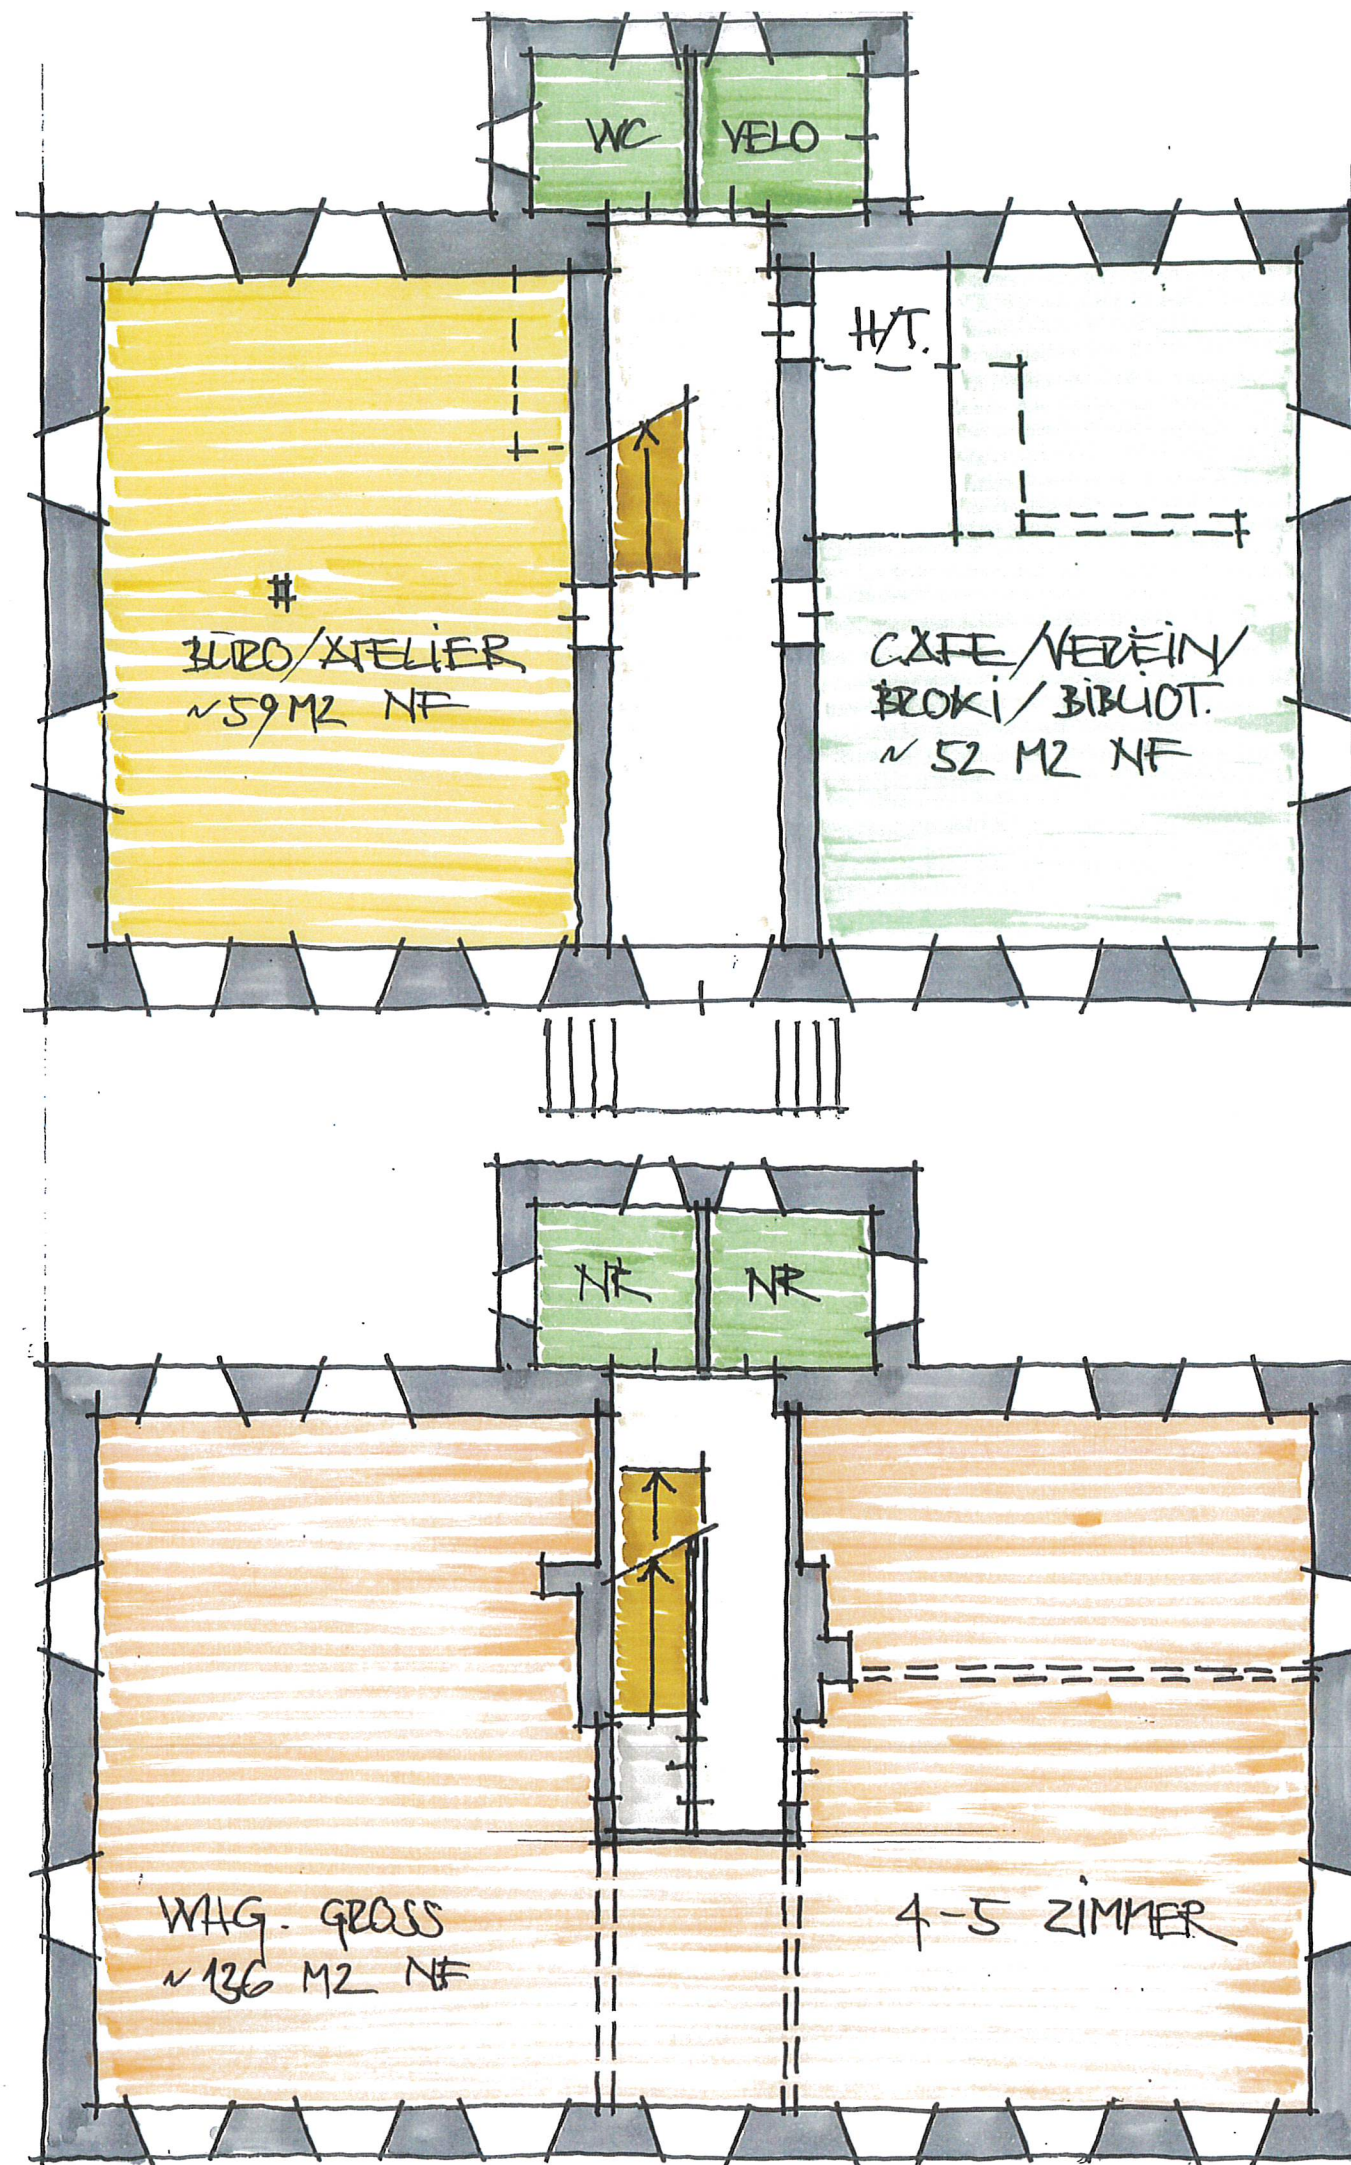

VAR. 1


OG M 1:100

VAR. 1

AGH
OBERENTWURF


17.02.25/30
NUTZUNGSVARIANTEN

EG 1:100

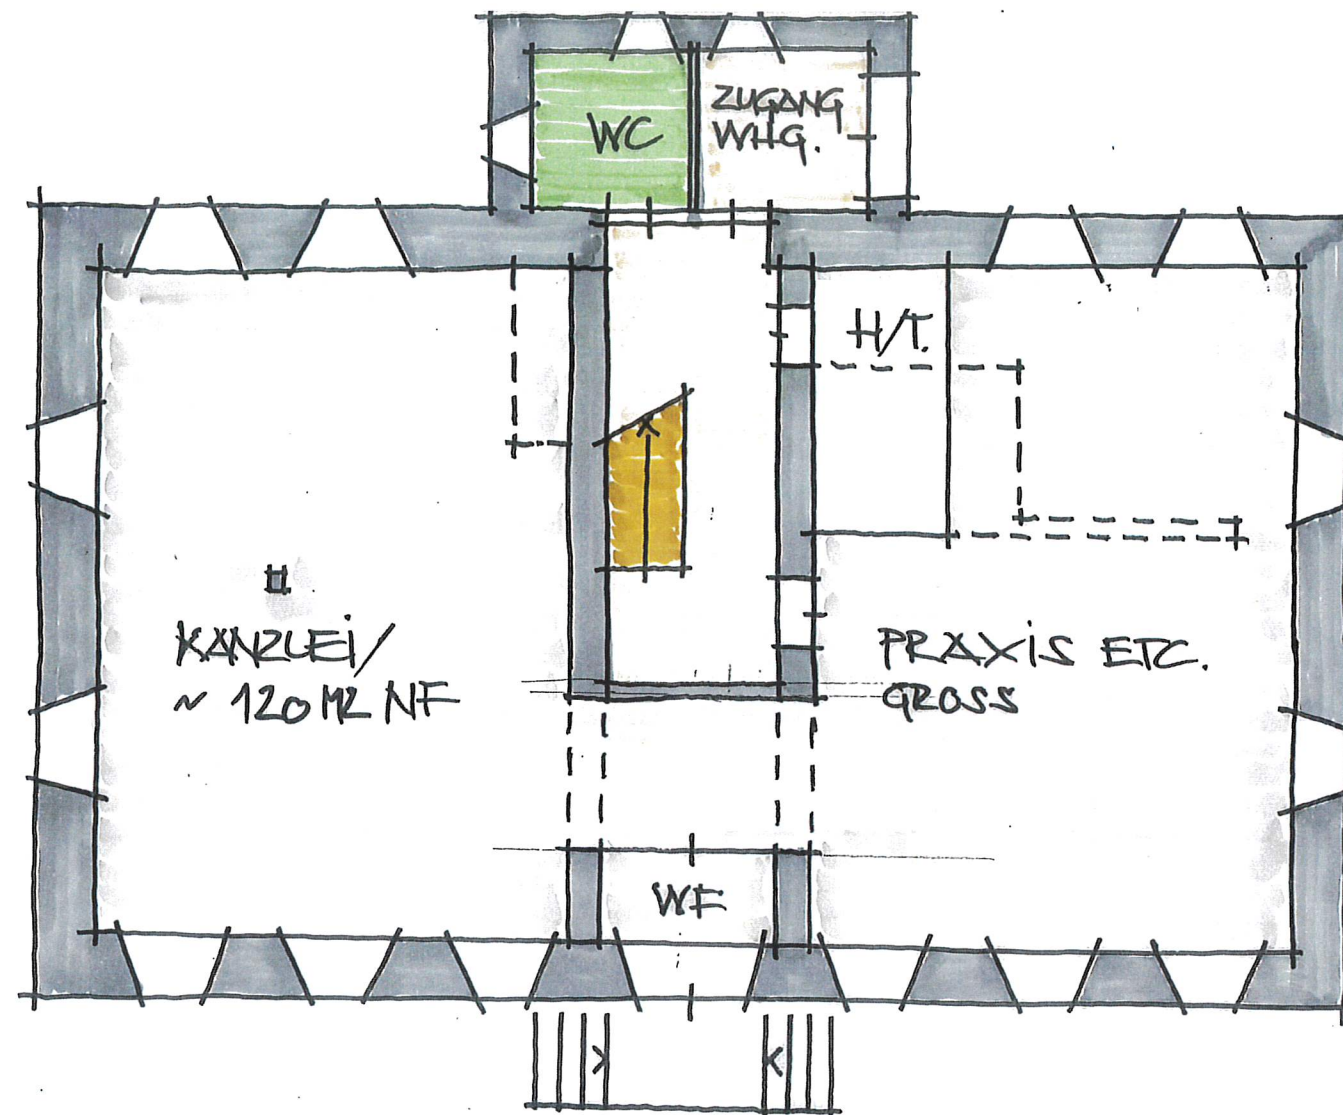

VAR. 2


OG 1:100

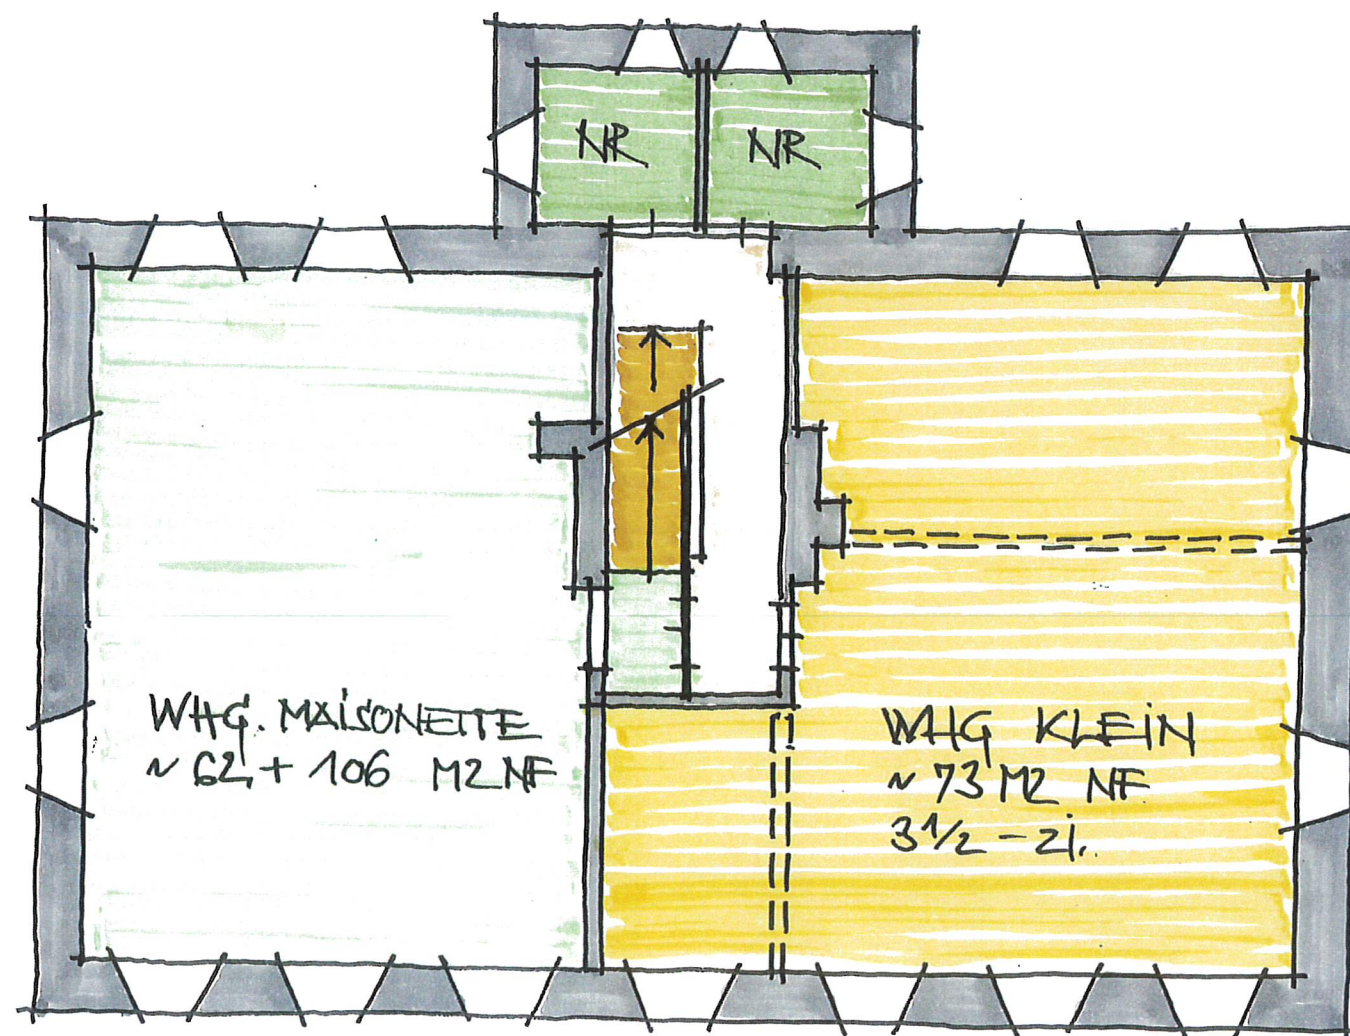


VAR. 2

X 9 H
OBERENTFELDEN

17.02.25/30
NUTZUNGSVARIANTEN

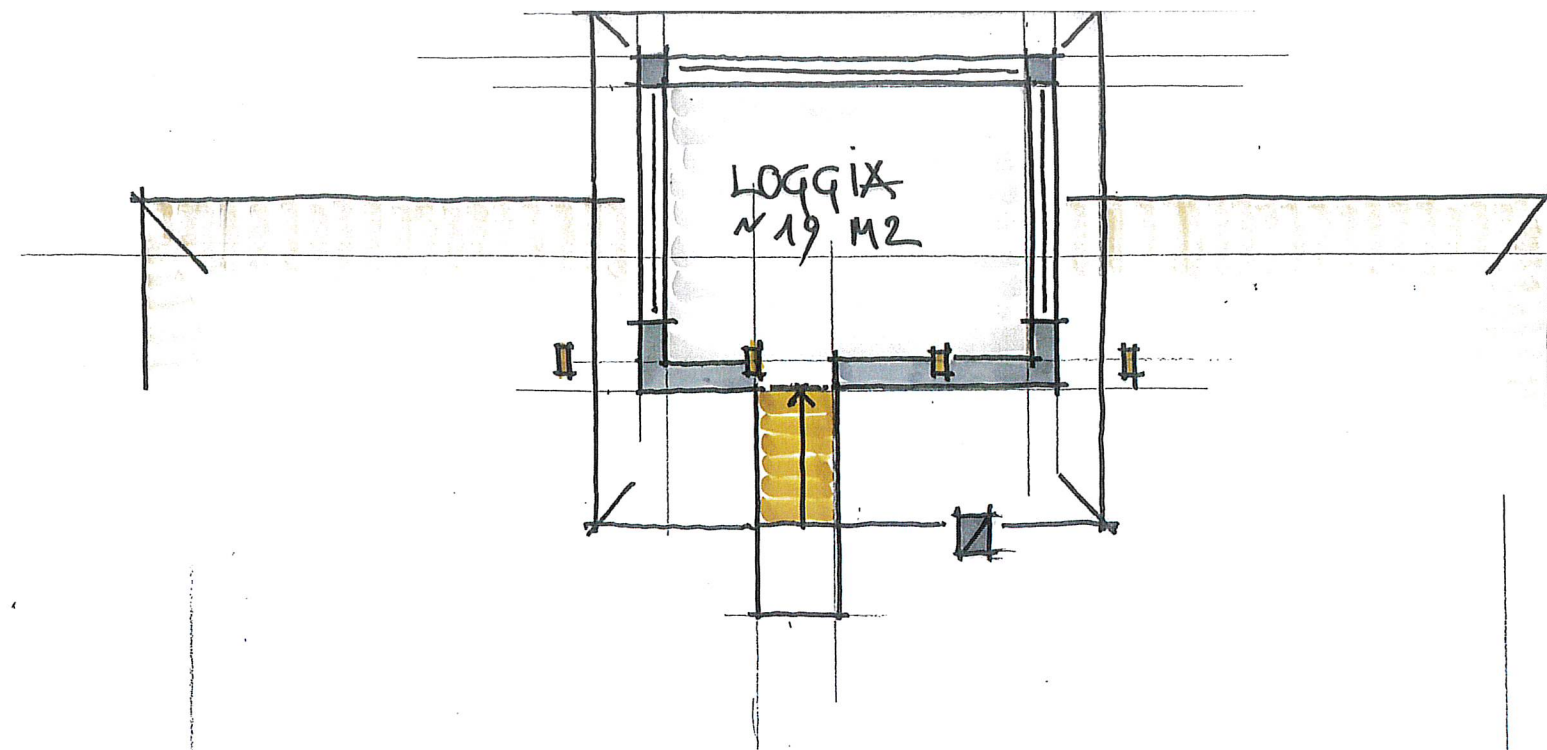

RISALIT M 1:100

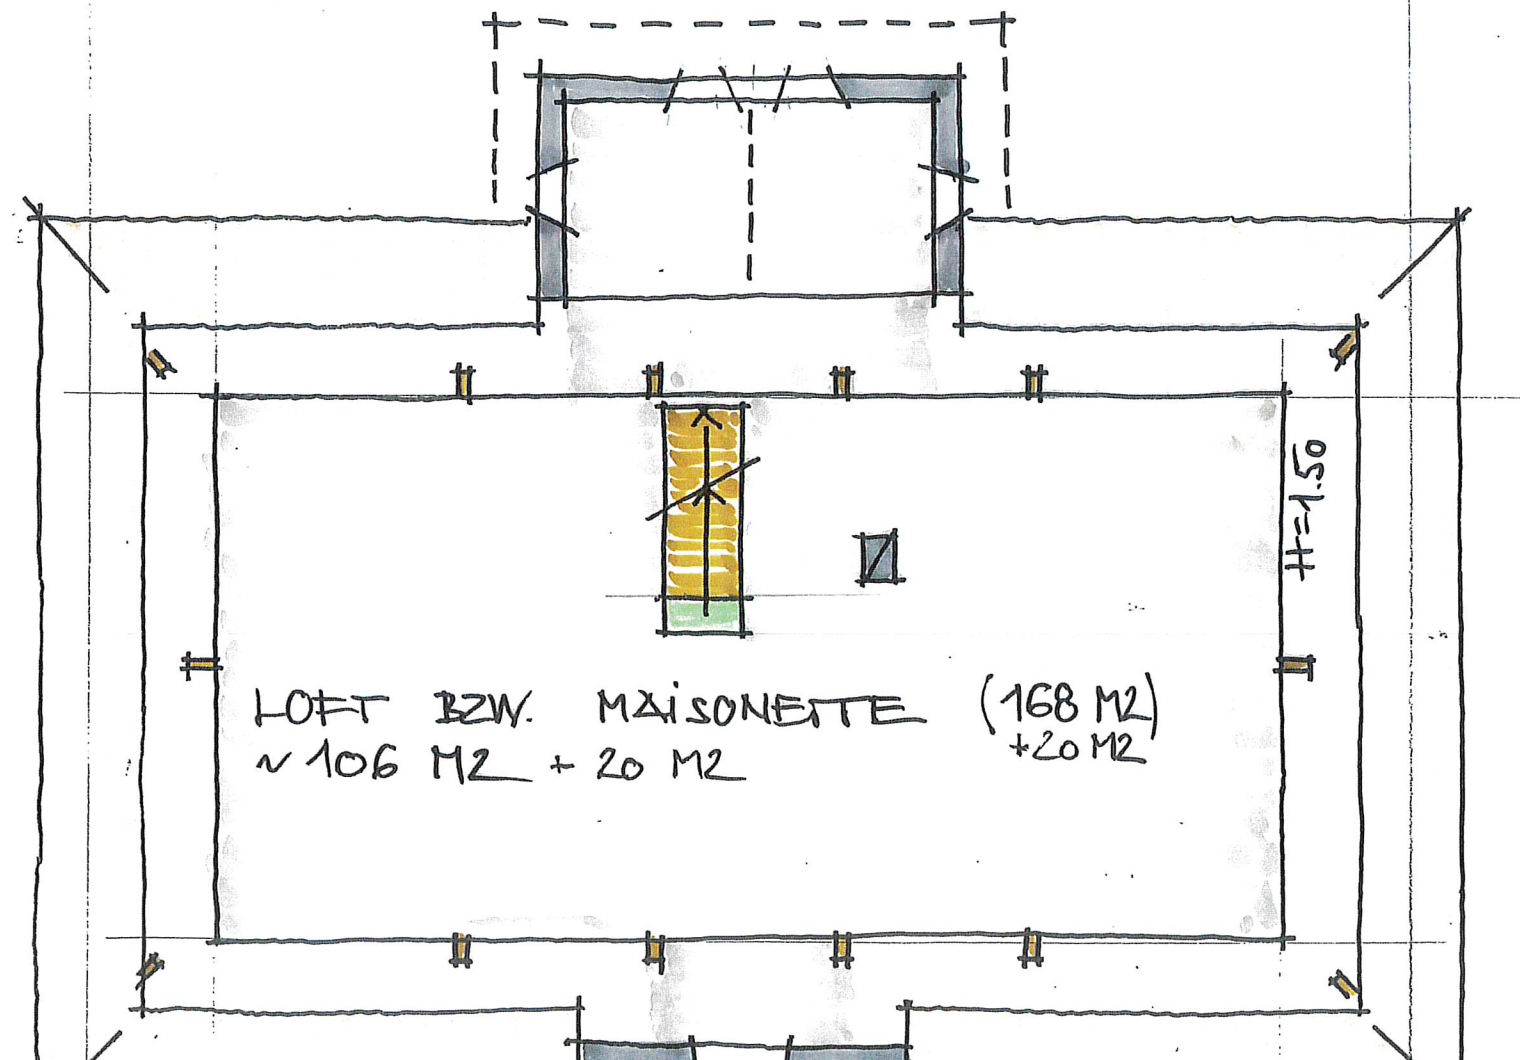


DG M 1:100

VAR. 1 BZW. 2/3

AGH
OBERENTFELDEN

17. 02. 25/30
NUTZUNGSVARIANTEN

SCHNITT M 1:100

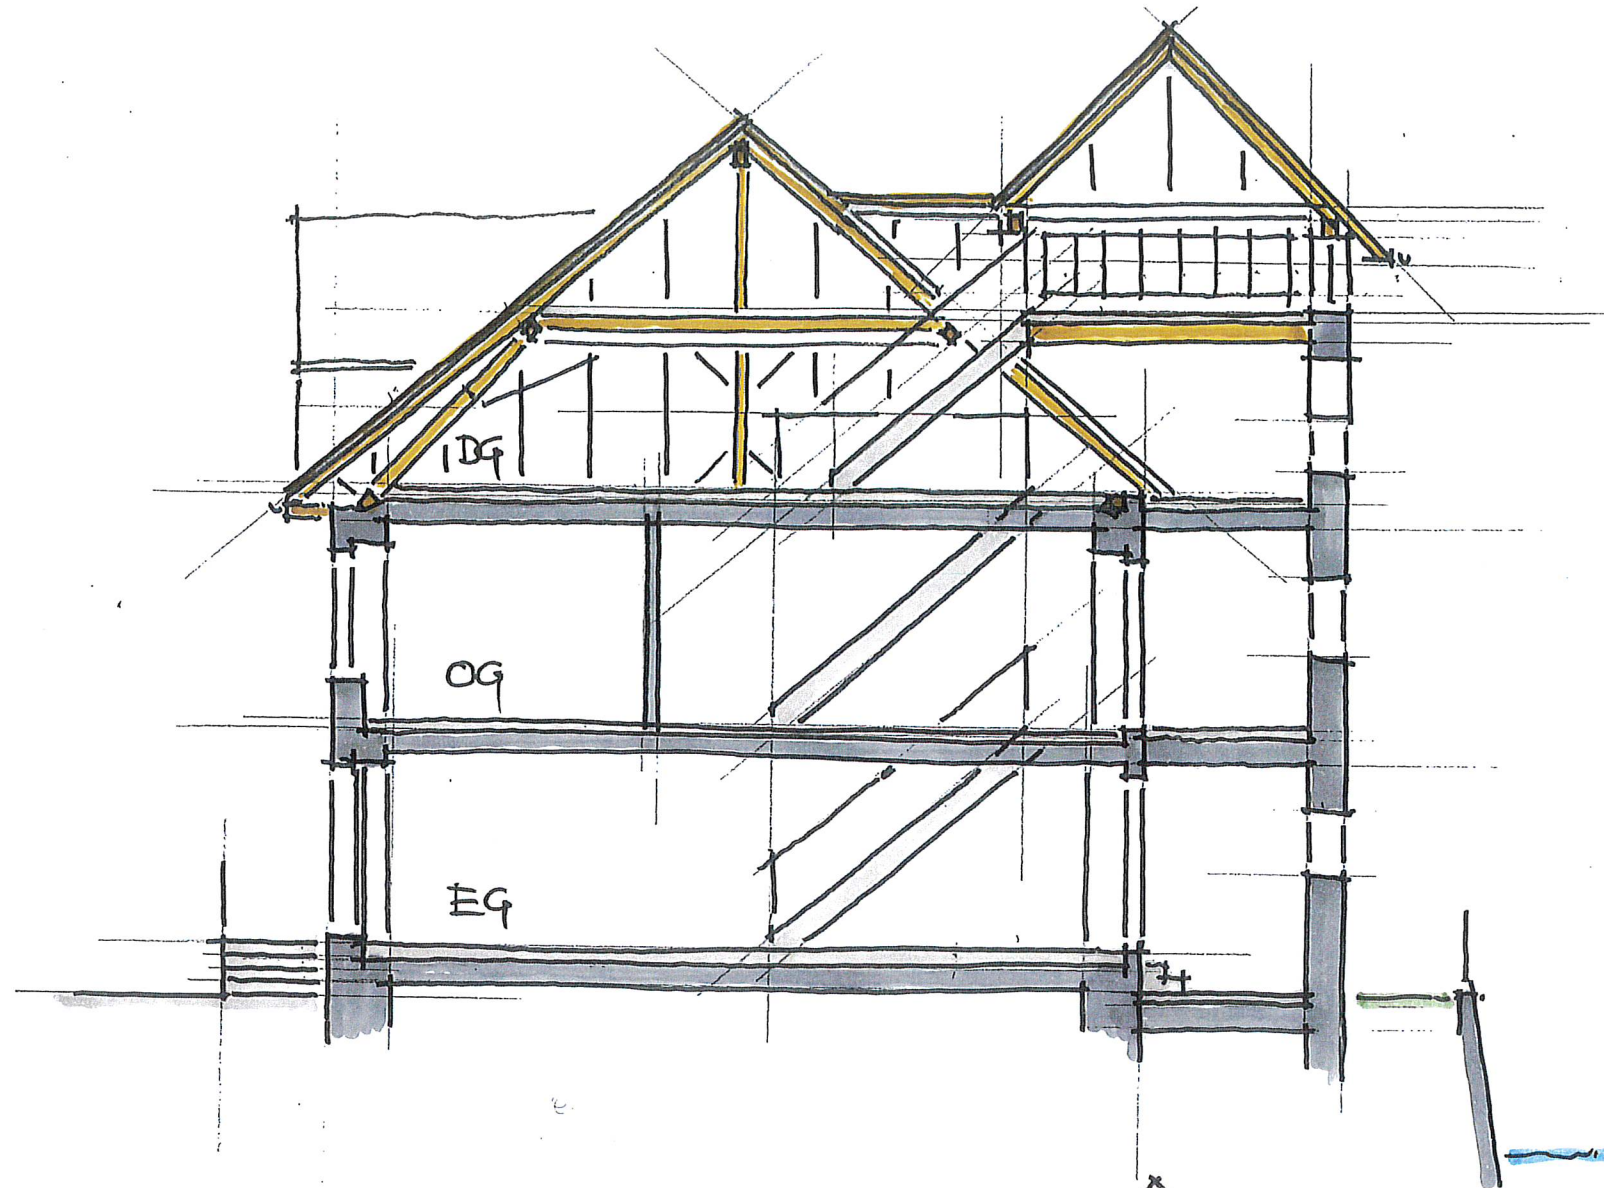

NORDFASADE M 1:100



