



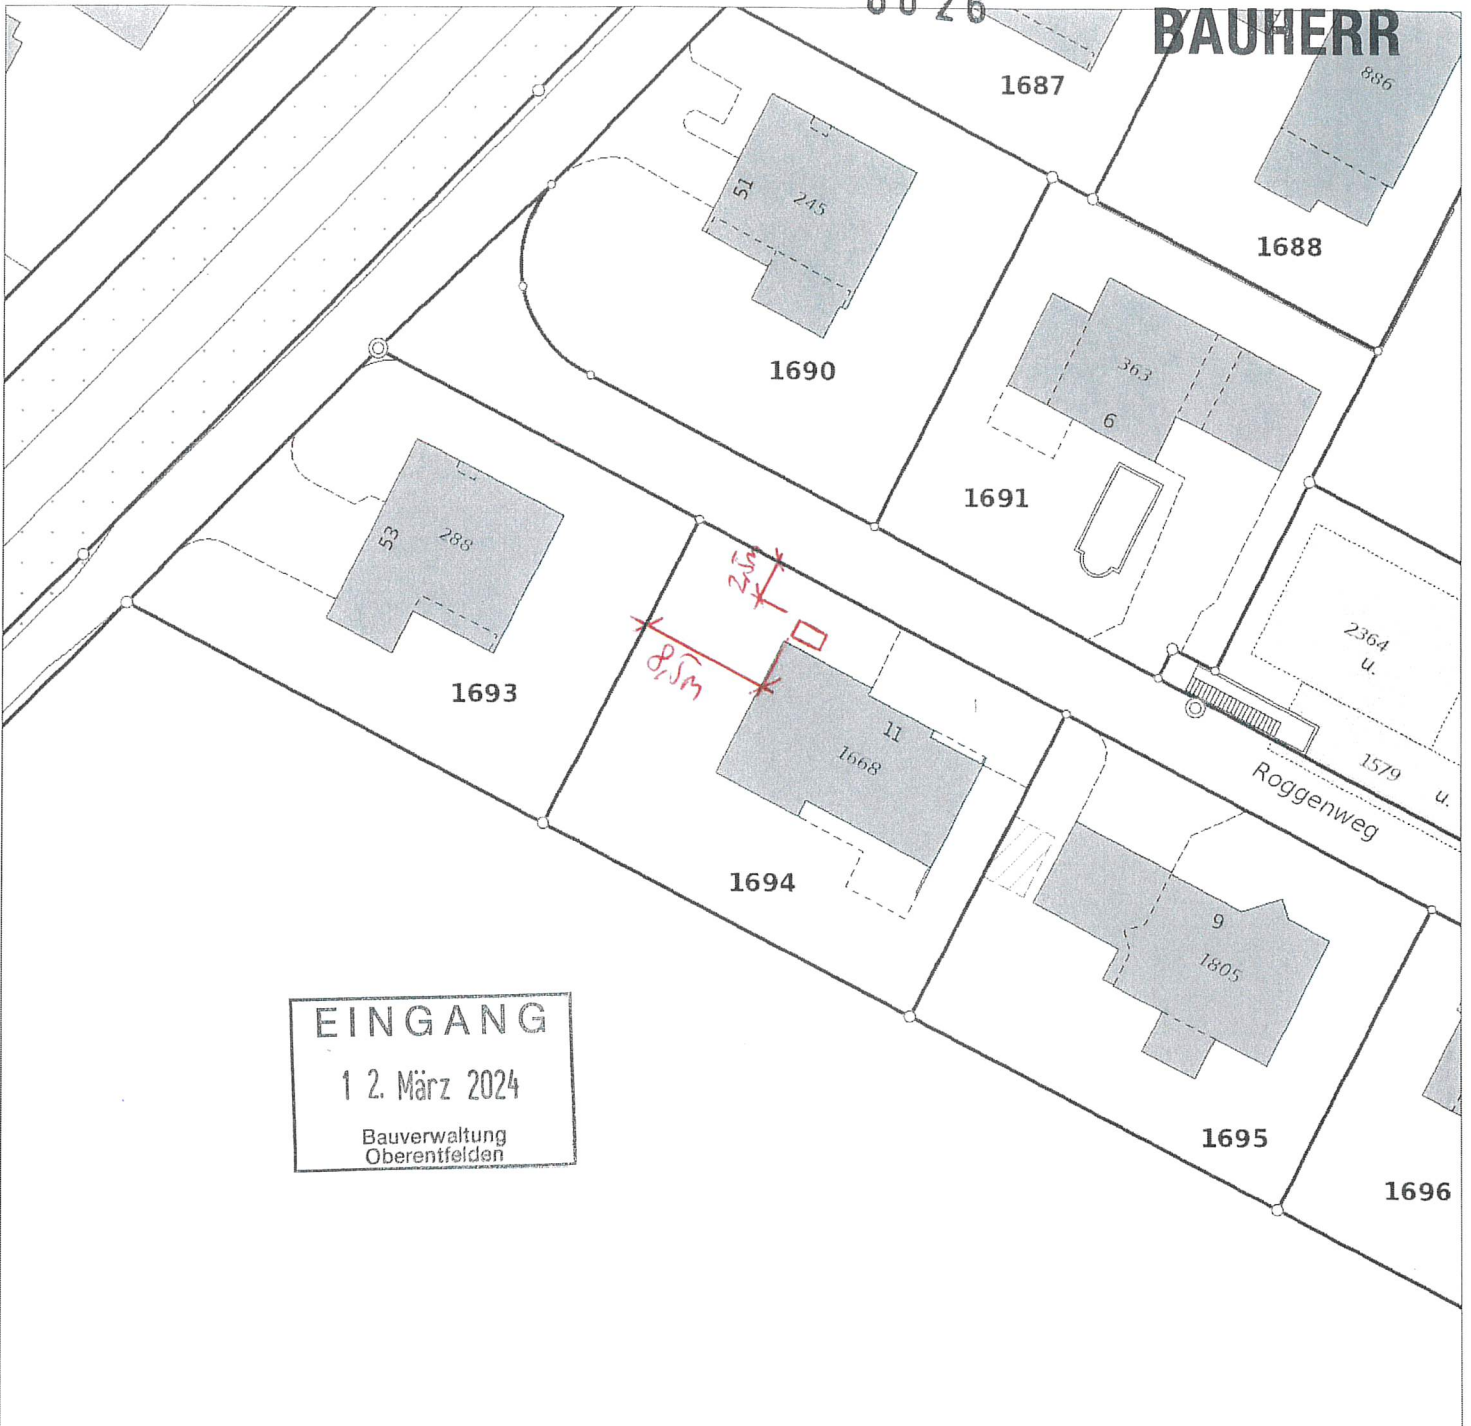

6026

BAUHERR

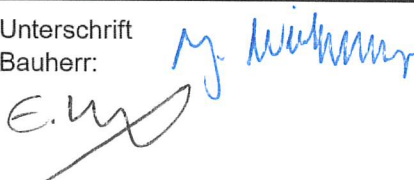

EINGANG
 1 2. März 2024
 Bauverwaltung
 Oberentfelden

EFH Roggenweg 11, 5036 Oberentfelden		Unterschrift Bauherr: 		
Einbau Luft-Wasser-Wärmepumpe Viessmann Vitocal 250 / A.13				
Knörr AG Schlossgasse 4 5723 Teufenthal kontakt@knoerr-ag.ch 062 776 12 22	Katasterplan			Unterschrift Verfasser: 
	Datum: 14.02.2024 Parz.-Nr.: 1694			

15 Meter
 Die gedruckten Daten haben nur informativen Charakter. Es können keine rechtlichen Ansprüche irgendwelcher Art geltend gemacht werden.
 Daten des Kantons Aargau, Bundesamt für Landestopografie



agis

1: 500

erstellt: 14.02.2024