

Ansicht Ost

Unterschriften:

Der Bauherr      Der Grundeigentümer      Der Projektverfasser


*Mauro Cremonini*      *[Signature]*      *[Signature]*

Mauro Cremonini, 5036 Oberentfelden

Eichenweg 7  
Wärmepumpe Buderus WLW 186i  
Aufstellung aussen

**Landolfi** Haustechnik AG  
Industriestrasse 12a, Oberentfelden  
Tel.: 062 737 44 55  
Fax: 062 737 44 45  
info@landolfi-haustechnik.ch  
www.landolfi-haustechnik.ch

Datum	04.03.2024
Gez.	Liborio
Masst.	1:100 A3
Rev. II	25.03.2024 Fenster
Rev.	.....
Projekt	Baugesuch WP

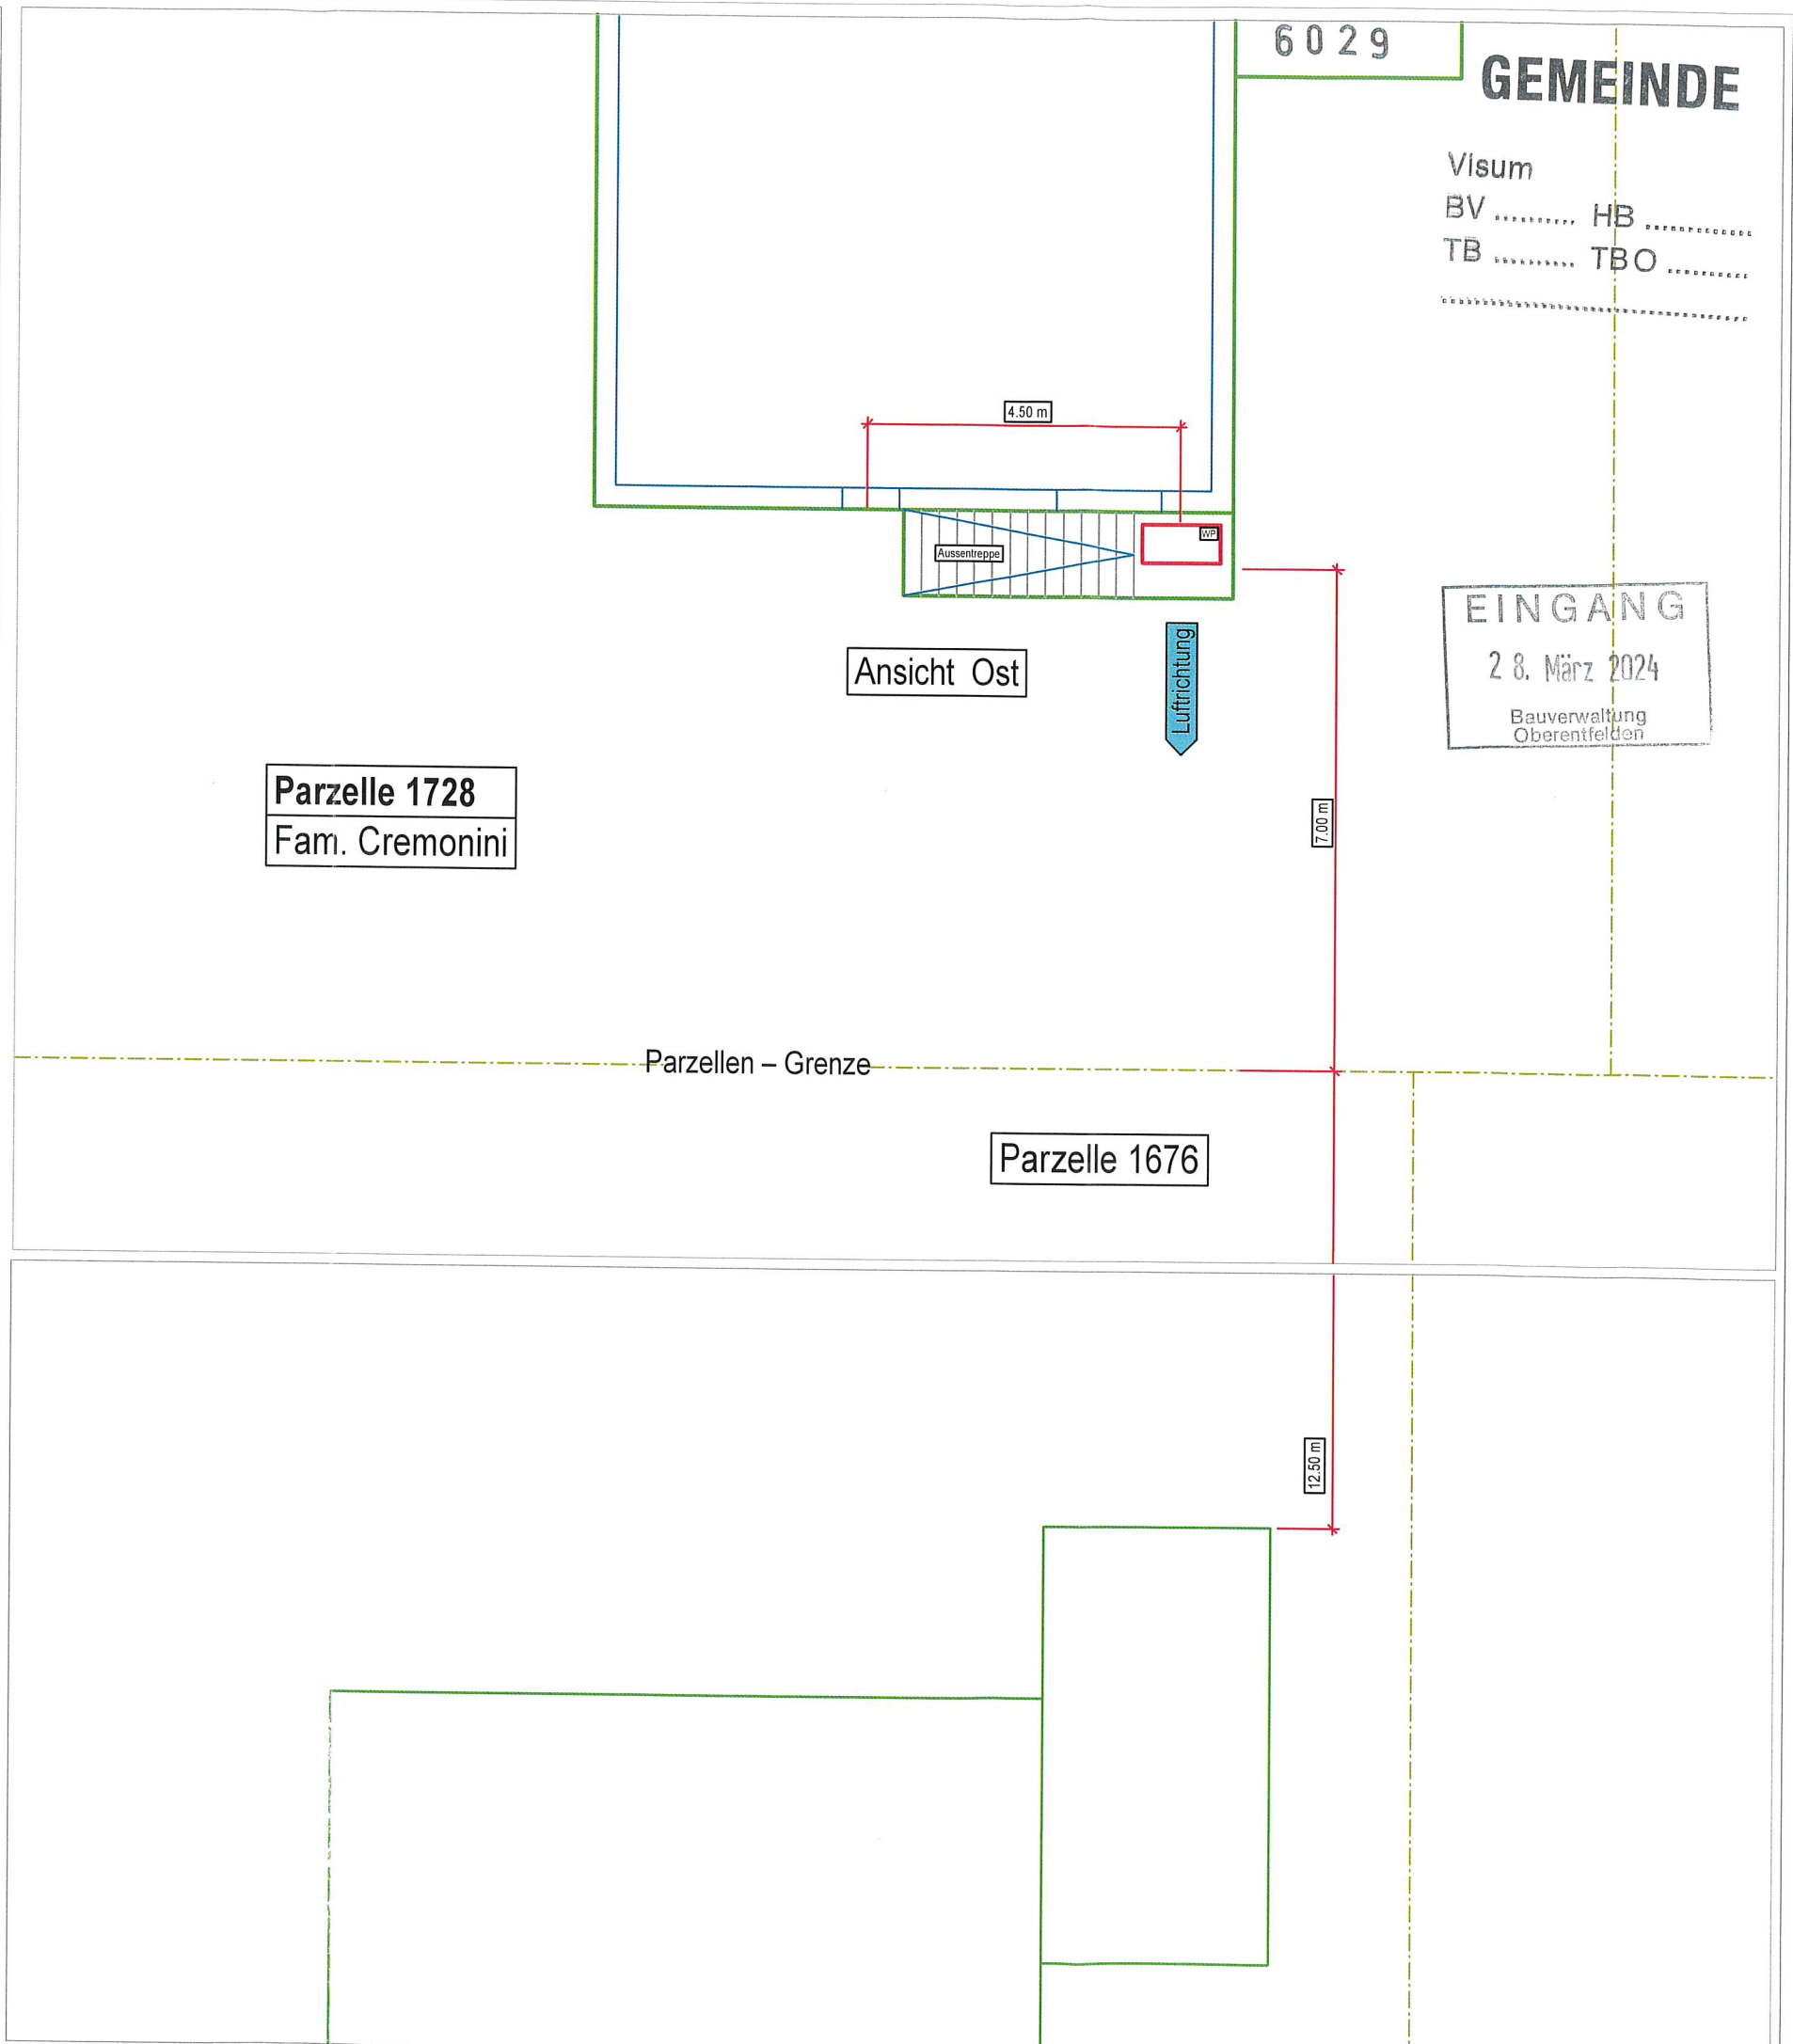

Parzelle 1728  
Fam. Cremonini

Parzelle 1676

EINGANG  
28. März 2024  
Bauverwaltung  
Oberentfelden

6029 GEMEINDE

Visum  
BV ..... HB .....  
TB ..... TBO .....