


Amtliche Vermessung

Ausserfeldstrasse 20, 5036 Oberentfelden

EINGANG

11. Juni 2024

Bauverwaltung Oberentfelden

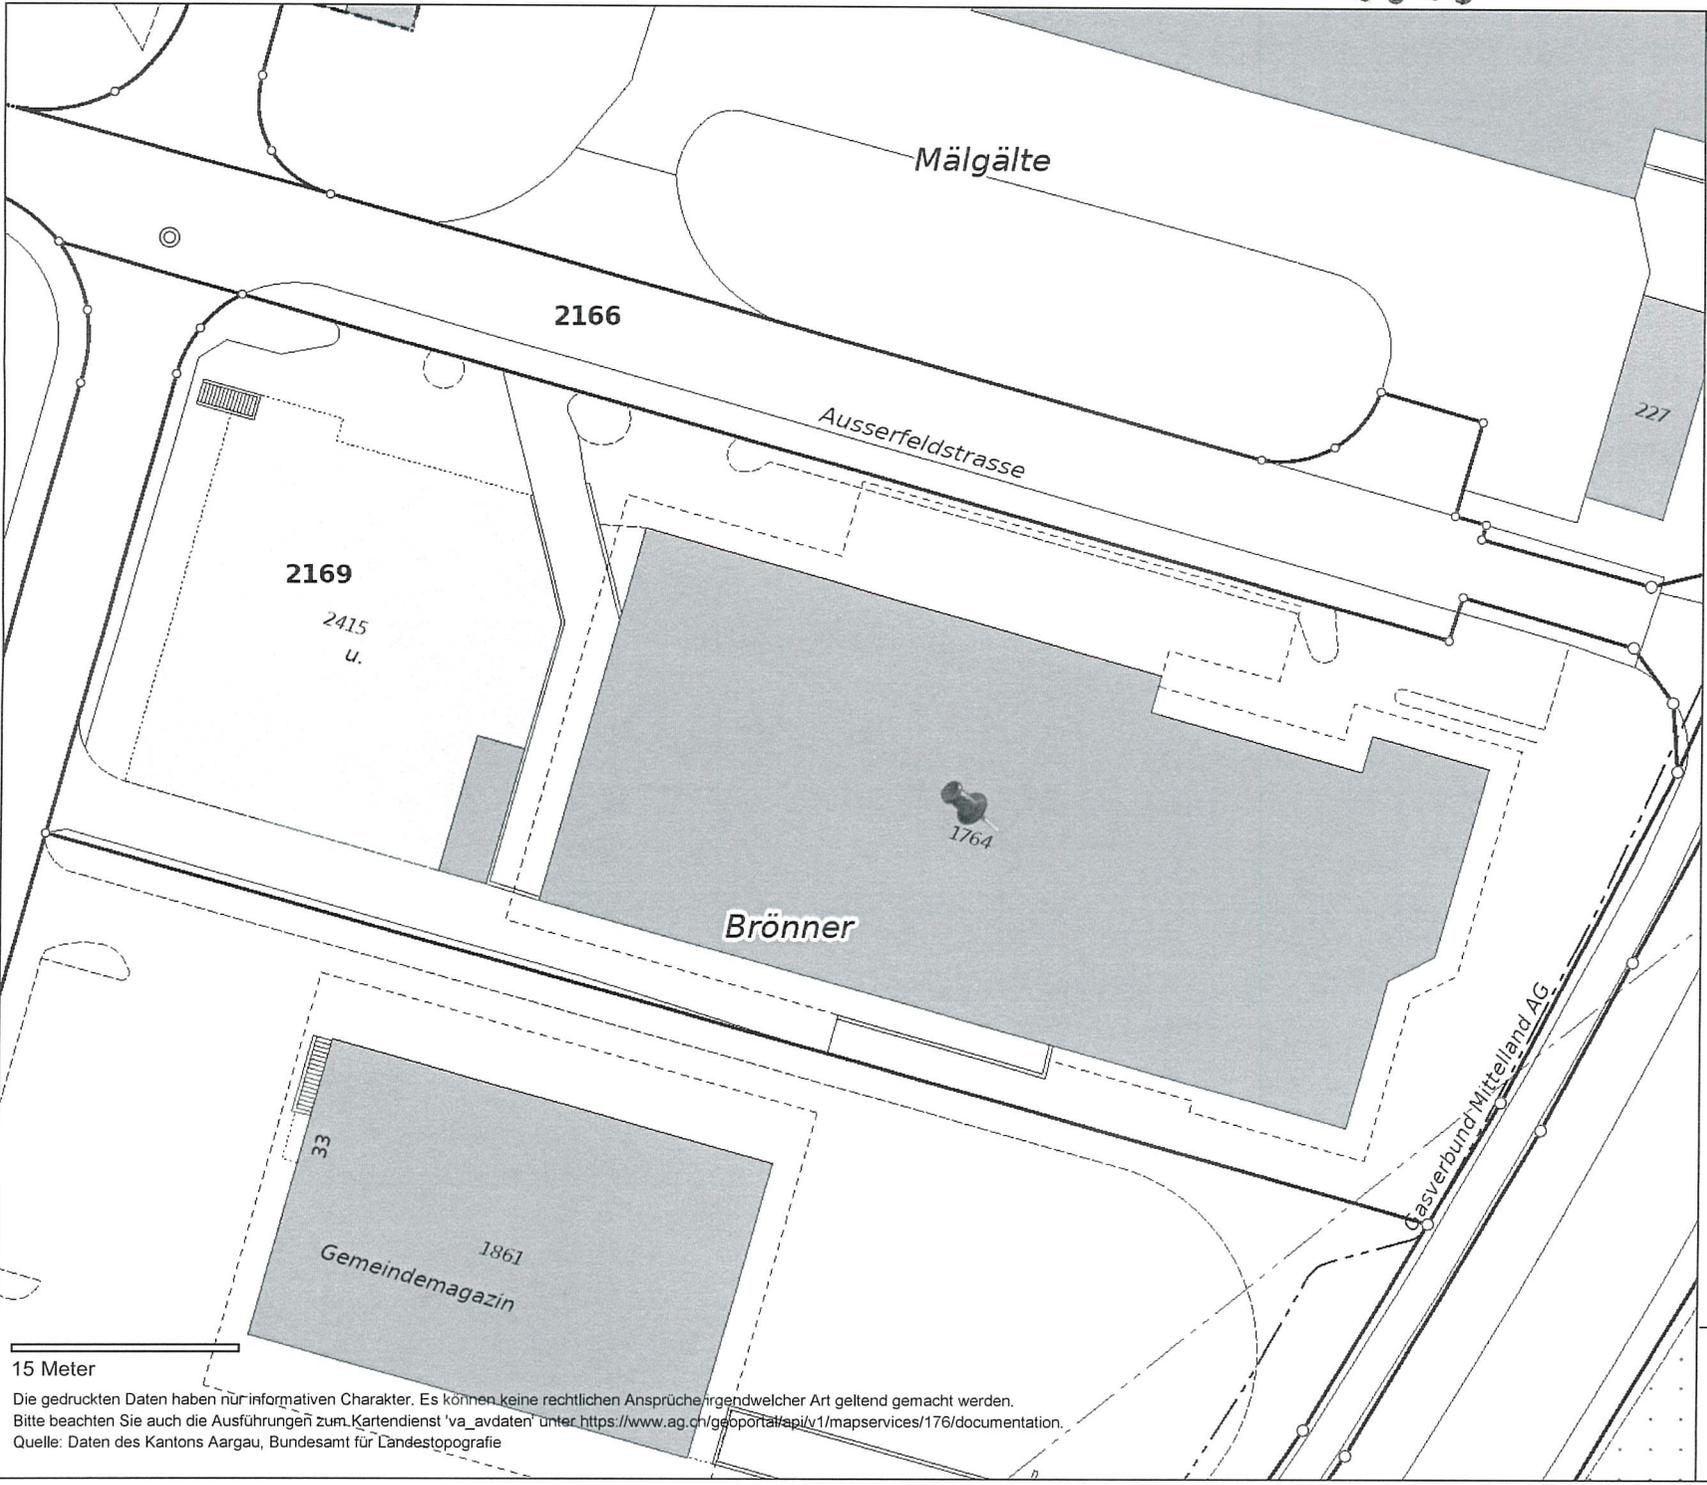

15 Meter

Die gedruckten Daten haben nur informativen Charakter. Es können keine rechtlichen Ansprüche irgendwelcher Art geltend gemacht werden.
Bitte beachten Sie auch die Ausführungen zum Kartendienst 'va_avdaten' unter <https://www.ag.ch/geoportal/api/v1/mapservices/176/documentation>.
Quelle: Daten des Kantons Aargau, Bundesamt für Landestopografie



1: 500

erstellt: 31.05.2024