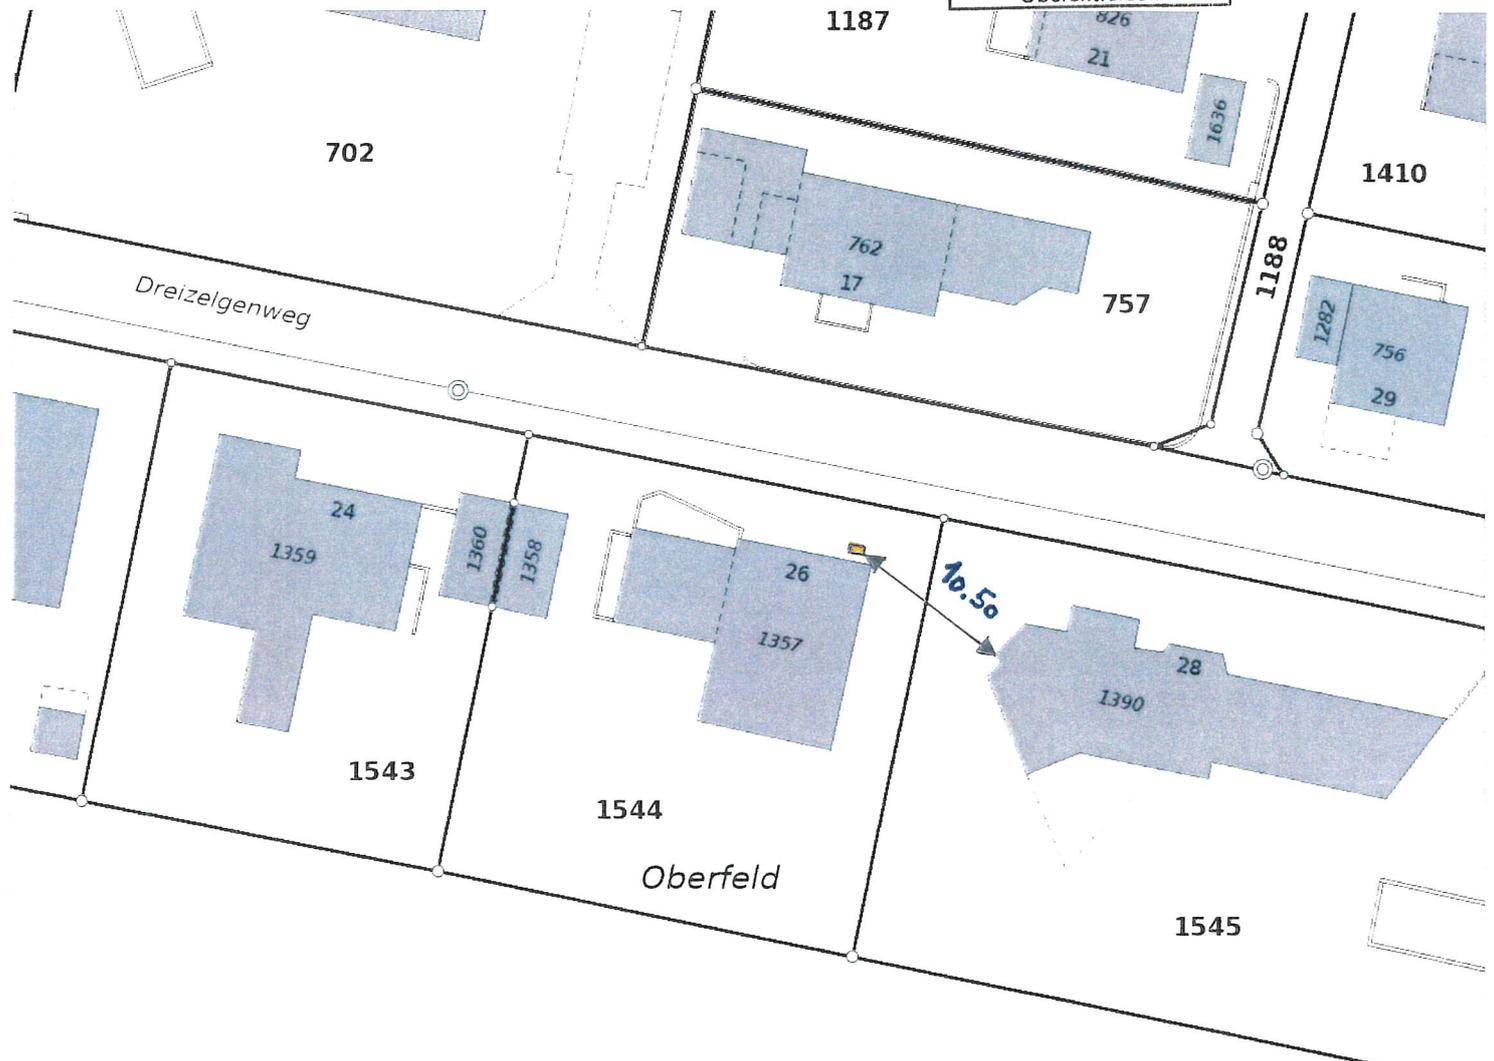


Objekt: Dreizelgenweg 26, 5036 Oberentfelden**Bauherrschaft und Grundeigentümerin:** Esther Binder, Dreizelgenweg 26, 5036 Oberentfelden**Bezeichnung:** BAUGESUCH FÜR NEUE LUFT/WASSER-WÄRMEPUMPE MIT AUSSENAUFSTELLUNG**Plan:** SITUATIONSPLAN MIT DISTANZ ZUM EMPFANGSORT FÜR LÄRMSCHUTZNACHWEIS**Massstab:** 1:500**Gezeichnet:** 01.07.2024 / rh**Sachbearbeiter:** Fabian Kissling**Planrevision:** Erstversion**EINGANG**

- 4. Juli 2024

Bauverwaltung
Oberentfelden

Die Bauherrschaft und Grundeigentümerin:

Der Projektverfasser:

01.07.24

Kissling Gebäudeplanung GmbH
Sonnhaldenweg 20
5035 Unterentfelden**Situationsplan 1:500**

Dreizelgenweg 26, 5036 Oberentfelden

**agis**

1:500

erstellt 18.06.2024