


6054

BAUHERR

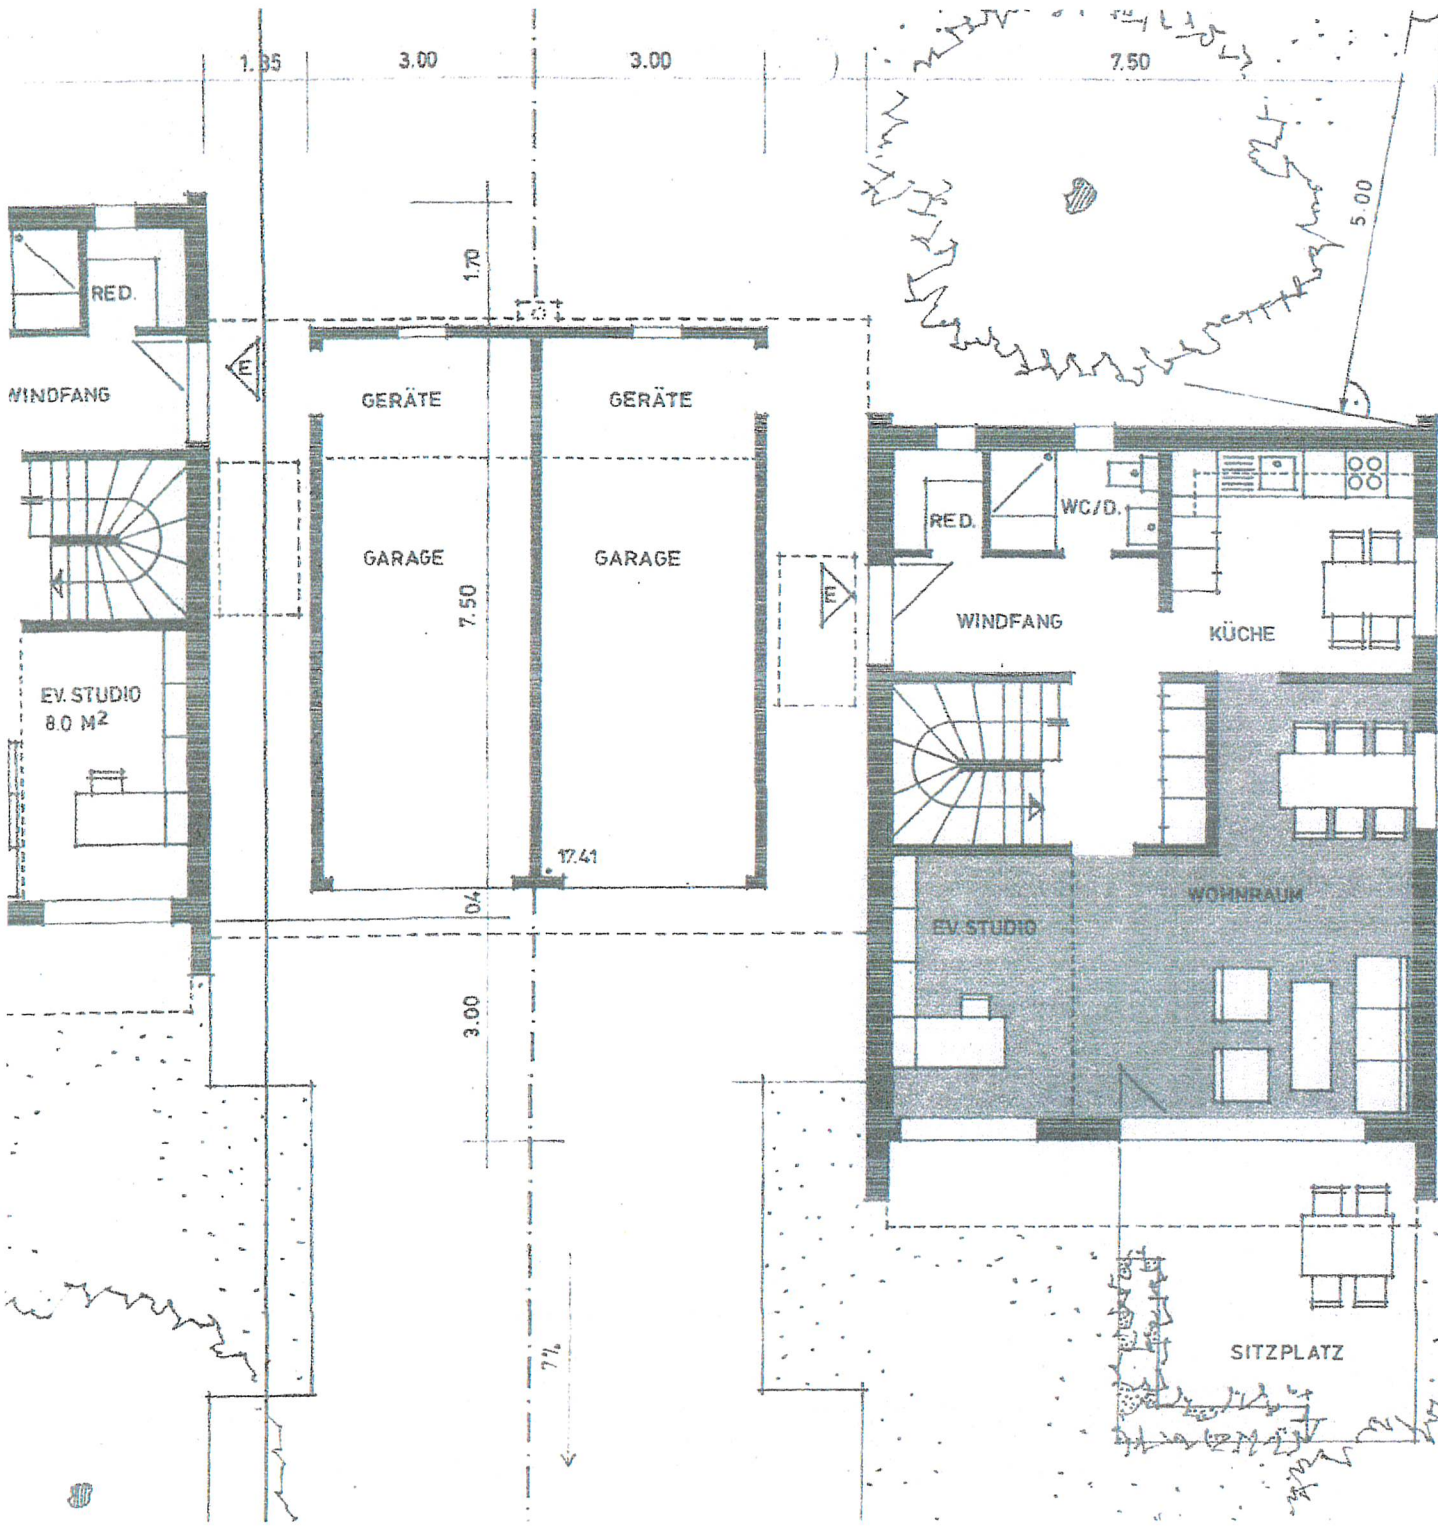

**EINGANG**  
 1. Juli 2024  
 Bauverwaltung  
 Oberentfelden

*[Handwritten signature]*