


EG

6051 A

BAUHERR



EINGANG
24. Juni 2024
Bauverwaltung
Oberentfelden

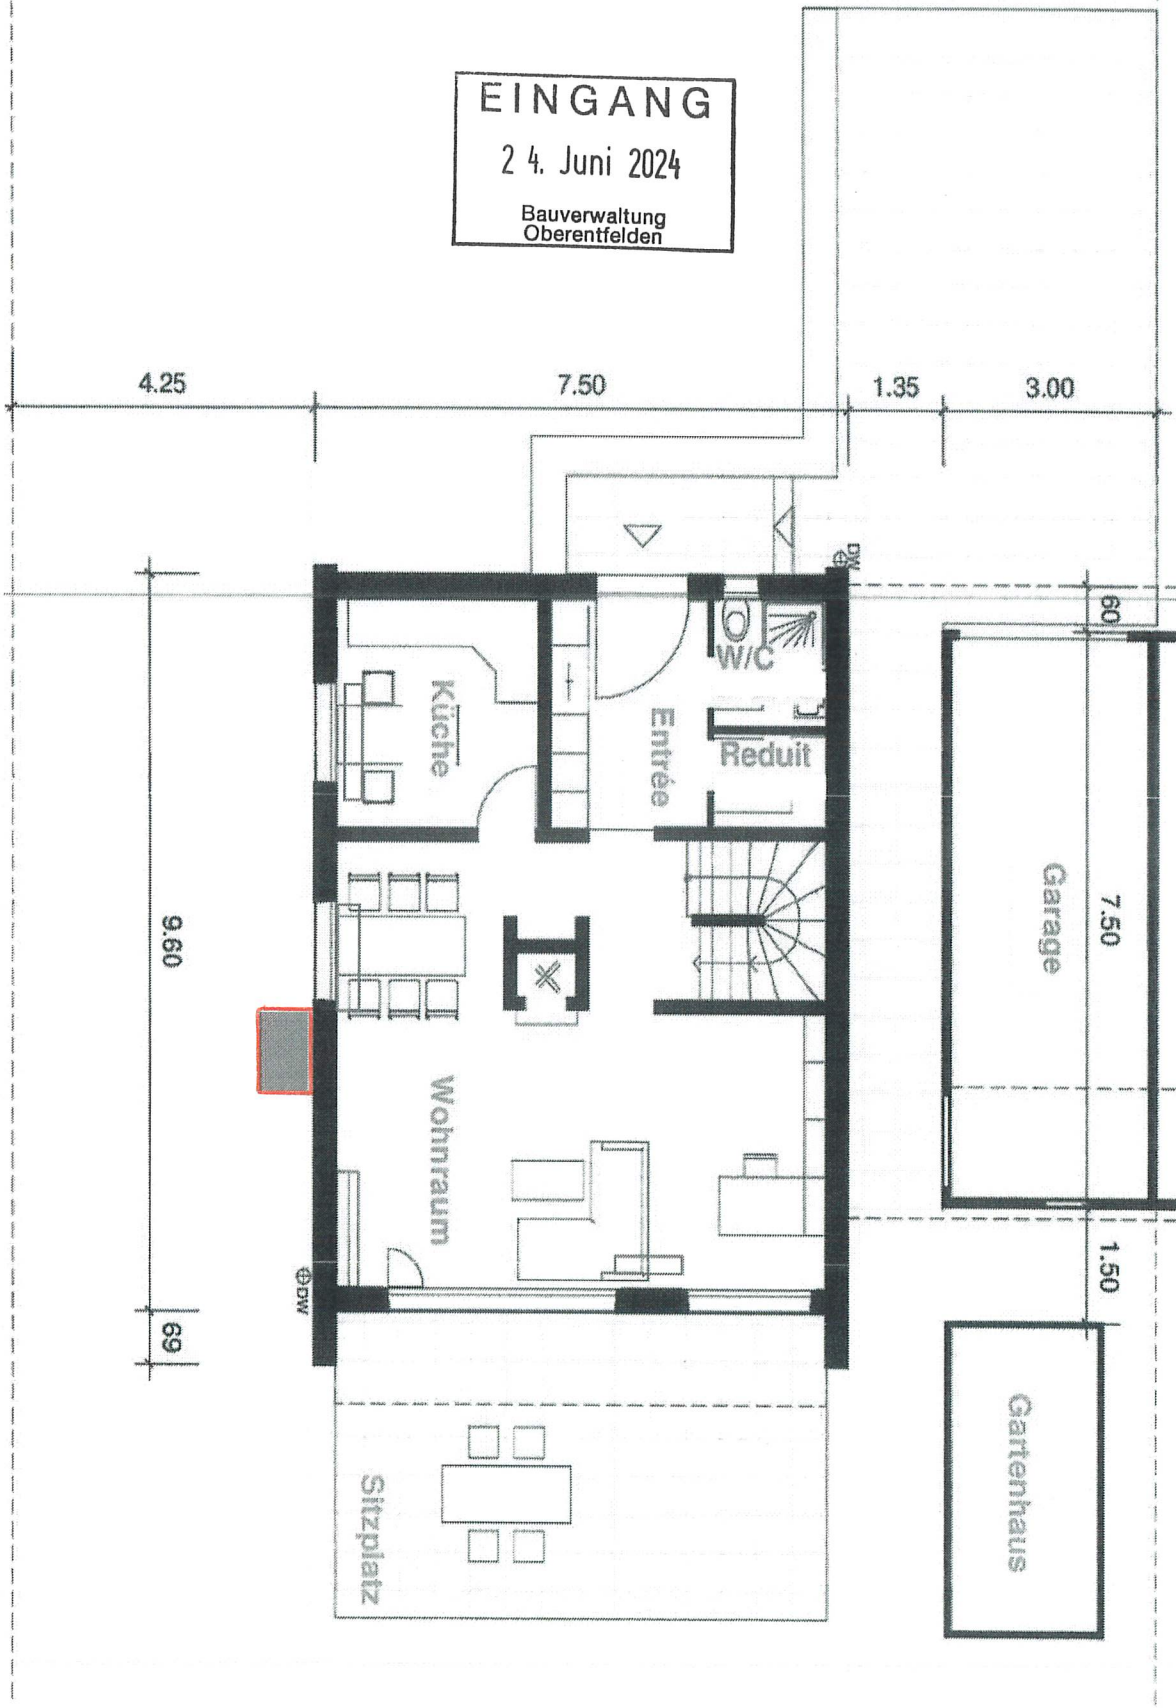

24/6/2024
A. Tschopp