

Objekt: Dreizelgenweg 26, 5036 Oberentfelden

Bauherrschaft und Grundeigentümerin:

Esther Binder, Dreizelgenweg 26, 5036 Oberentfelden


Bezeichnung: BAUGESUCH FÜR NEUE LUFT/WASSER-WÄRMEPUMPE MIT AUSSENAUFSTELLUNG**Plan:** SITUATIONSPLAN MIT STRASSENABSTAND**Massstab:** 1:500**Gezeichnet:** 01.07.2024 / rh**Sachbearbeiter:** Fabian Kissling**Planrevision:** Erstversion**EINGANG**

- 4. Juli 2024

Bauverwaltung
Oberentfelden

Begründung zur Unterschreitung des Strassenabstandes:

- einfachere Leitungsführung
- kleinere bauliche Massnahmen
- wirtschaftlichere Ausführung
- Wärmepumpe nicht direkt beim Eingangsbereich
- lärmoptimierter Standort

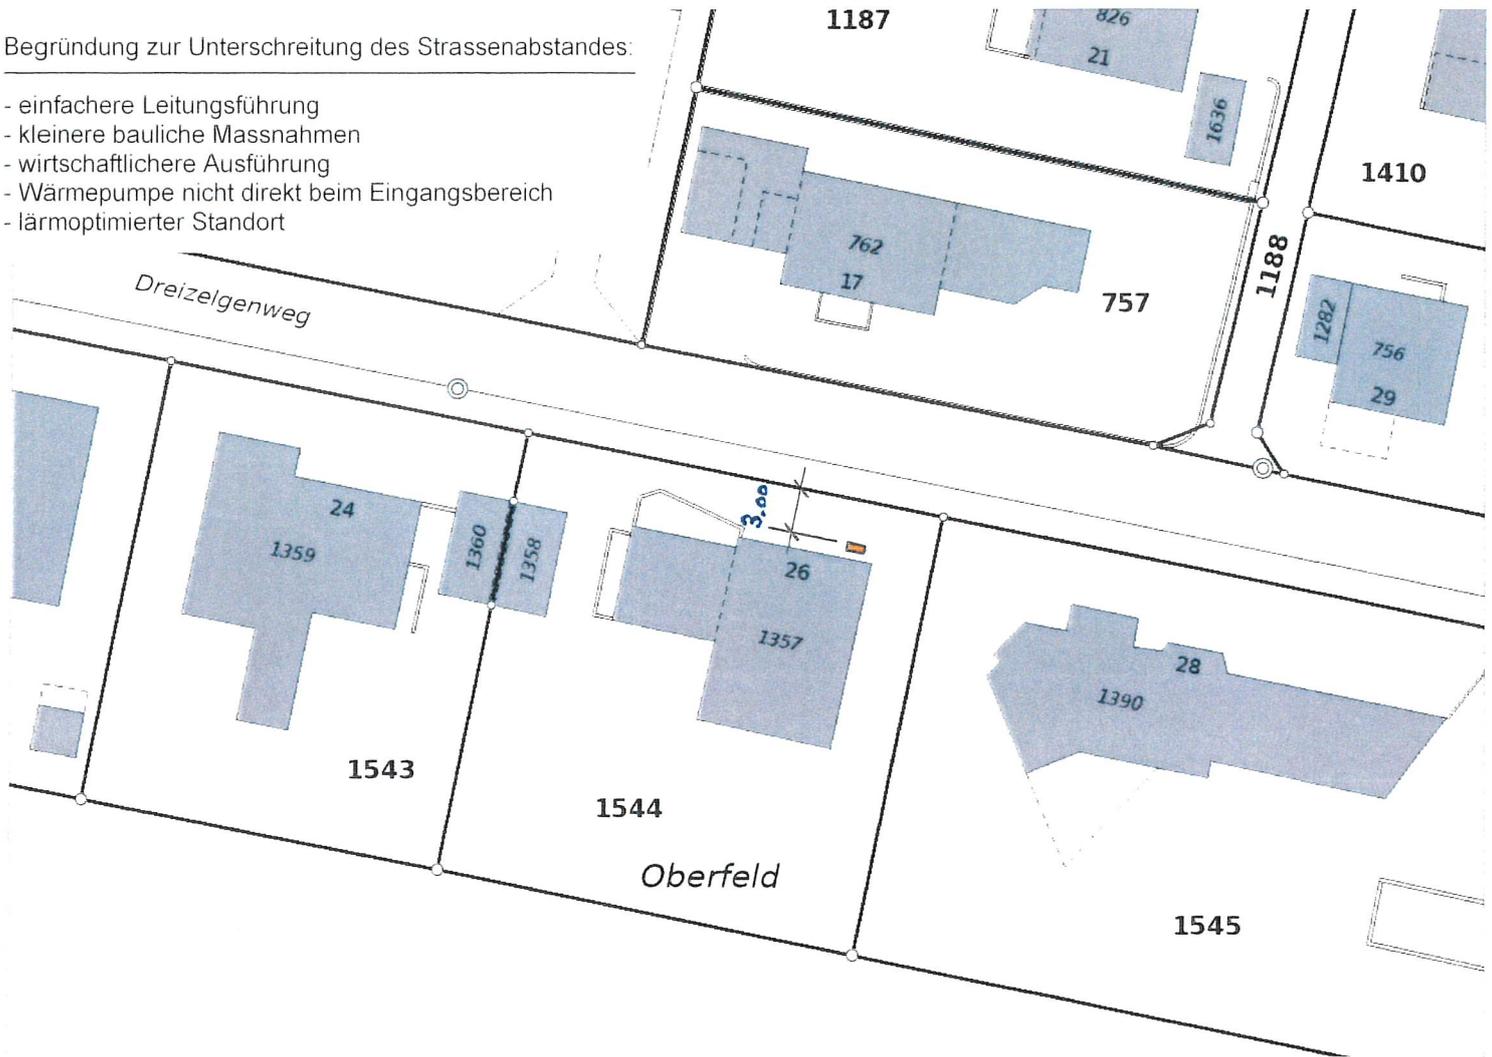

Die Bauherrschaft und Grundeigentümerin:

Der Projektverfasser:

Kissling Gebäudeplanung GmbH
Sonnhaldenweg 20
5035 Unterentfelden

01.07.24

Situationsplan 1:500

Dreizelgenweg 26, 5036 Oberentfelden



agis

1: 500

erstellt: 18.06.2024