

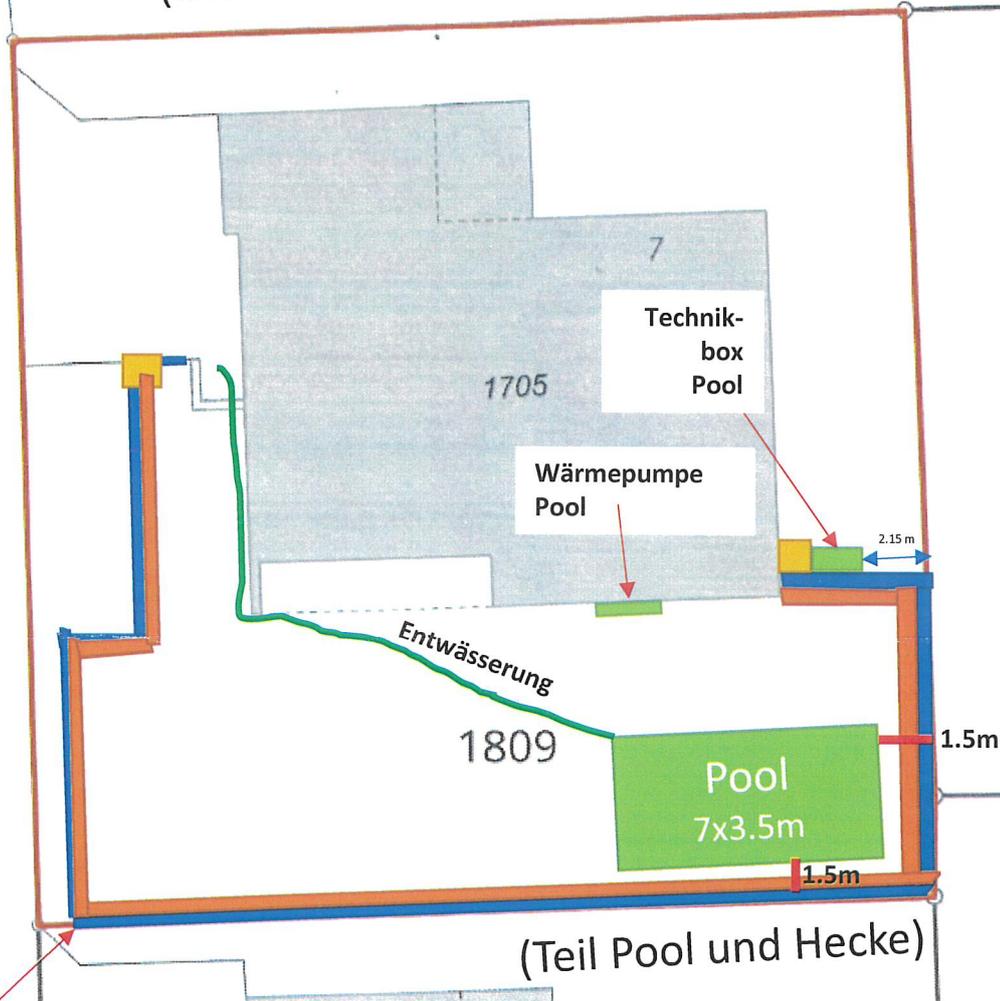
1797

EINGANG

16. Juli 2024

Bauverwaltung
Oberentfelden

(Öffentlicher Fussweg Gde. Oberentfelden)

Belag Abstellplatz:
Pflastersteine

Blau: Stützmauer Granit, 2x40er Block aufeinander /
Anmerkung: Entlang der ganzen neuen Stützmauer wird auf der
 Stützmauer ein Stabmattenzaun der Höhe 1.20 m und in der
 Farbe Anthrazit angebracht

Orange: Rabatte mit Hecke / Glanzmispel

Gelb: Treppenabgänge



Gemeinde Oberentfelden
 Dorfstrasse 7
 5036 Oberentfelden
 Tel: 062 / 737 51 50

Für dieses Dokument und dessen Inhalt behält sich der jeweils zuständige Datenherr alle Rechte vor. Die Weiterverwertung der Inhalte zum Zwecke der Bauplanung, der Auskunftserteilung an Dritte sind ohne dessen ausdrückliche Zustimmung verboten. Der rechtskräftige Zustand, die Aktualität und die Genauigkeit der Inhalte sind immer beim jeweiligen Datenherr nachzufragen. Höhenangaben sind vor jeder Anwendung zu überprüfen.

© geoPro Suisse AG, weitere Quellen: @swisstopo und Daten des Kantons Aargau



Gemeinde: Oberentfelden
 Landinformationssystem
 Ausgabedatum: 01.07.2024

Original-Massstab: 1:200



Sie nutzen den WebGIS-Dienst der geoPro Suisse AG

Für Fragen zum Produkt kontaktieren Sie uns unter
webgis@geoprosuisse.ch