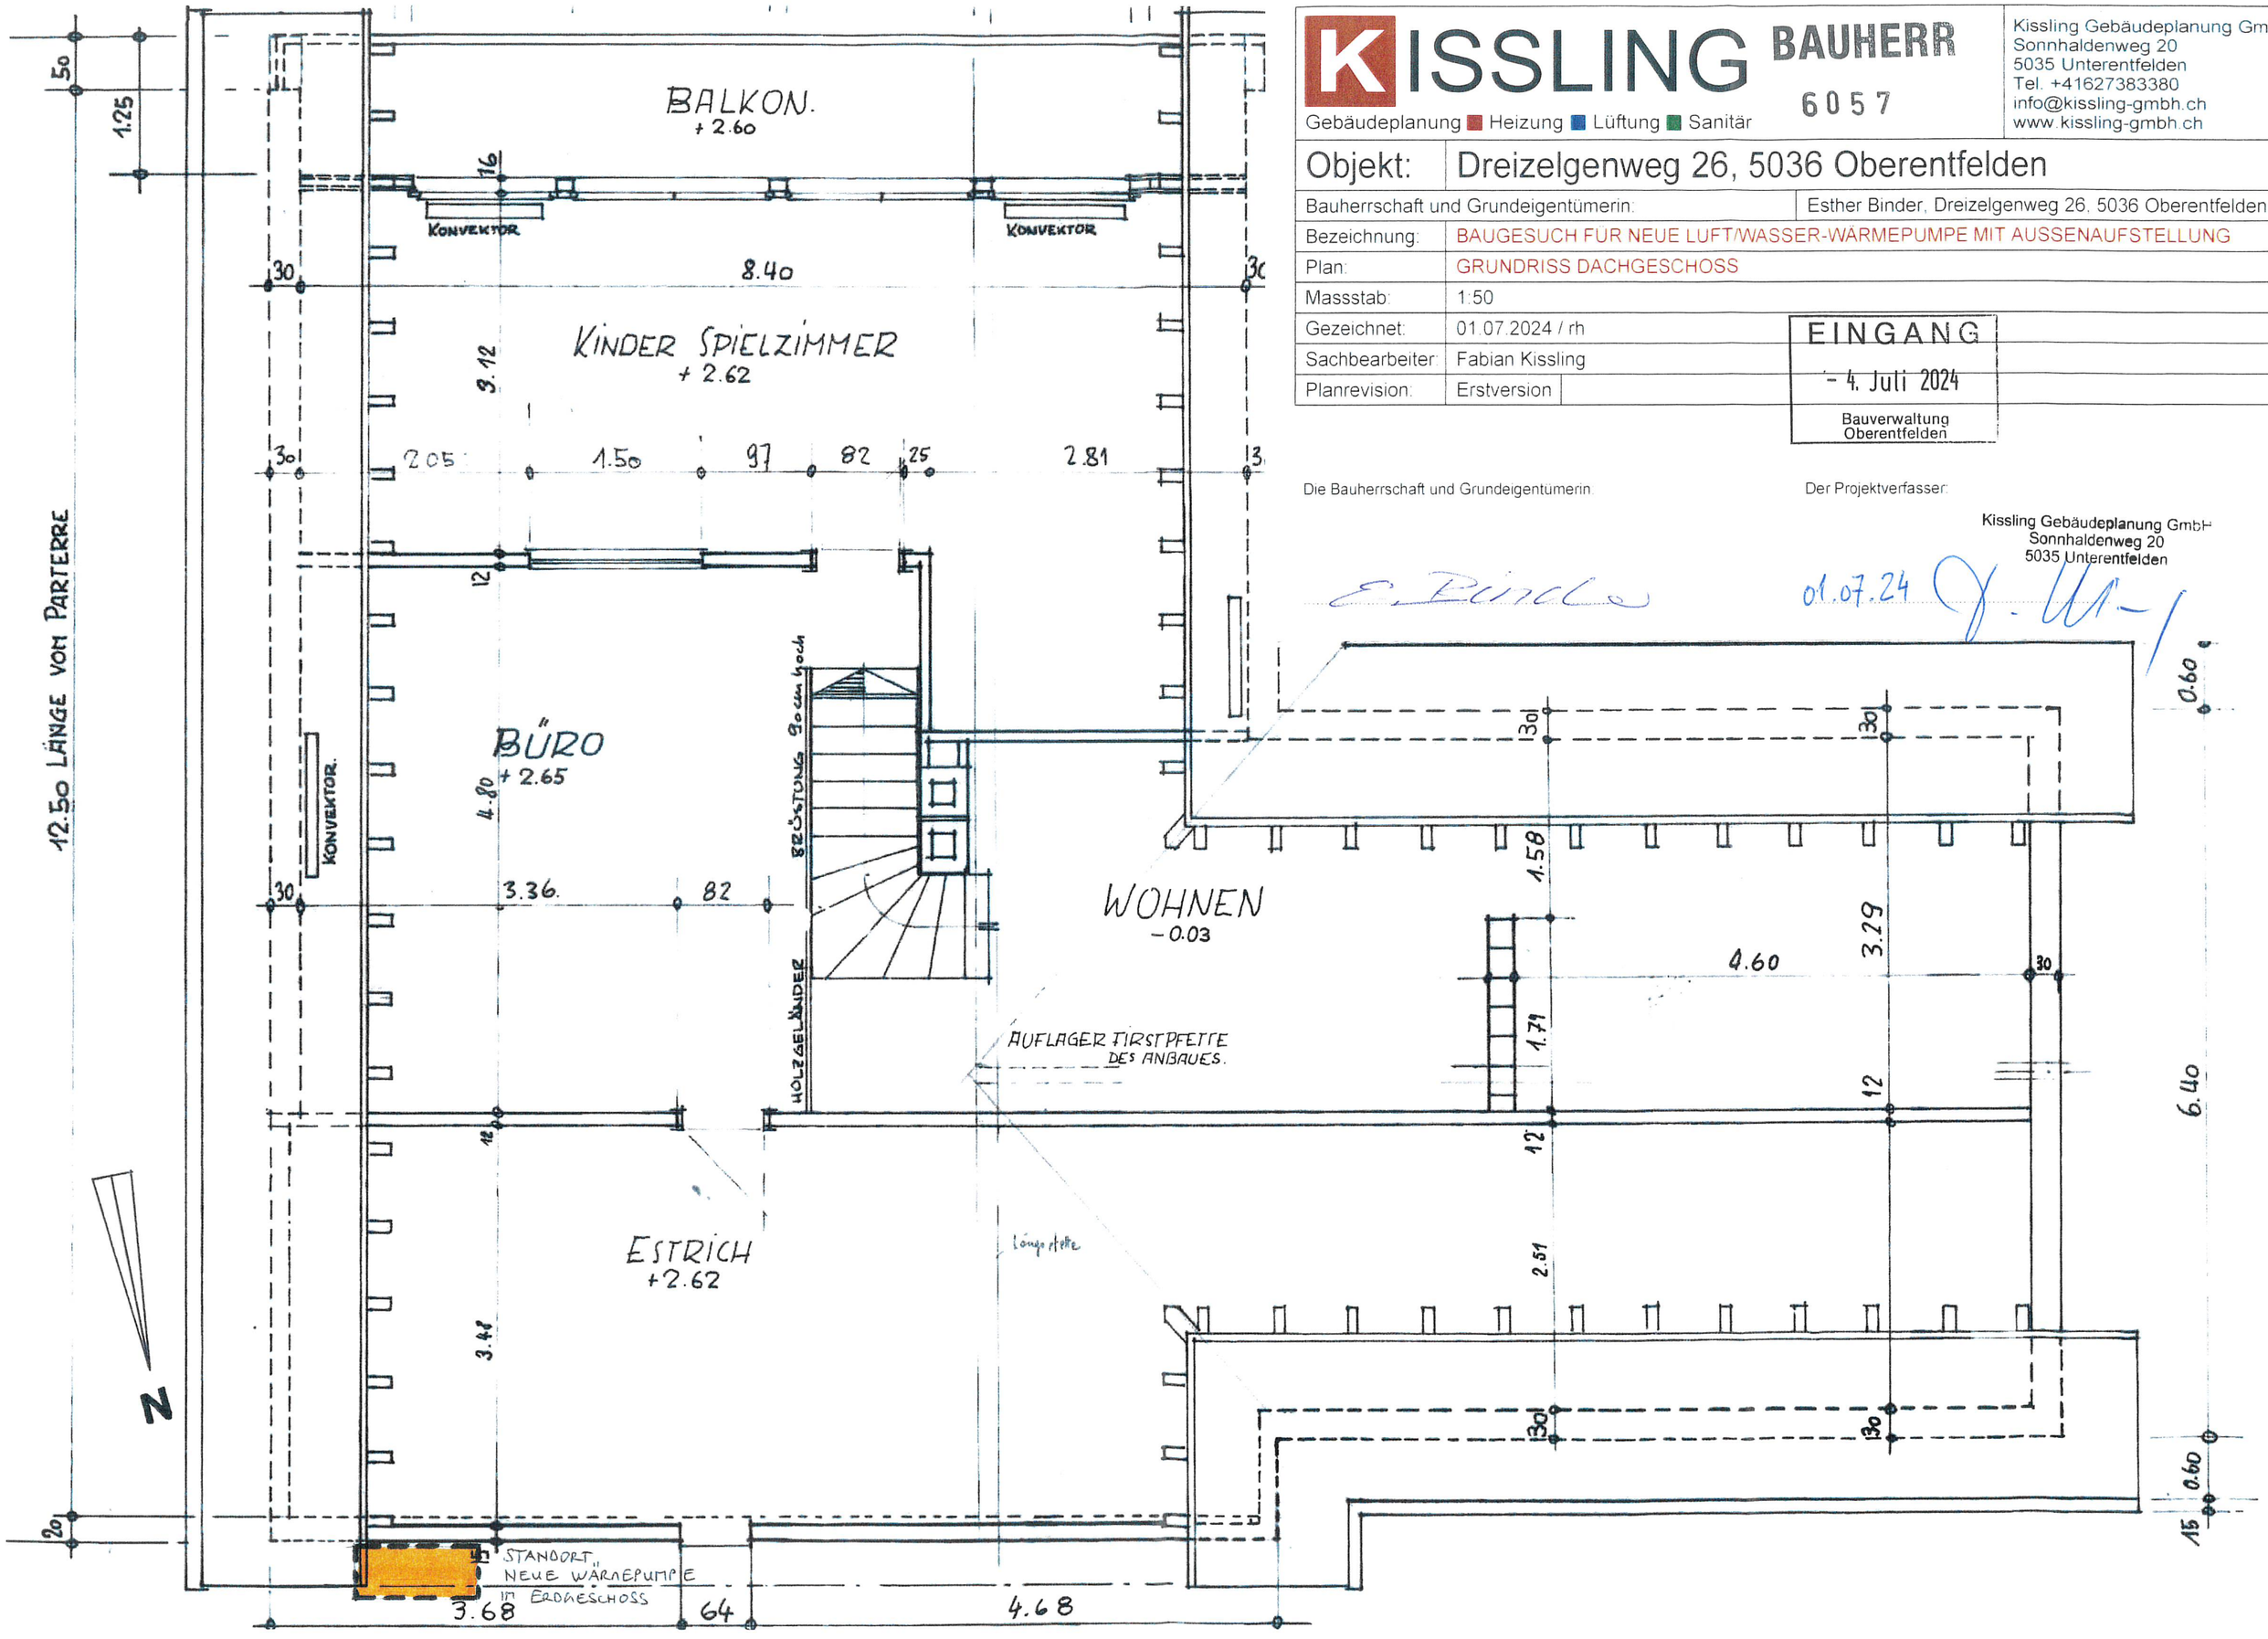

KISSLING BAUHERR 6057

Gebäudeplanung ■ Heizung ■ Lüftung ■ Sanitär

Kissling Gebäudeplanung GmbH
Sonnhaldenweg 20
5035 Unterentfelden
Tel. +41627383380
info@kissling-gmbh.ch
www.kissling-gmbh.ch

Objekt:	Dreizelgenweg 26, 5036 Oberentfelden
Bauherrschaft und Grundeigentümerin:	Esther Binder, Dreizelgenweg 26, 5036 Oberentfelden
Bezeichnung:	BAUGESUCH FÜR NEUE LUFT/WASSER-WÄRMEPUMPE MIT AUSSENAUFSTELLUNG
Plan:	GRUNDRISS DACHGESCHOSS
Massstab:	1:50
Gezeichnet:	01.07.2024 / rh
Sachbearbeiter:	Fabian Kissling
Planrevision:	Erstversion

EINGANG
- 4. Juli 2024
Bauverwaltung Oberentfelden

Die Bauherrschaft und Grundeigentümerin:

E. Binder

Der Projektverfasser:

Kissling Gebäudeplanung GmbH
Sonnhaldenweg 20
5035 Unterentfelden

01.07.24