

Oberentfelden

1:500

Plannummer: 66
Parzellennummer: 100

EINGANG

- 5. Sep. 2024

Bauverwaltung
Oberentfelden

5999A



BAUHERR


Katasterplankopie

Legende: www.cadastre.ch/legende
Datenqualität: Standard AV93

Datum: 11. Oktober 2023

KANTON AARGAU

Nachführungsgeometer
Kreis Aarau

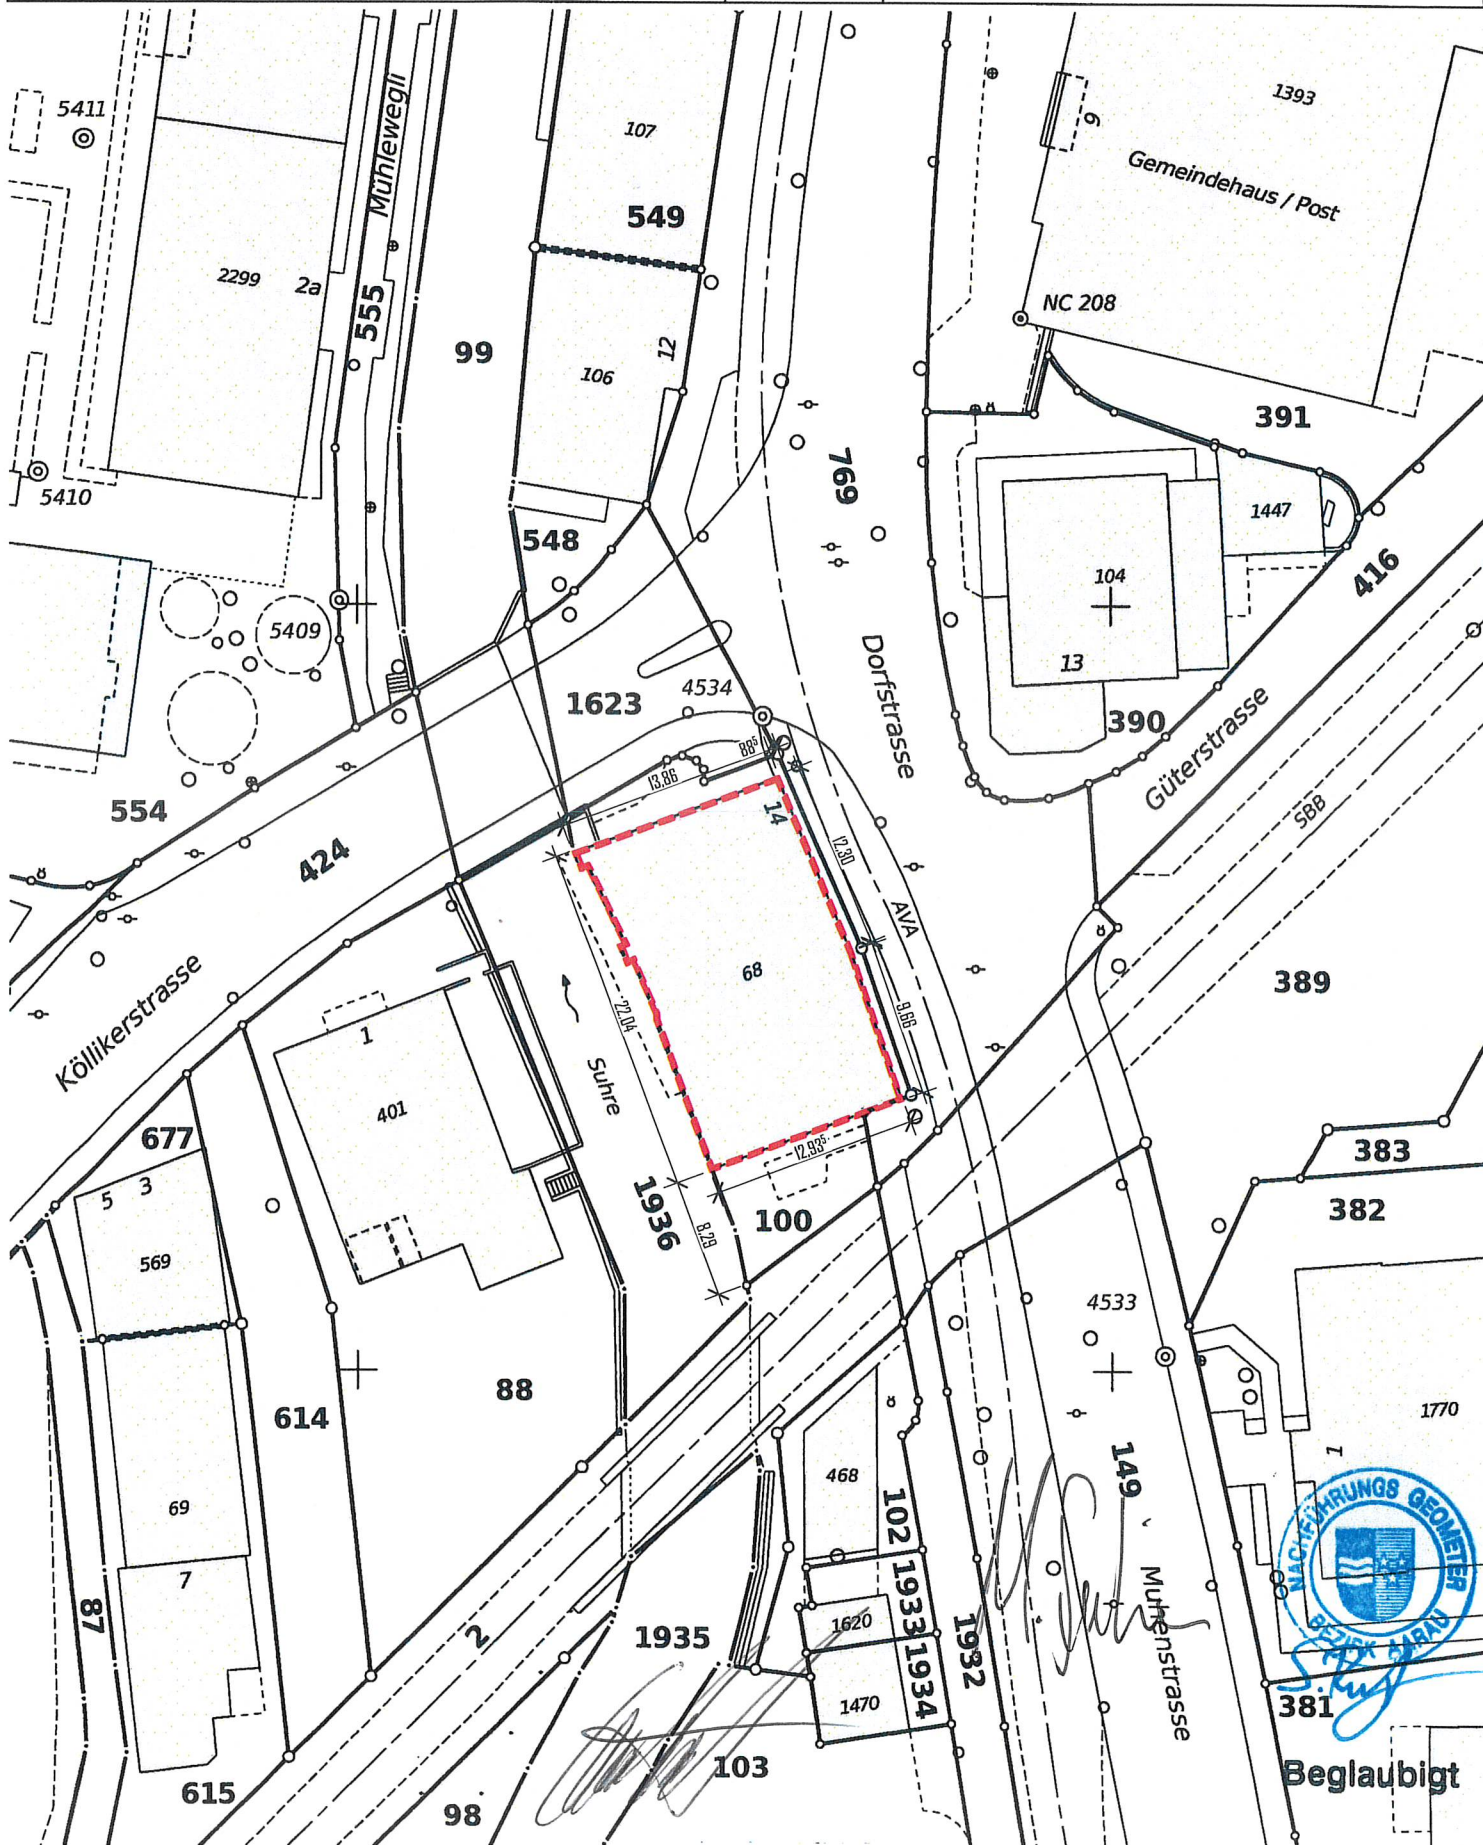

Achtung!
Parzellen mit unterstrichenen Nummern sind an einer Mutation beteiligt und im Grundbuch noch nicht rechtskräftig eingetragen.
Schutz der Vermessungsfixpunkte: Gefährdungen solcher Punkte (Signaturen \triangle \odot \ominus \otimes) sind umgehend zu melden (Tel. 062 200 28 28).



Beglaubigt