


5999A

EINGANG  
- 5. Sep. 2024  
Bauverwaltung  
Oberentfelden

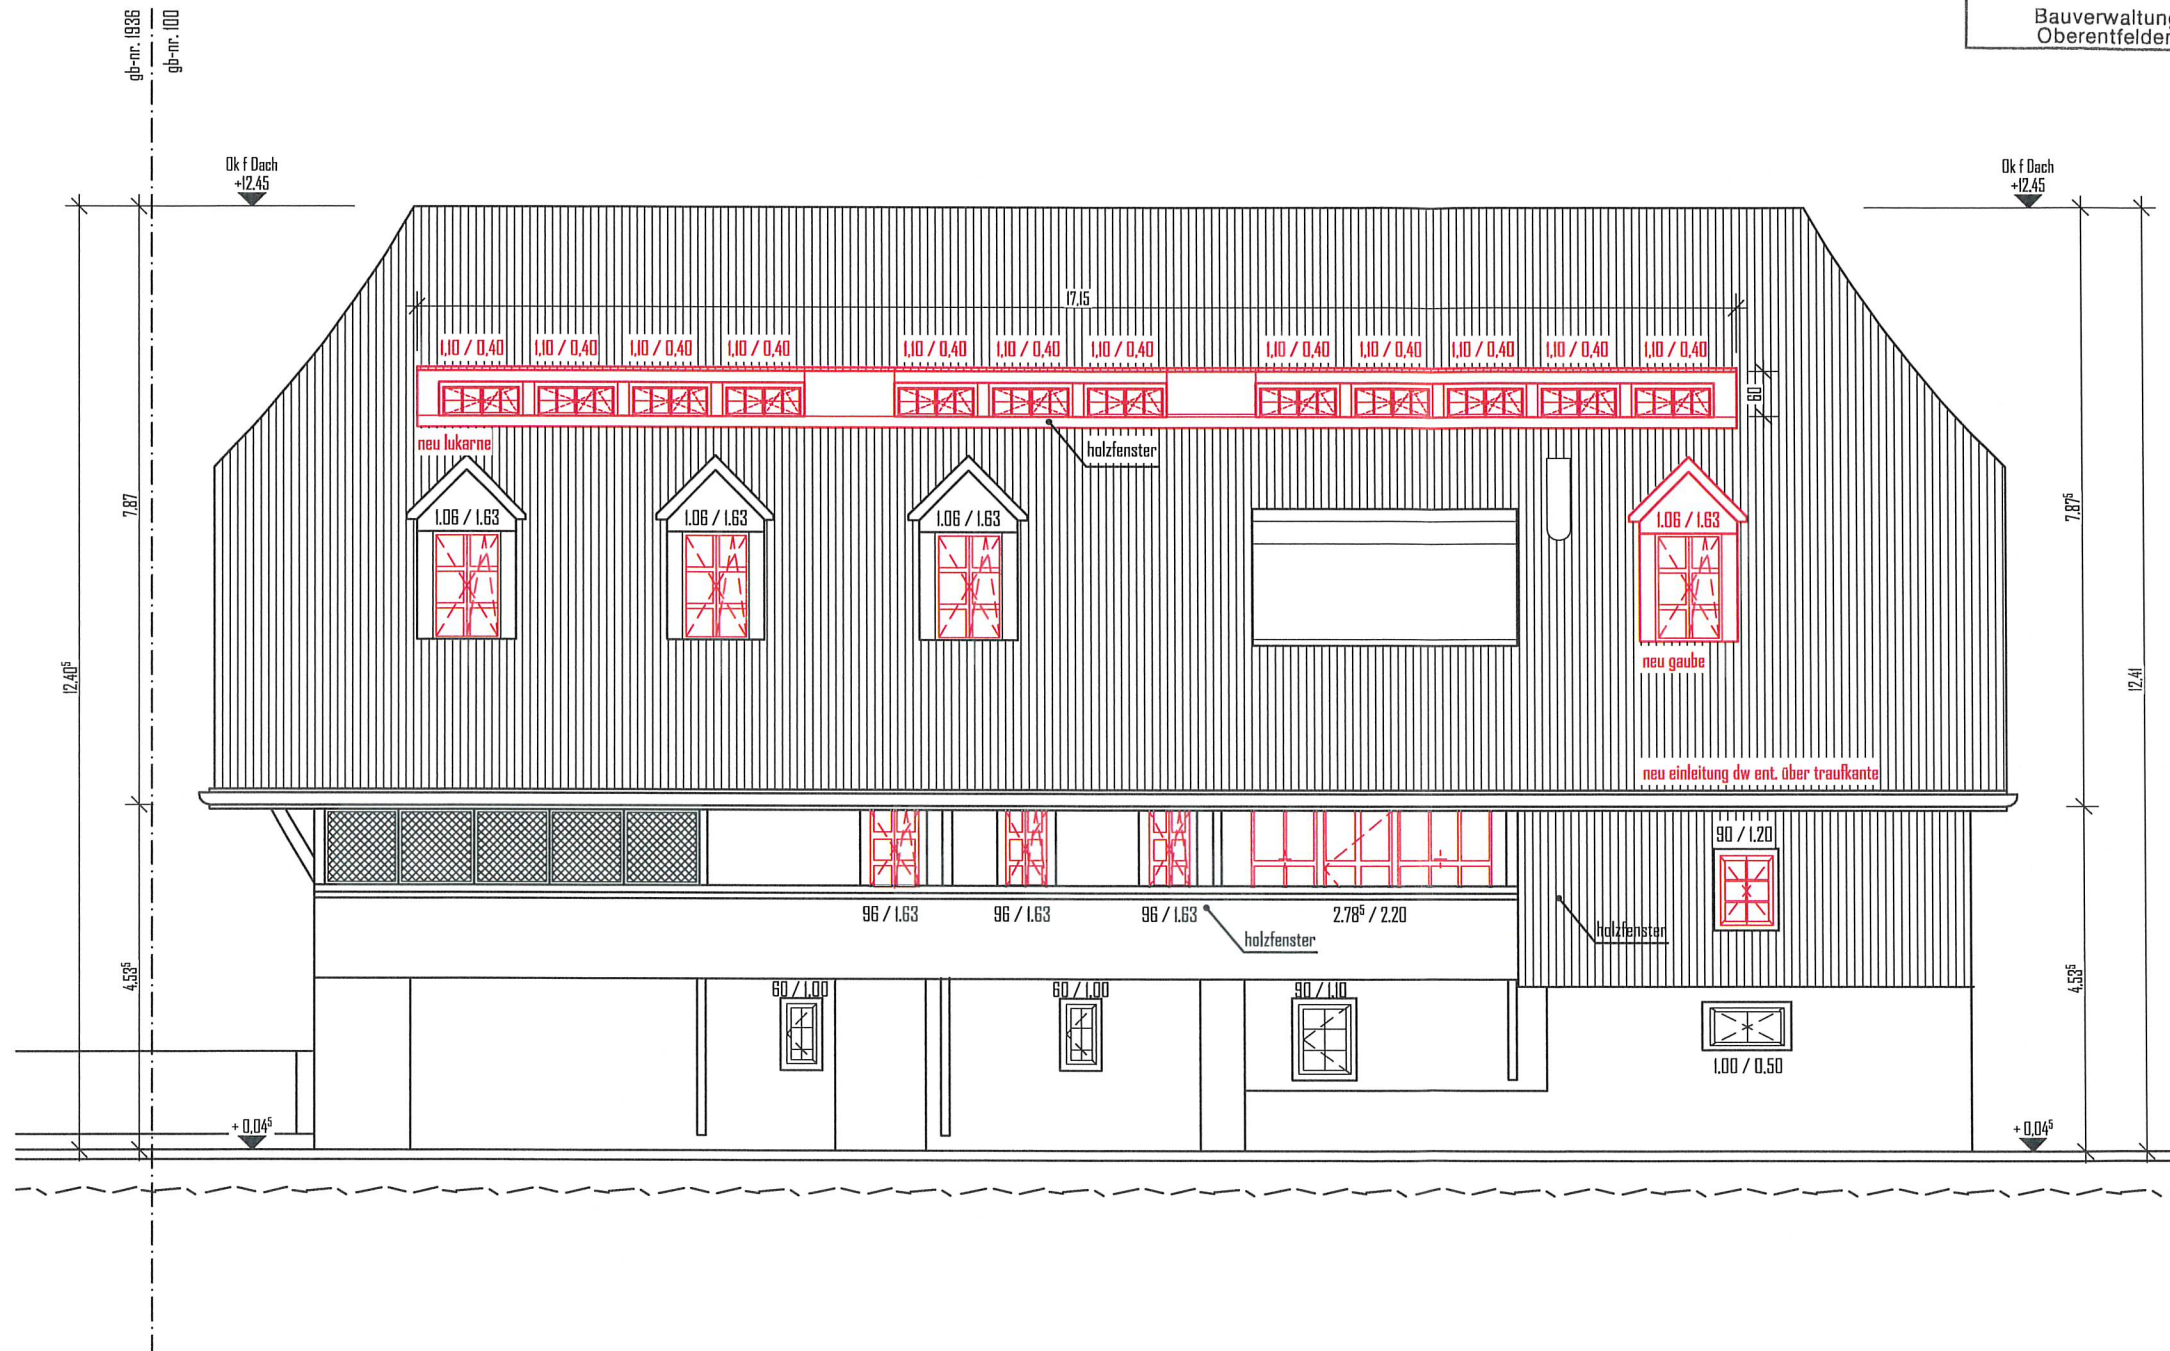


eigentümer  
roj Immobilien ag  
oltnenstrasse 24  
5014 gretzenbach

**BAUHERR**

unterschrift \_\_\_\_\_

projekt  
umbau mfh oberentfelden  
dorfstrasse 14  
5036 oberentfelden

projektdaten  
gemeinde oberentfelden  
grundstück: 100 = 424.00 m<sup>2</sup>  
e-grid: ch345223977918

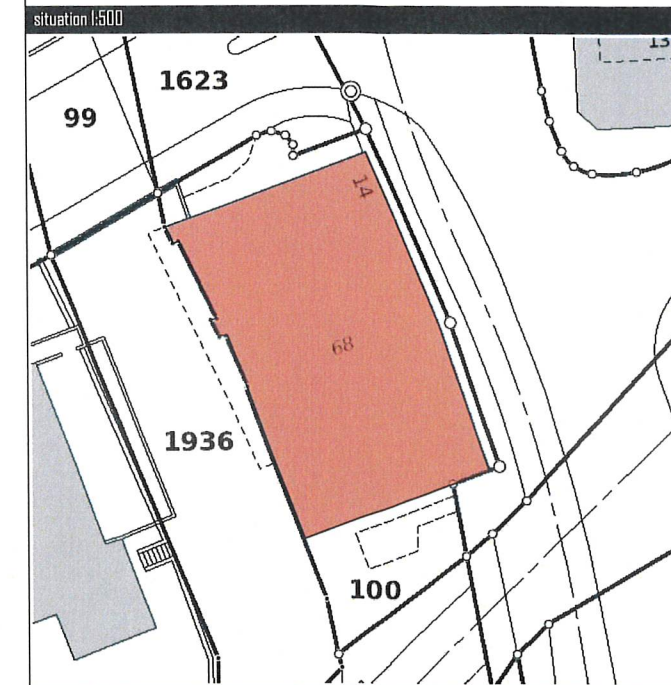

layout info

westfassade 4.1

planungsphase: baueingabe  
papier format: a3  
datum: 05/09/2024

planer: ms  
mst.: 1:100

0 1m 2m 4m 8m

architekturbüro

**architex**

architex gmbh | hofstätterweg 2 | 4542 luterbach  
info@architex.ch | www.architex.ch | 076 586 80 66

unterschrift \_\_\_\_\_