

5999 A

EINGANG

- 5. Sep. 2024

Bauverwaltung  
Oberentfelden

eigentümer

roj Immobilien ag  
altnerstrasse 24  
5014 gretzenbach

BAUHER

unterschrift


projekt

umbau mfl oberentfelden  
dorfstrasse 14  
5036 oberentfelden

projektdaten

gemeinde oberentfelden  
grundstück: 100 = 424.00 m<sup>2</sup>  
e-grid: ch345223977918

situation 1:500

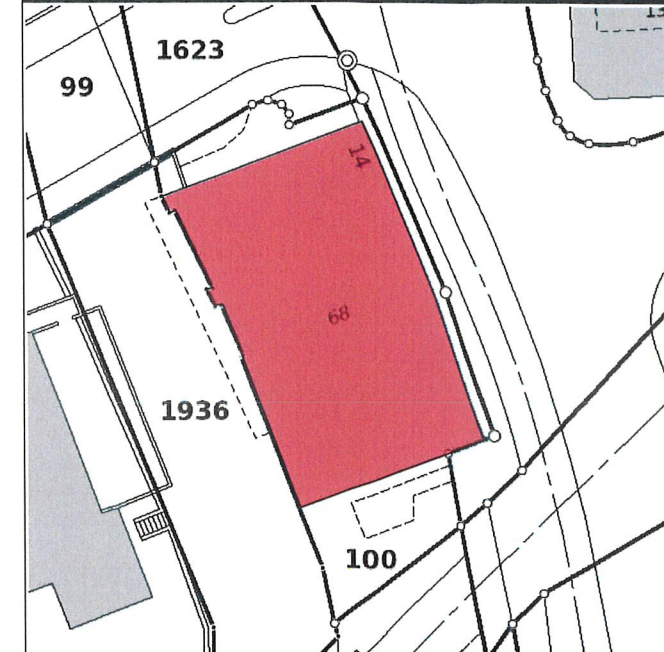

layout info


Brandschutz Obergeschoss

2.4.2

planungsphase:  
papier format:  
datum:

baueingabe  
a3  
29/08/2024

planer: ms  
mst.: 1:100

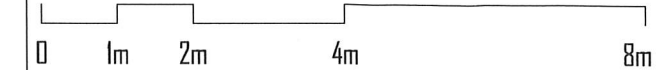


architekturbüro

architex

architex gmbh | hofstätterweg 2 | 4542 luterbach  
info@architex.ch | www.architex.ch | 076 586 80 66

unterschrift

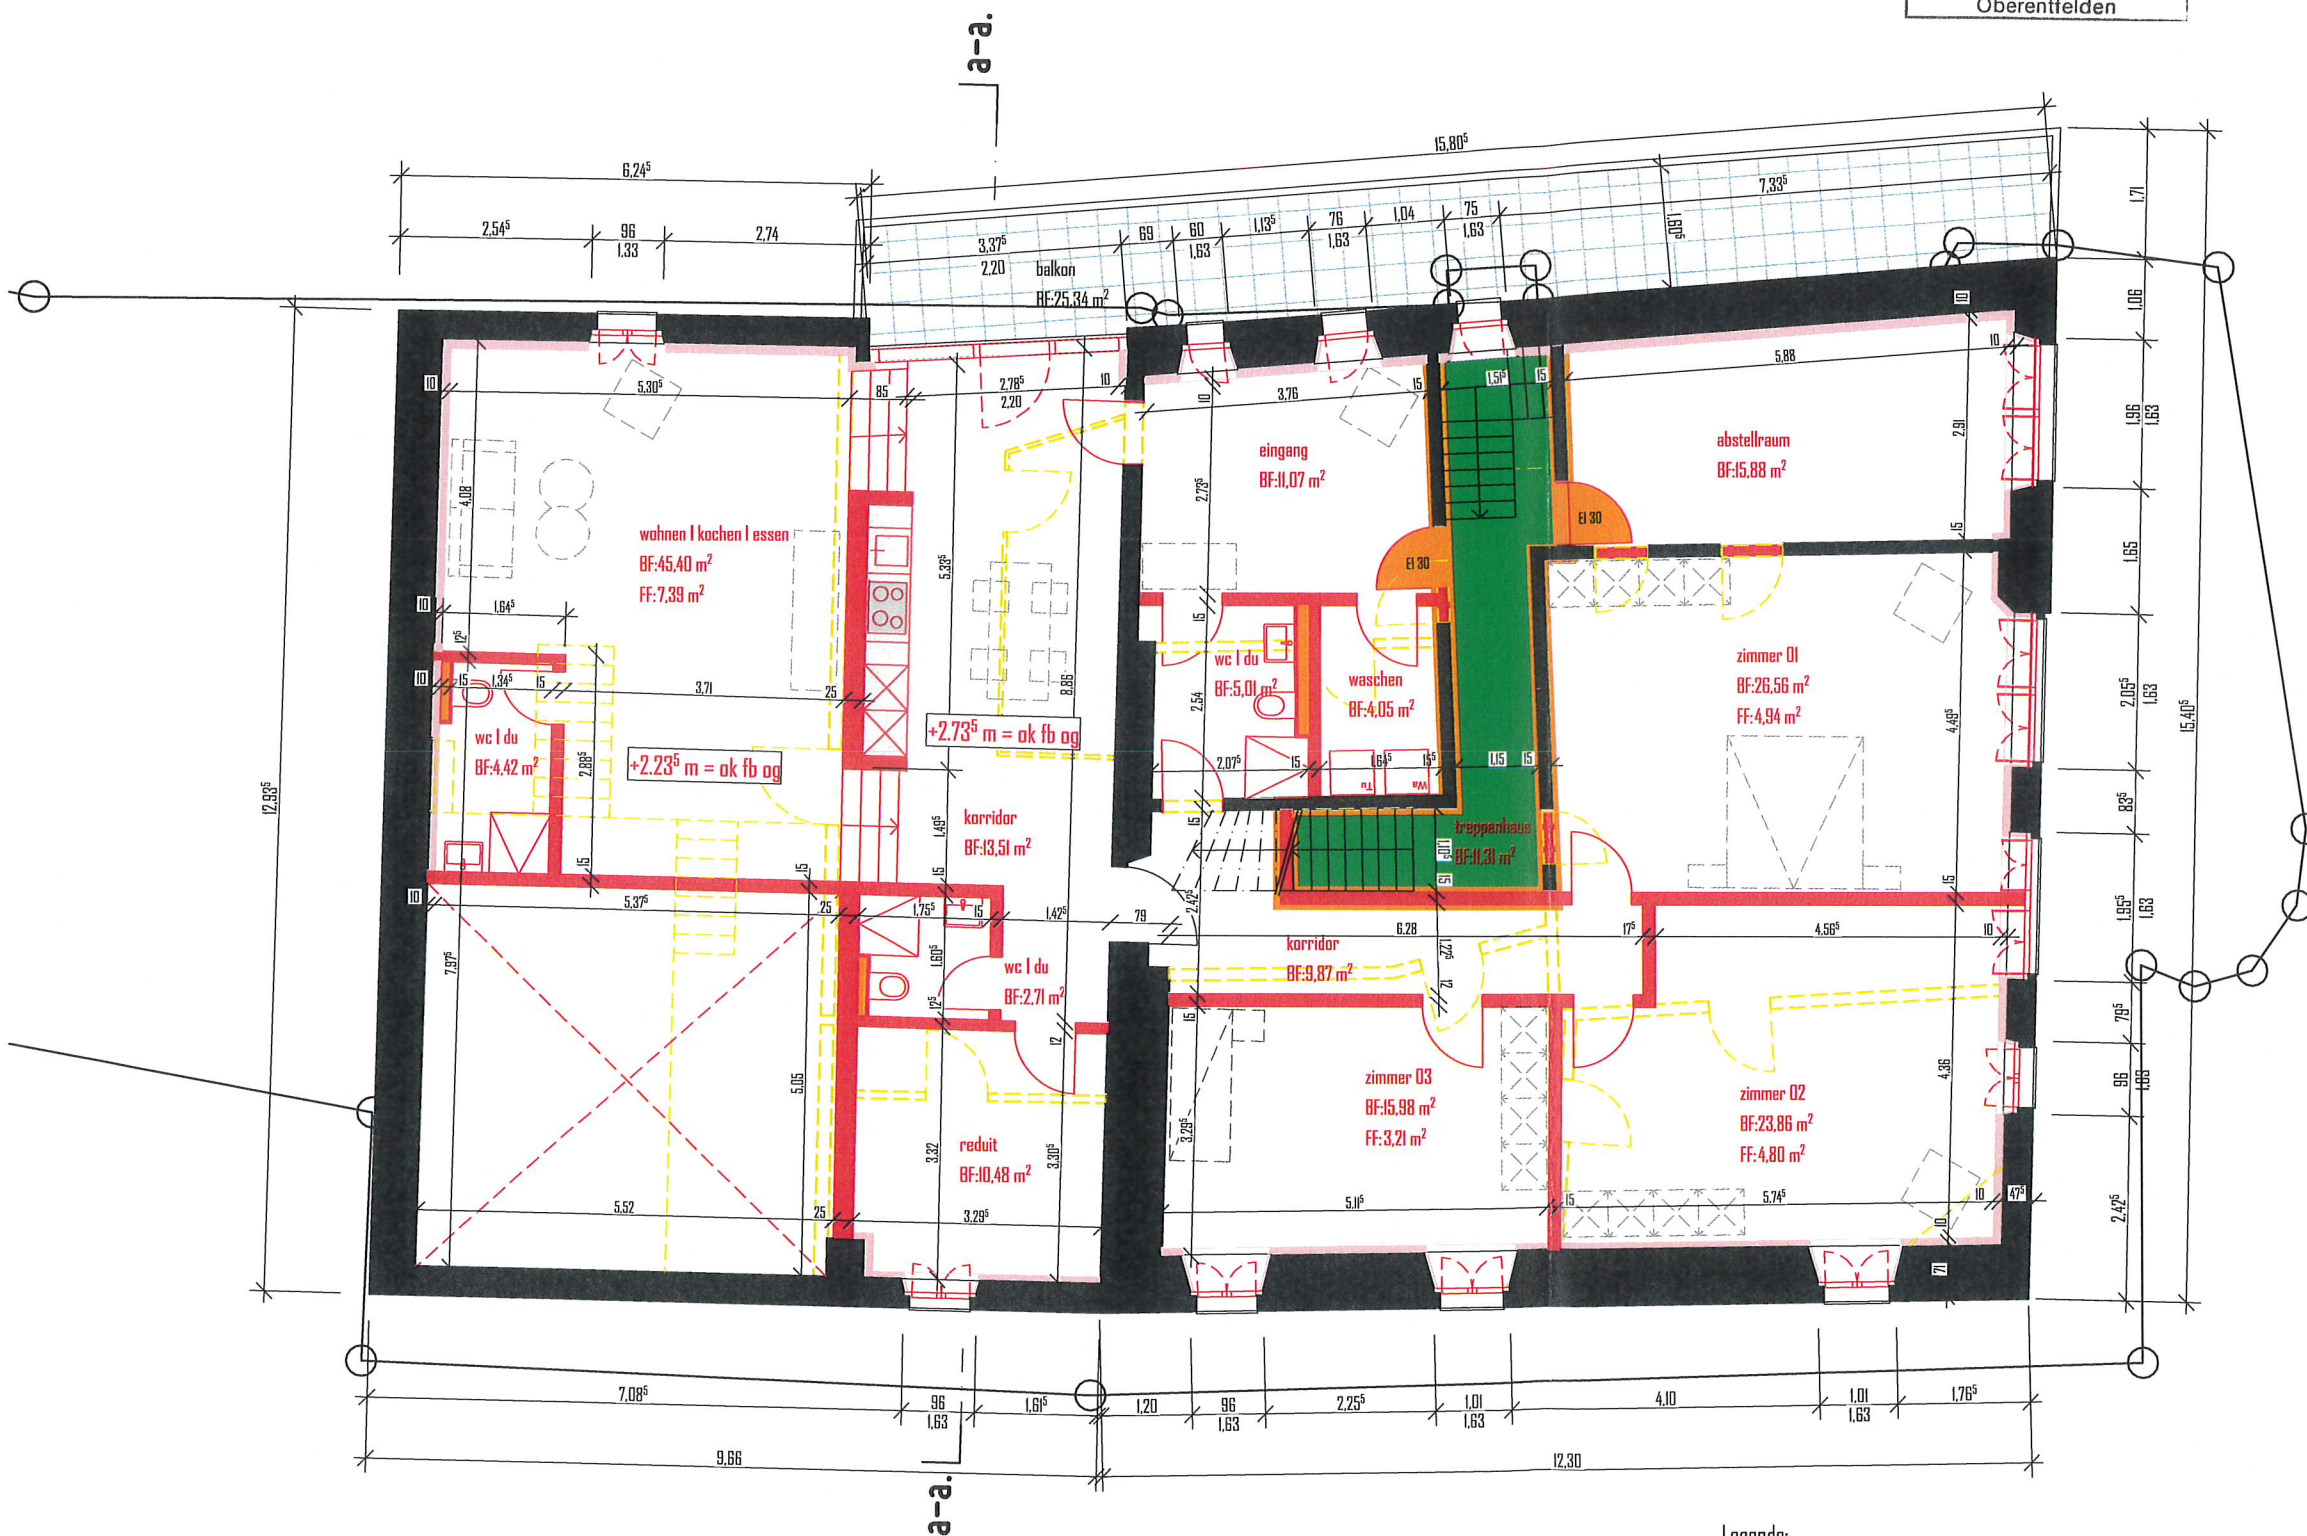

Legende:

- Feuerwiderstand EI 30
- Vertikaler Fluchtweg