

# UNTERG-HAUS 12+14


ARCHIPLAN PARTNER AG, TELLISTR. 85, 5004 AARAU

## KANAL. + ERSCHL.

EINGANG

16. Sep. 2024

Bauverwaltung Oberentfelden

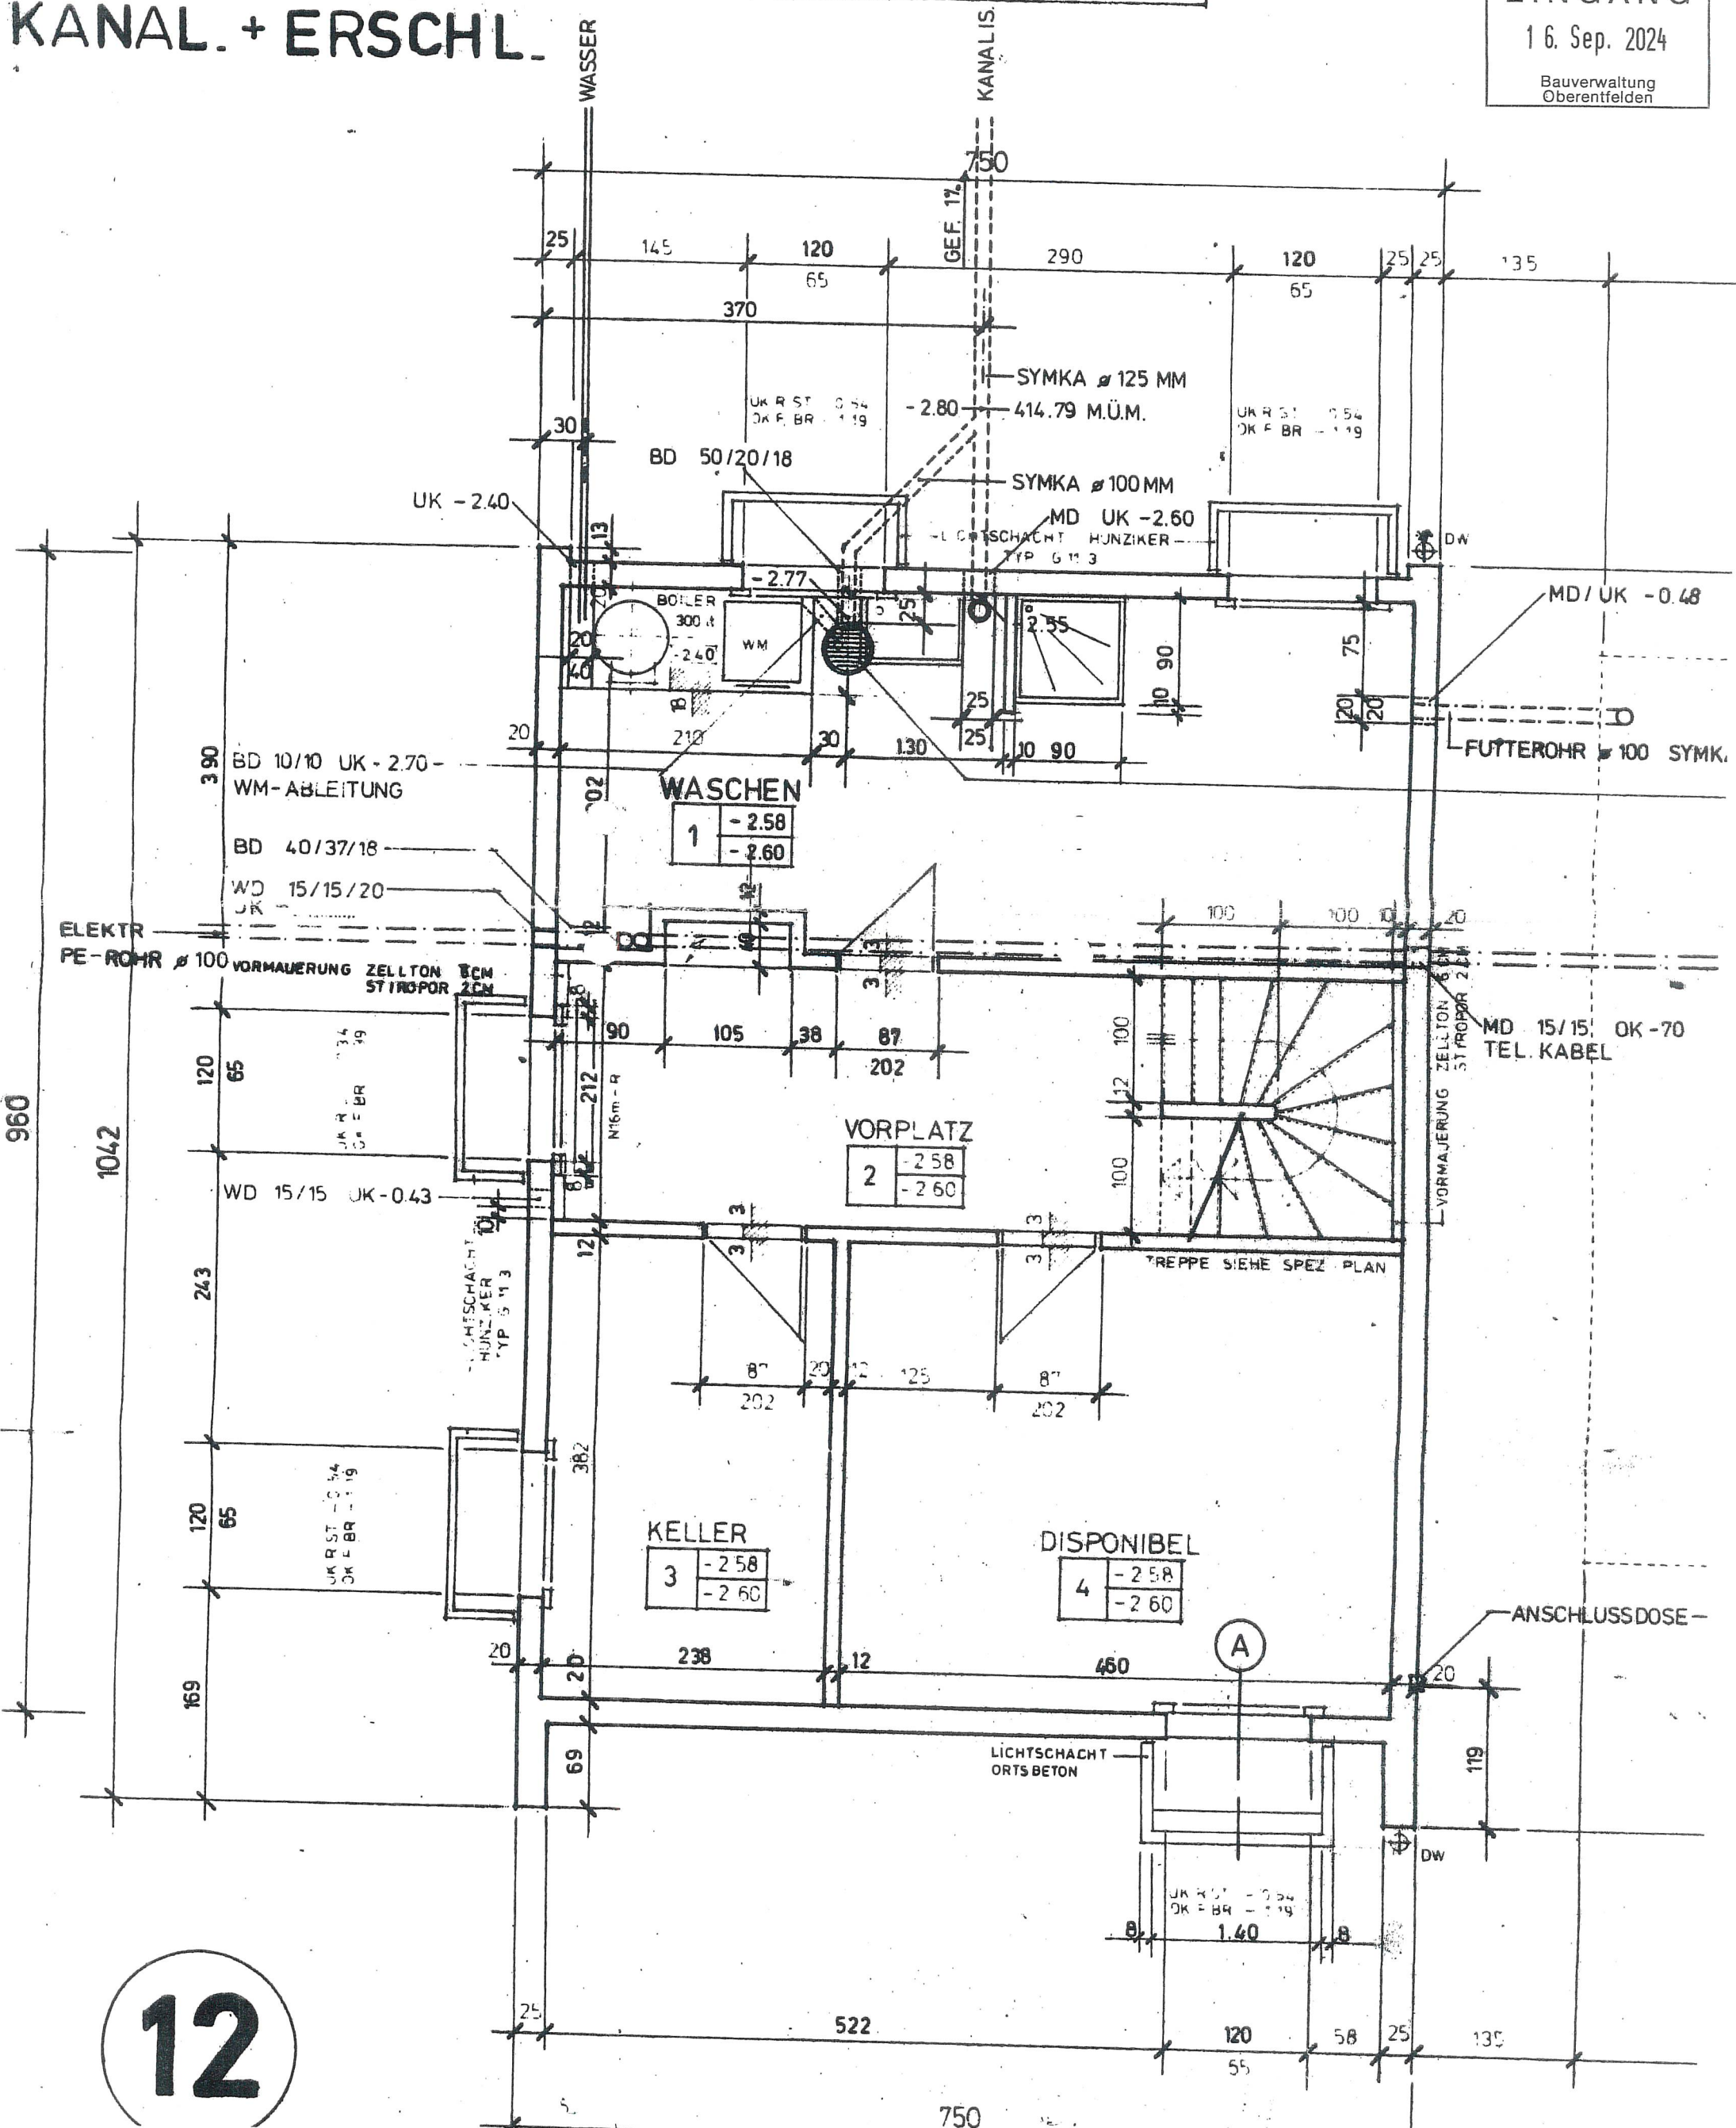

12

750