

*Agushi V. Agushi*  
Skender Agushi

EFH-ÜBERBAUUNG SAGIMATTE

Mstab.: 1:50

Rev.

- 19.3.80 PK.
- 4.9.80 PK. HR.
- 8.1.81 PK.
- 12.1.81 PK.

12

± 0.00 = 417.43

EG'S H.NR. 12 + 14

Datum: 6.11.79

Format: 45/67

Gez.: P.K.

14


± 0.00 = 417.43

ARCHIPLAN PARTNER AG, TELLISTR. 86, 5004 AARAU

EINGANG

16. Sep. 2024

Bauverwaltung Oberentfelden

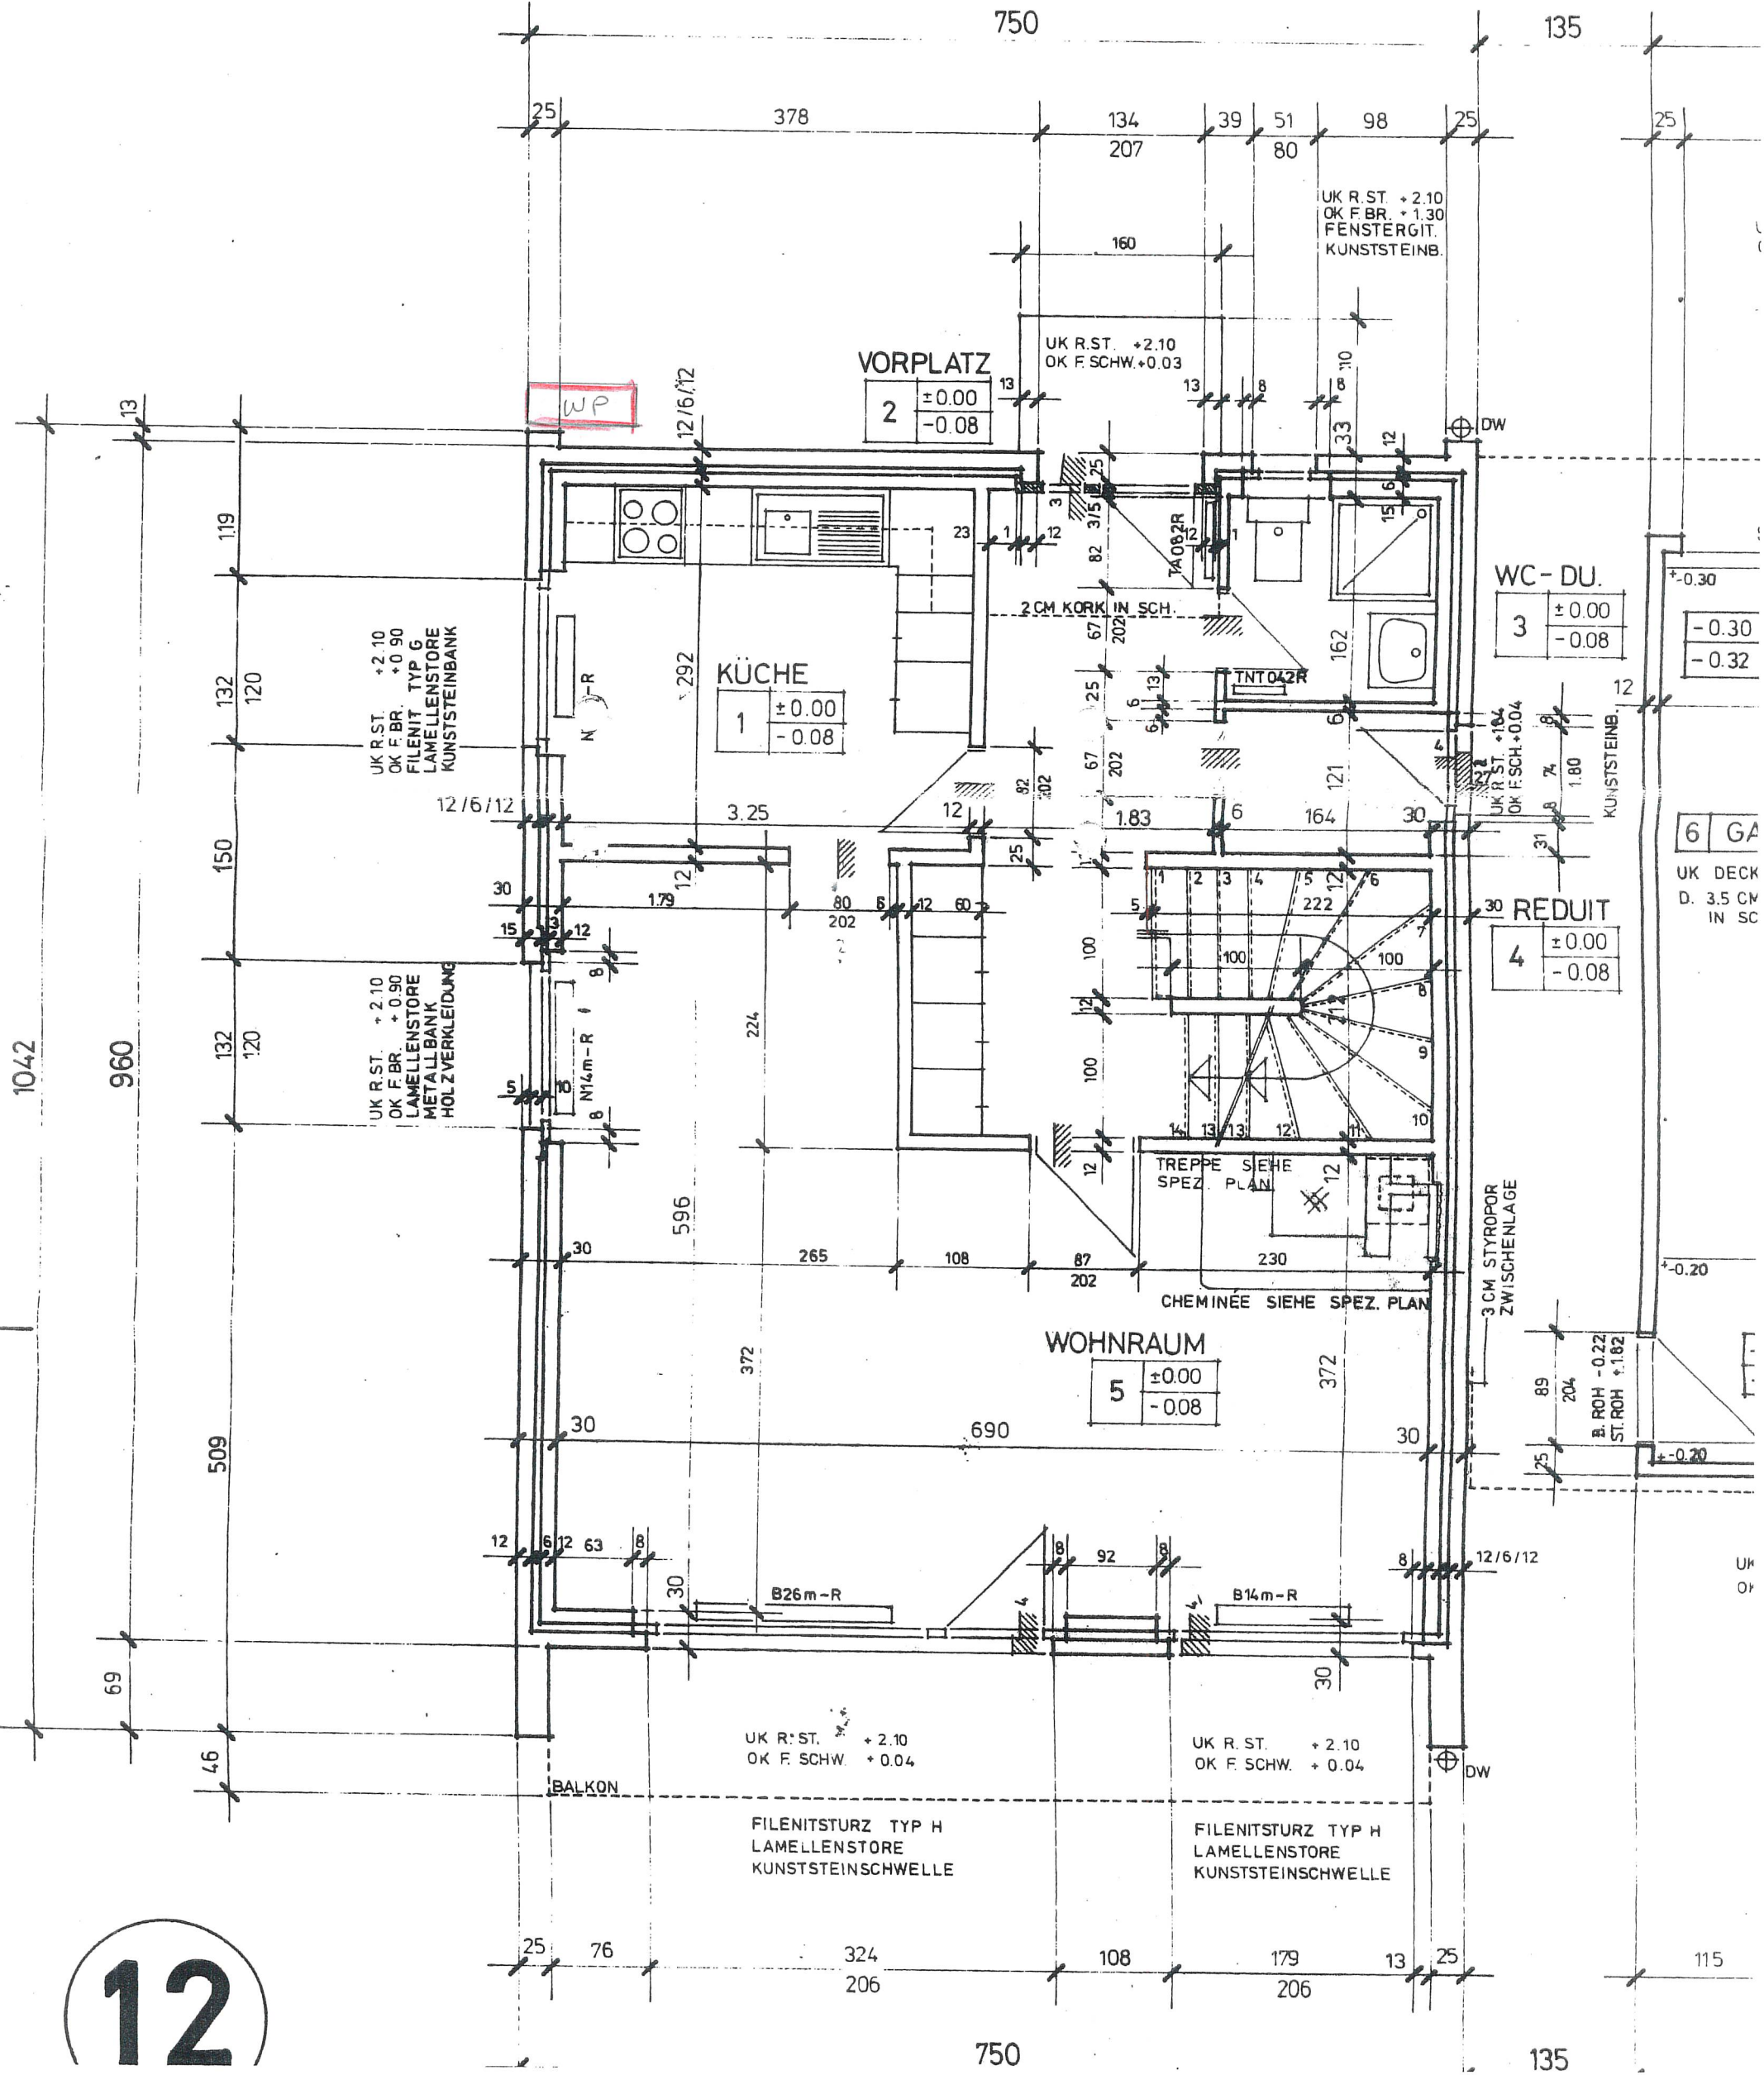

12