

Einstellhalle
UG 01
Bf: 28.5 m²
Ff: 0.0 m²

Treppenhaus
UG 02
Bf: 10.0 m²
Ff: 0.0 m²

Untergeschoss

Schleuse
UG 03
Bf: 10.0 m²
Ff: 0.0 m²

Logerraum
UG 04
Bf: 10.0 m²
Ff: 0.0 m²

Gang
UG 05
Bf: 13.8 m²
Ff: 0.0 m²

Keller / Abst.
UG 06
Bf: 8.1 m²
Ff: 0.0 m²

Keller / Abst.
UG 07
Bf: 11.0 m²
Ff: 0.0 m²

Keller / Abst.
UG 08
Bf: 11.0 m²
Ff: 0.0 m²

Keller / Abst.
UG 09
Bf: 11.0 m²
Ff: 0.0 m²

Keller / Abst.
UG 10
Bf: 11.0 m²
Ff: 0.0 m²

Keller / Abst.
UG 11
Bf: 14.4 m²
Ff: 0.0 m²

Technik
UG 12
Bf: 10.2 m²
Ff: 0.0 m²



6074

BAUHERR

FF PARTNER
Architektur und Realisierung

EINGANG
14. Okt. 2024
Bauverwaltung
Oberentfelden

Datum: 11.10.24
Der Planer: FF PARTNER AG
Industriestrasse 10
5036 Oberentfelden
T 062 738 30 30
Info@ffpartner.ch | www.ffpartner.ch

Der Bauherr:

KEEP STYLE GmbH
Schinhuetweg 5
5035 Unterentfelden
062 24 13 03
CHE-324.219.393

2313 Wohn- & Geschäftshaus Aarauerstrasse 24, 5036 Oberentfelden

211 Untergeschoss		1:100
OK fertig Boden EG ± 0.00 = 412.25 m.ü.M.		
Bauherr: Keep Style GmbH Schinhuetweg 5, 5035 Unterentfelden	Projektphase: BAUEINGABE	Datum: 04.10.2024
	Datum: 04.10.2024	Plangrösse: 84 / 42
	Gezeichnet: dk	Revidiert:


Dienstbarkeit zur mitbenutzung
der Rampe / Einstellhalle
Grundbuch Auszug
02.09.1997 001-4131

4615

AVA

Aarauerstrasse

1203

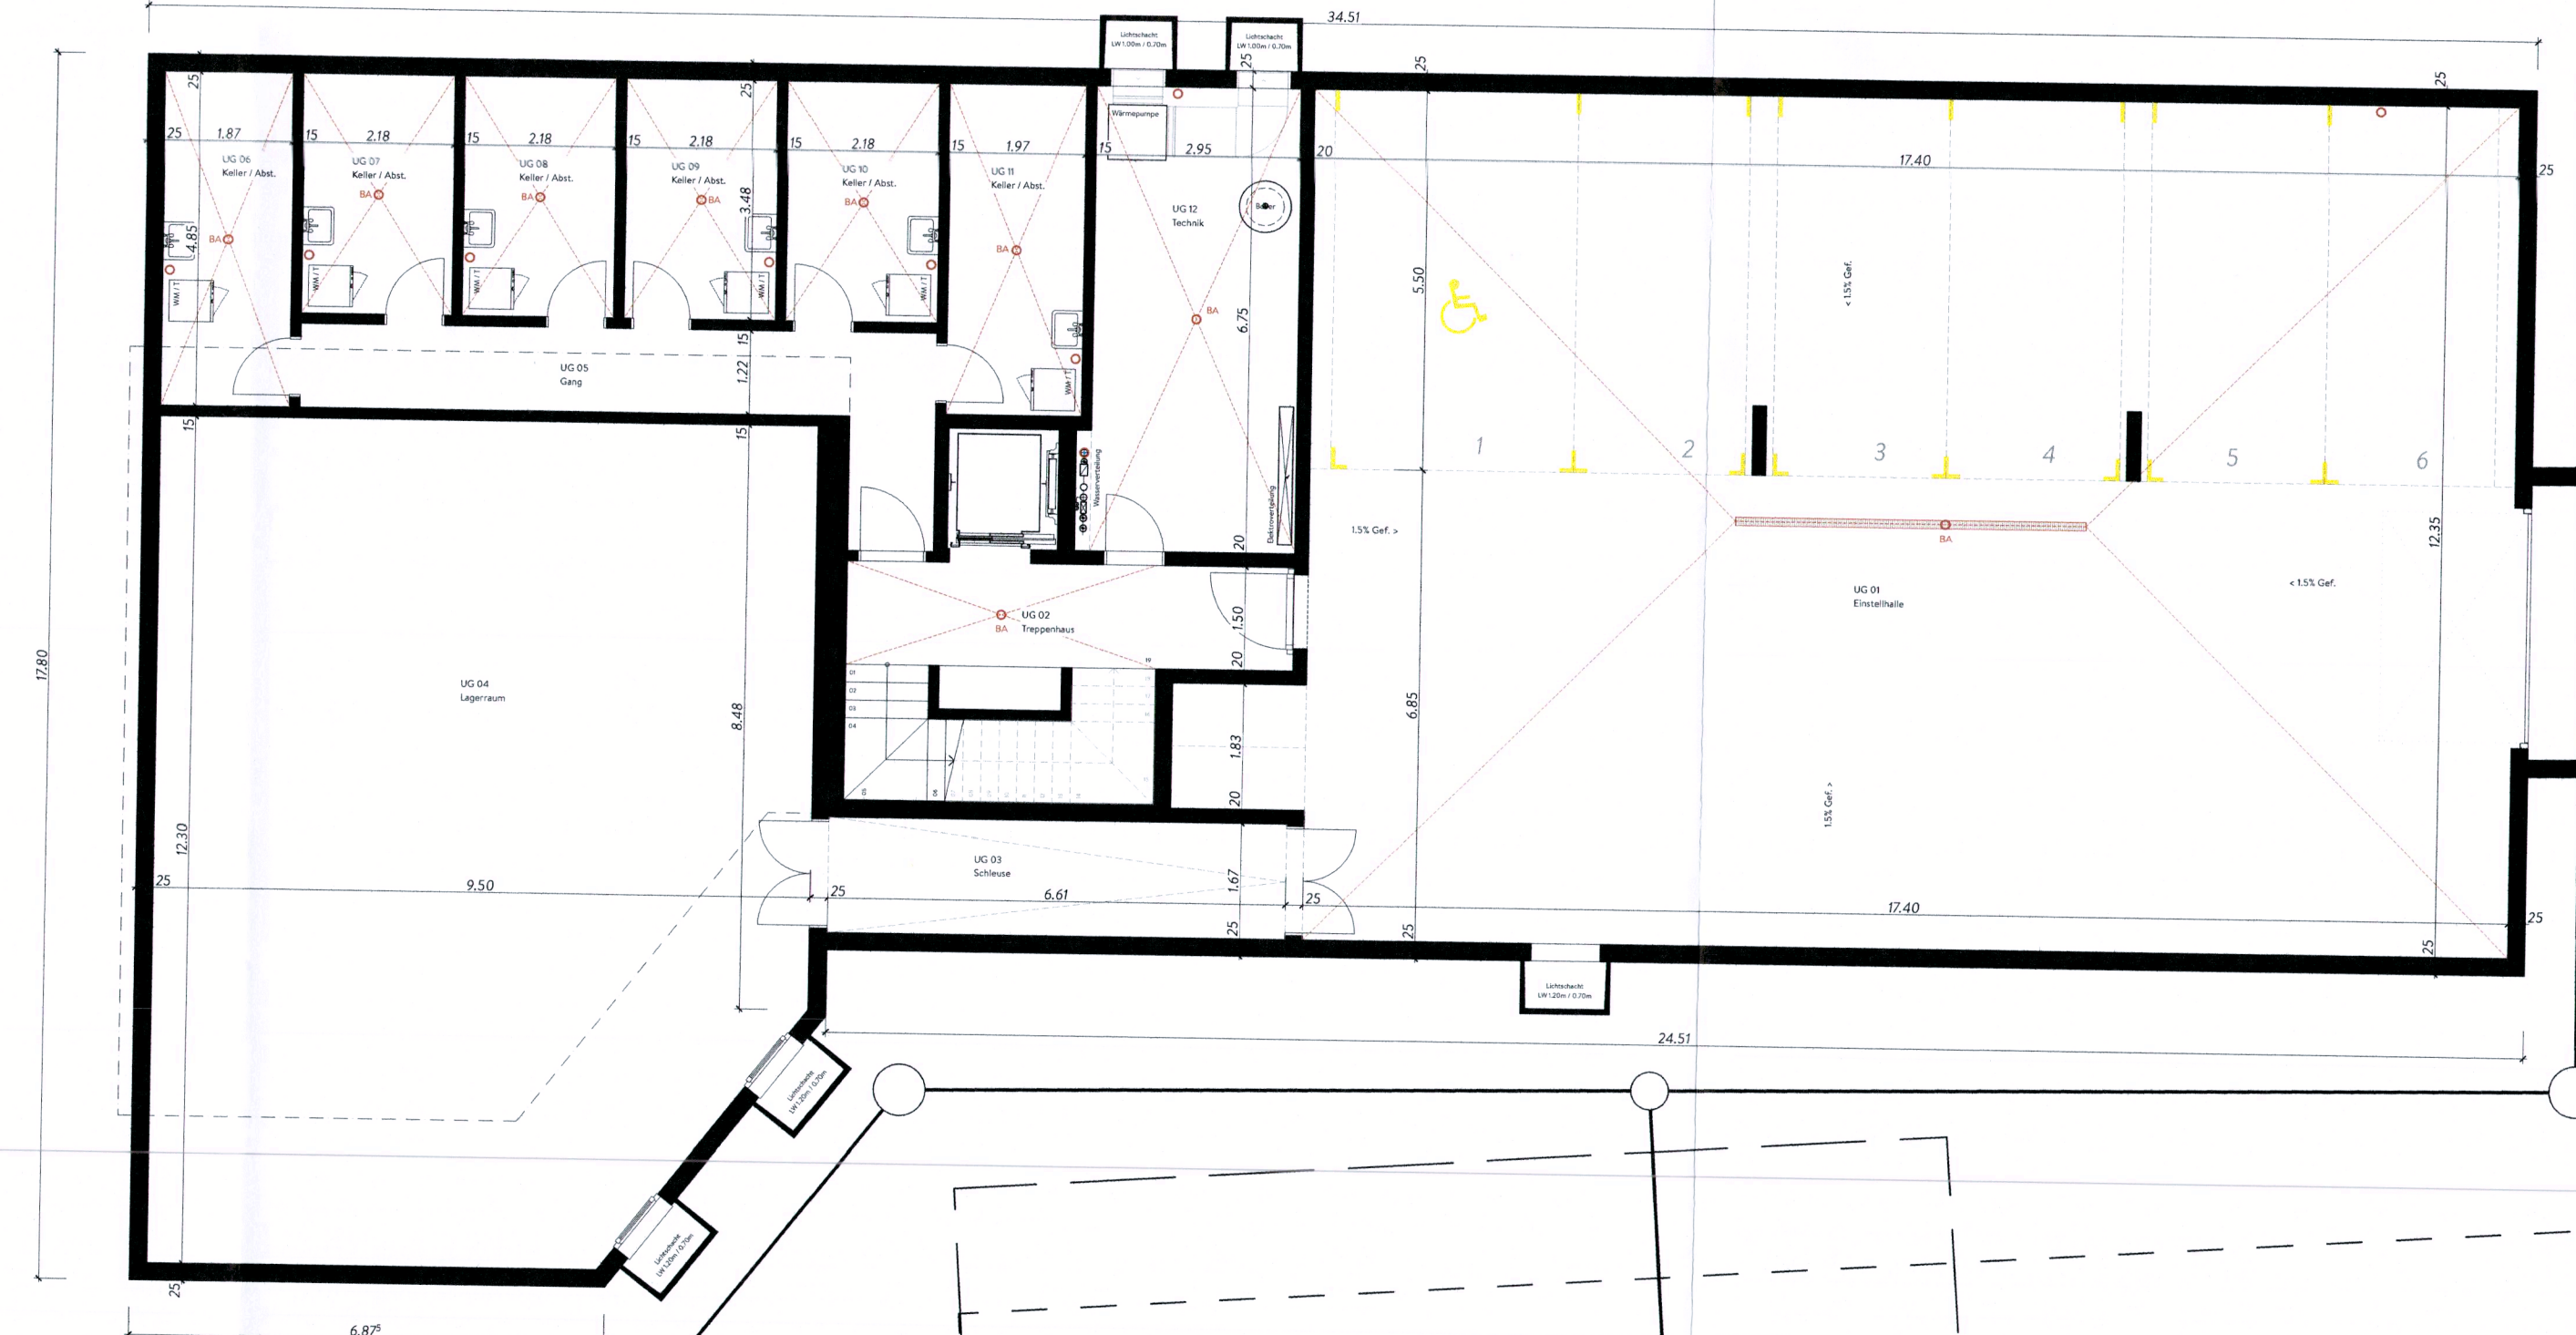

Dienstbarkeit durchgang
Einstellhalle, Grundbuch Auszug
02.09.1997 001-4131

u.

2322

2323