


Schnitt S-01

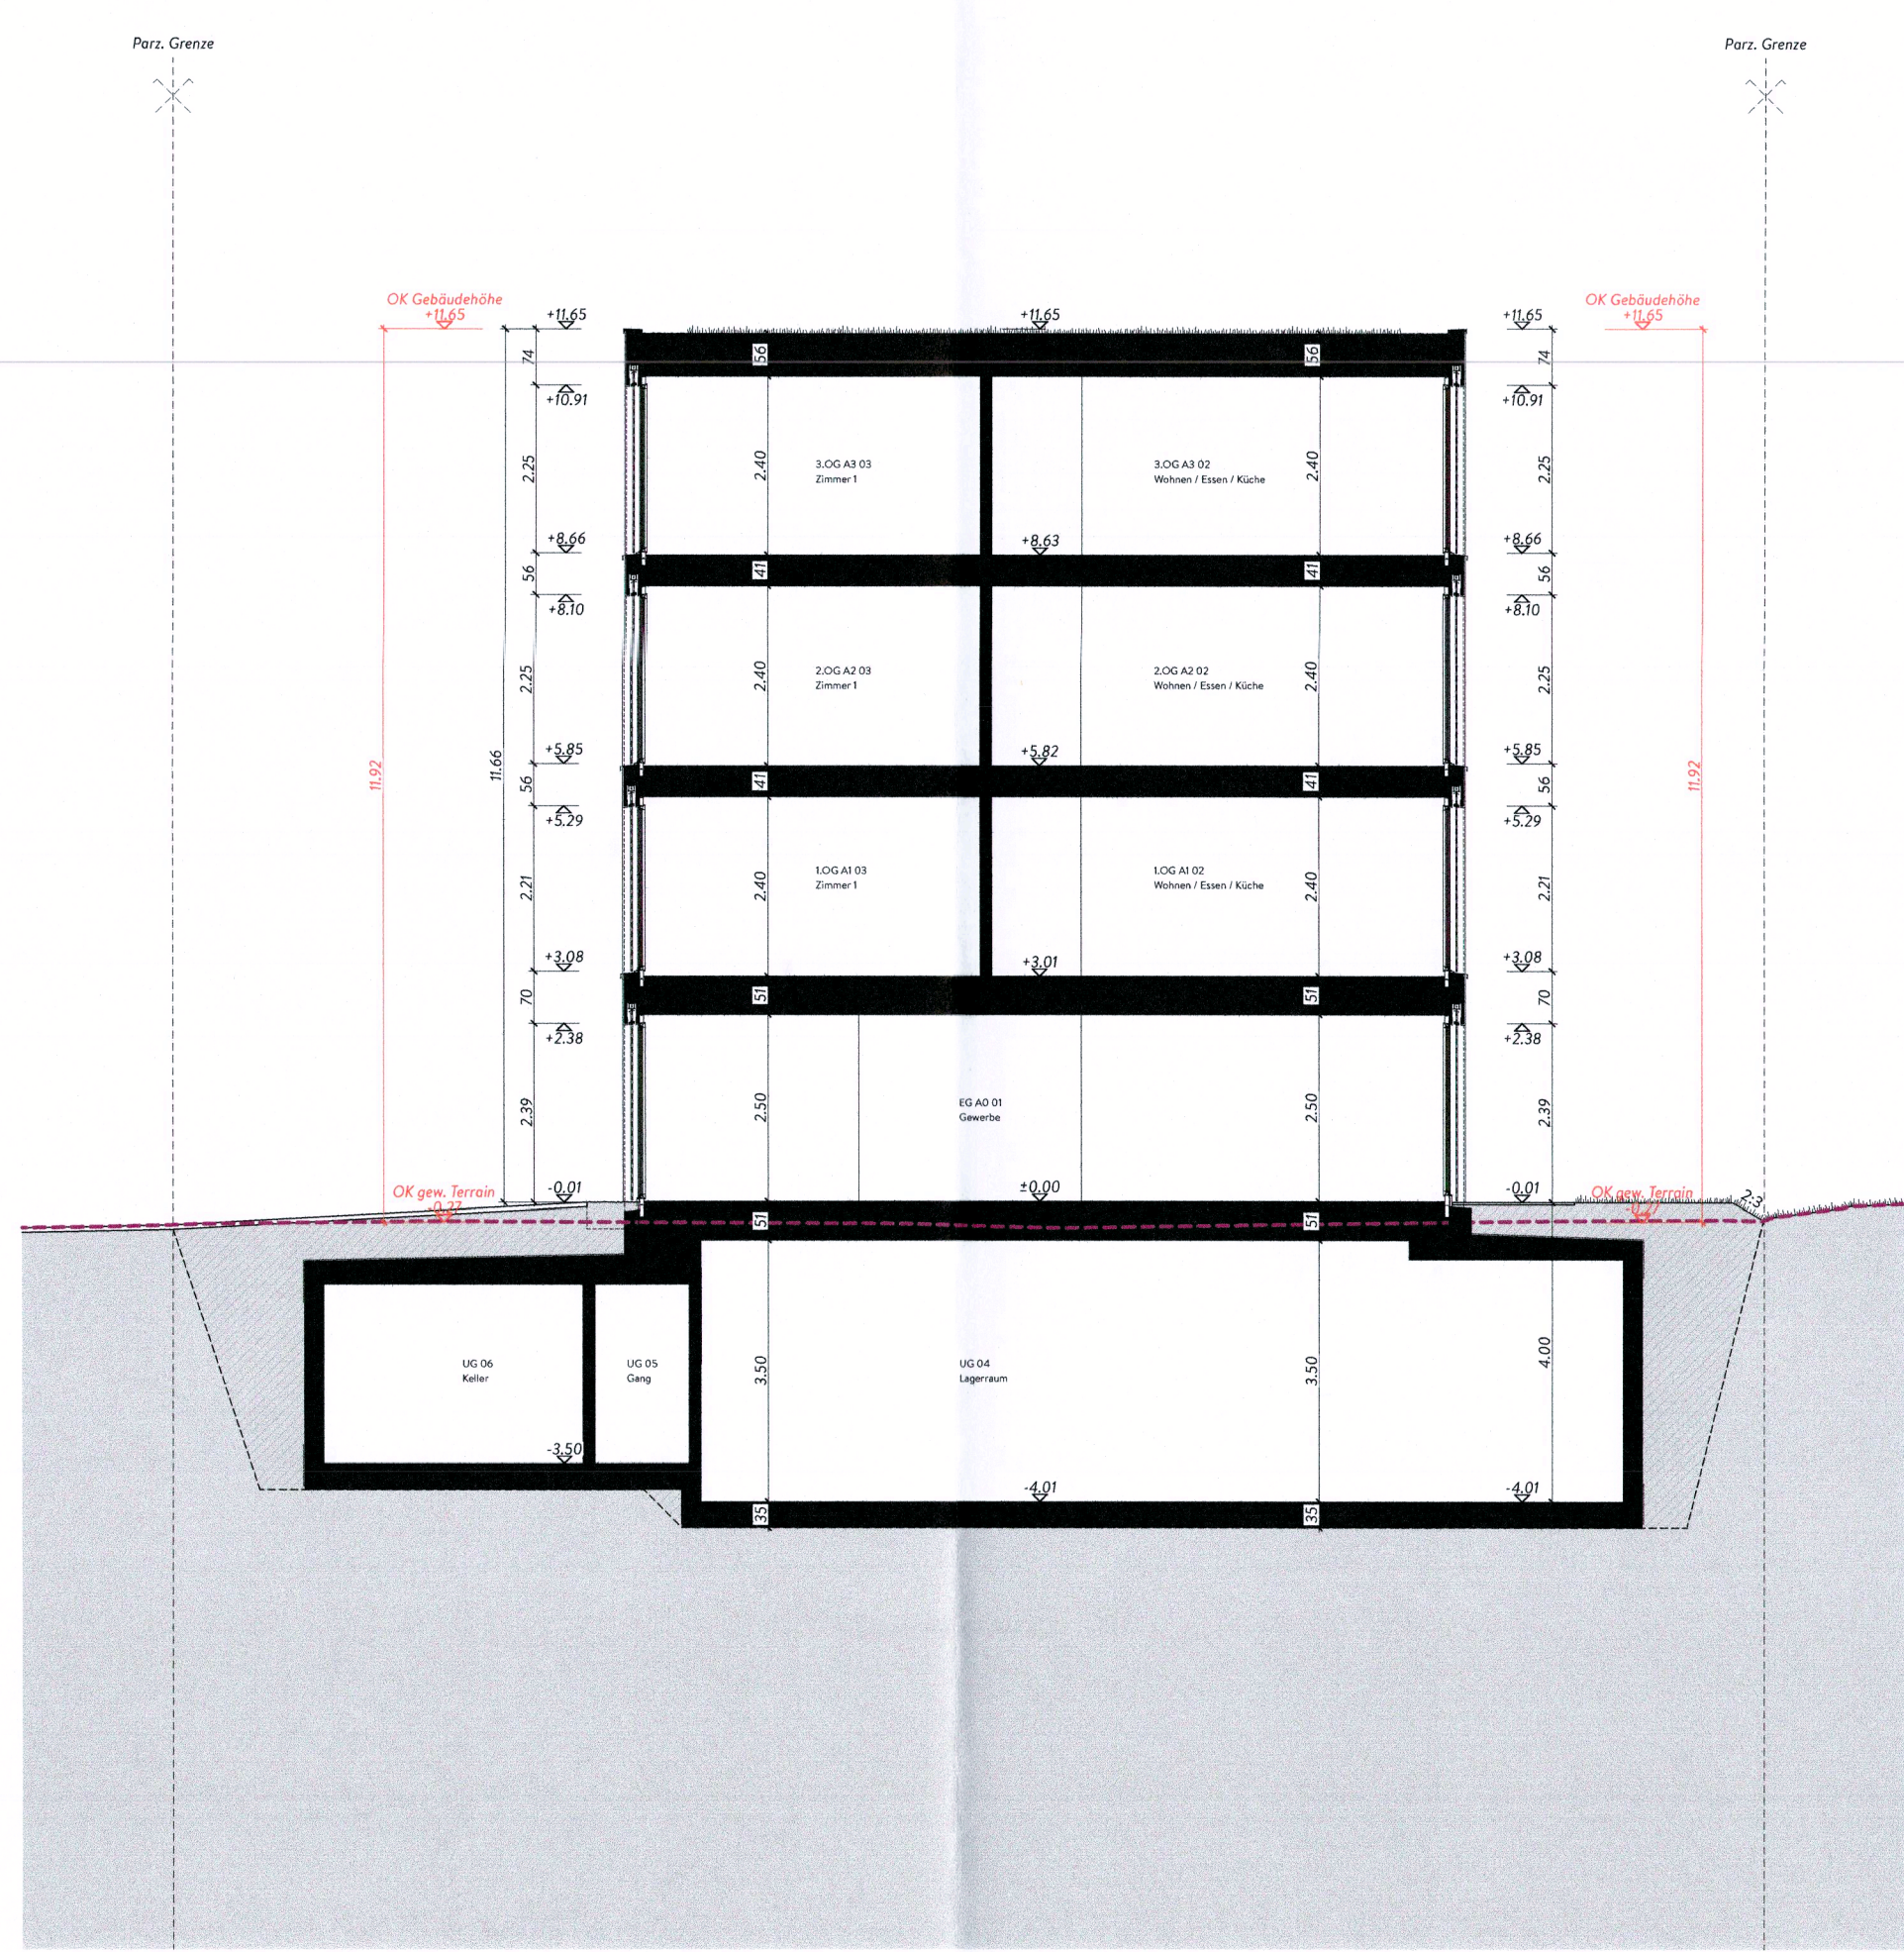

Schnitt S-02

6074 **BAUHERR**  
**FFPARTNER**  
 Architektur und Realisierung

**EINGANG**  
 14. Okt. 2024  
 Bauverwaltung  
 Oberentfelden

Datum: 11.10.24  
 Der Planer: **FF PARTNER AG**  
 Industriestrasse 10  
 5036 Oberentfelden  
 T 062 738 30 30  
 info@ffpartner.ch | www.ffpartner.ch

Der Bauherr:

**KEEP STYLE GmbH**  
 Schinhuetweg 5  
 5035 Unterentfelden  
 T 062 738 31 03  
 chf-2021@keepstyle.ch

**2313 Wohn- & Geschäftshaus Aarauerstrasse 24, 5036 Oberentfelden**

<b>231 Schnitt S-01 / S-02</b>		<b>1:100</b>
OK fertig Boden EG ± 0.00 = 412.25 m.ü.M.		Projektphase: BAUEINGABE
		Datum: 04.10.2024
		Plangrösse: A1
Bauherr: <b>Keep Style GmbH</b>	Schinhuetweg 5, 5035 Unterentfelden	Gezeichnet: dk
		Revidiert: