



Situation | 1:100

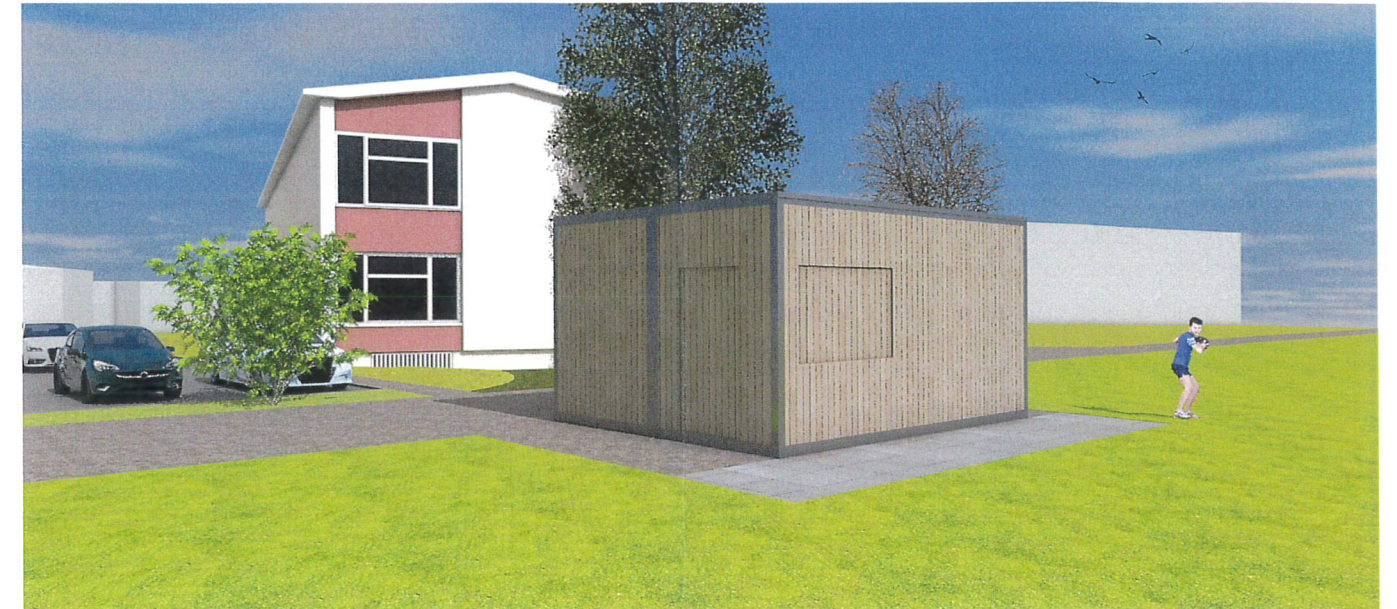

Visualisierung

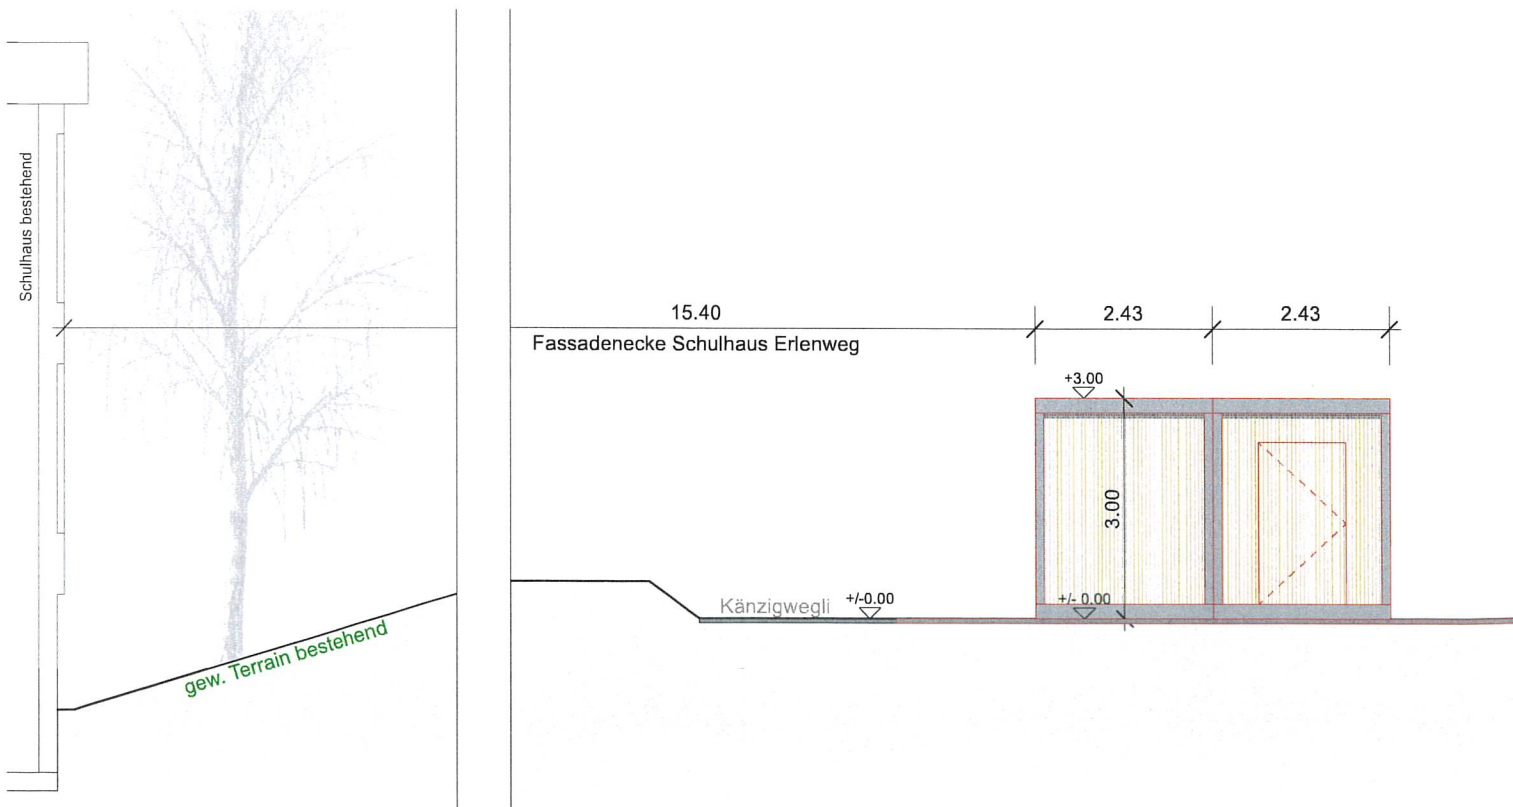

Ansicht A - OST | 1:100

Datum: 08.11.2024

Der Bauherr:

Der Grundeigentümer:

Der Projektverfasser:

*[Handwritten signatures]*



**Faustballcenter**  
**STV Oberentfelden**

LEGENDE

- Bestand
- Abbruch
- Neu

**Neubau Materialhütte**  
Schulhaus Erlenweg, Erlenweg, Parzelle 820 | 5036 Oberentfelden

Bauherrschaft: .. Projektverfasser: .. Grundeigentümer: ..

Bauprojekt	Planformat
Pläne	A3
Plan Nr.	Datum
101	04.11.2024 / aha
Massstab	Revidiert
1:100	....