


±0.00 = 414.24 M.Ü.M. = 28CM HÖHER ALS LFP 4140 (413.96 M.Ü.M.)


- BESTAND
- NEU
- ABBRUCH

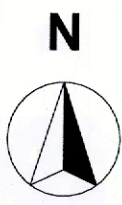


DER BAUHERR: *Duro L. Käni*

DER GRUNDEIGENTÜMER: *P. Quini*



DER PROJEKTVERFASSER: *[Signature]*

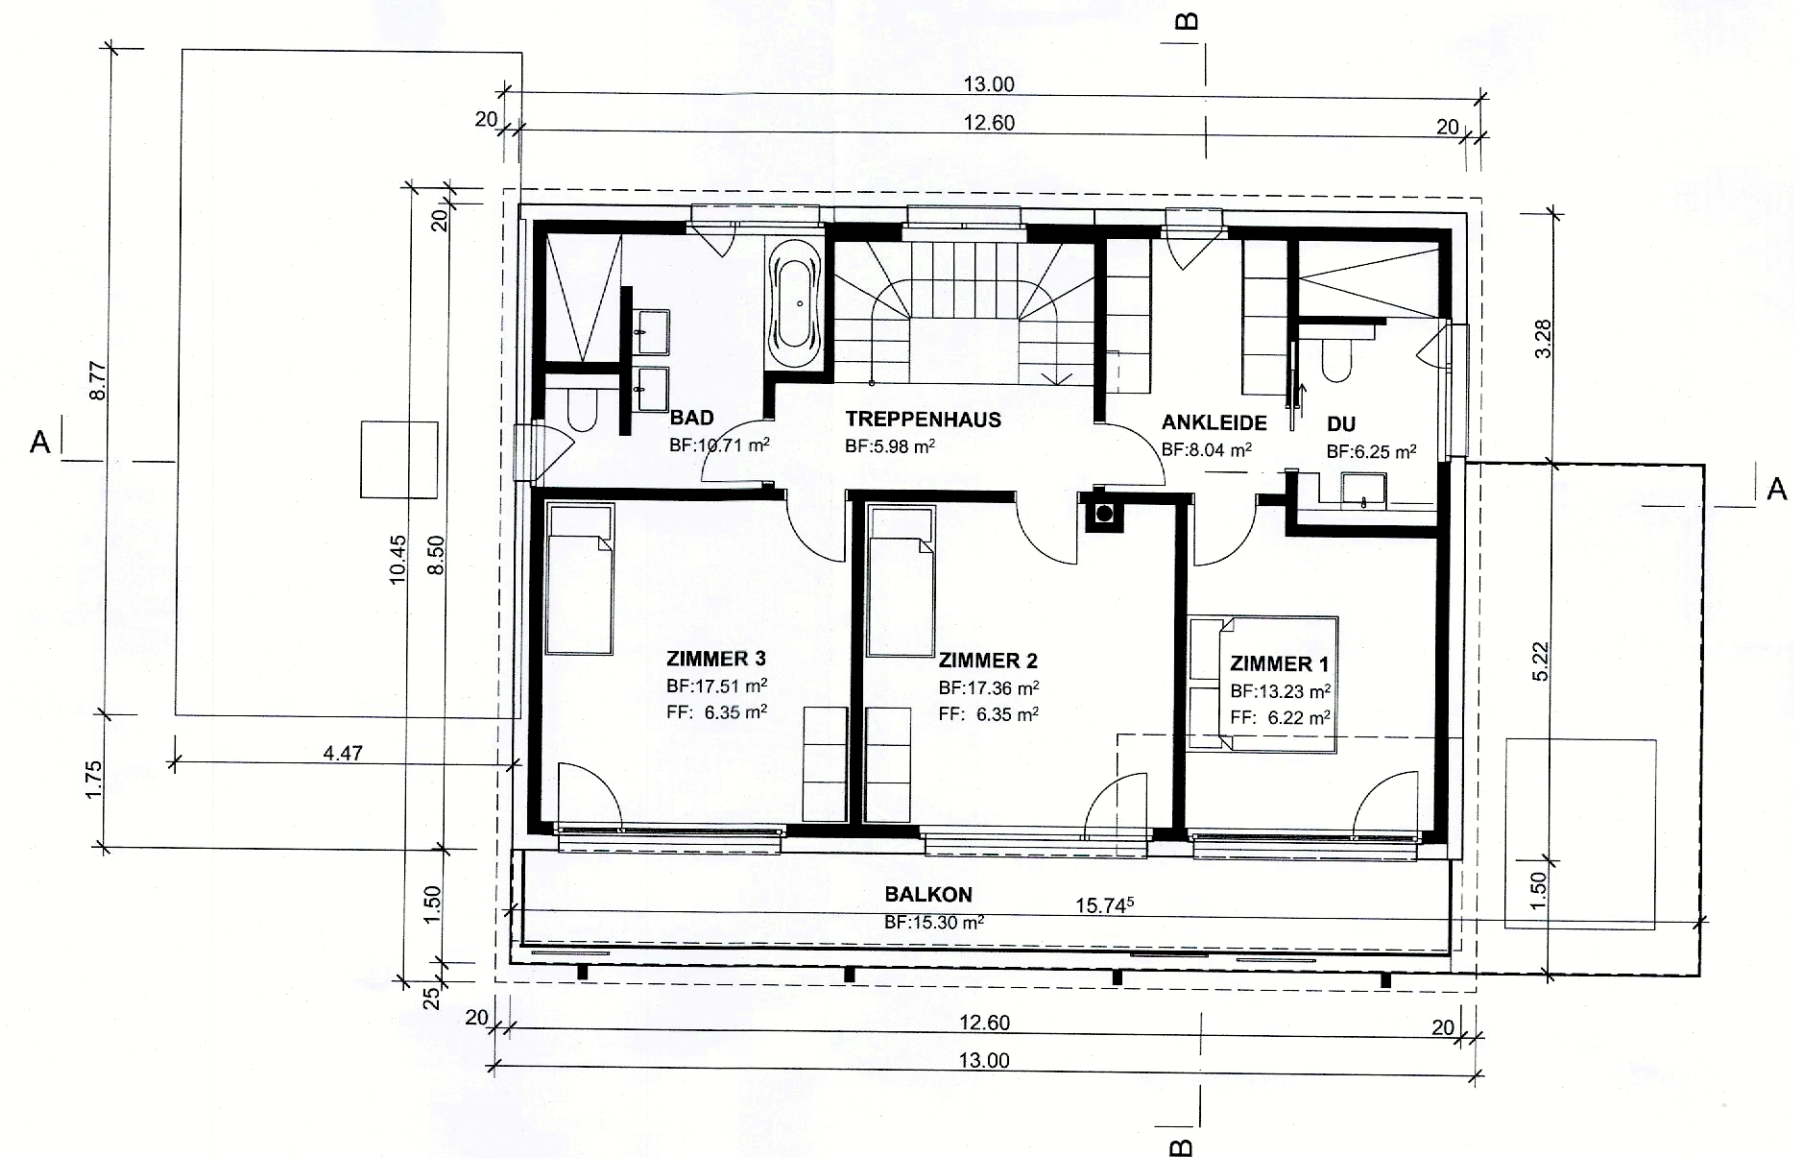

OBERGESCHOSS

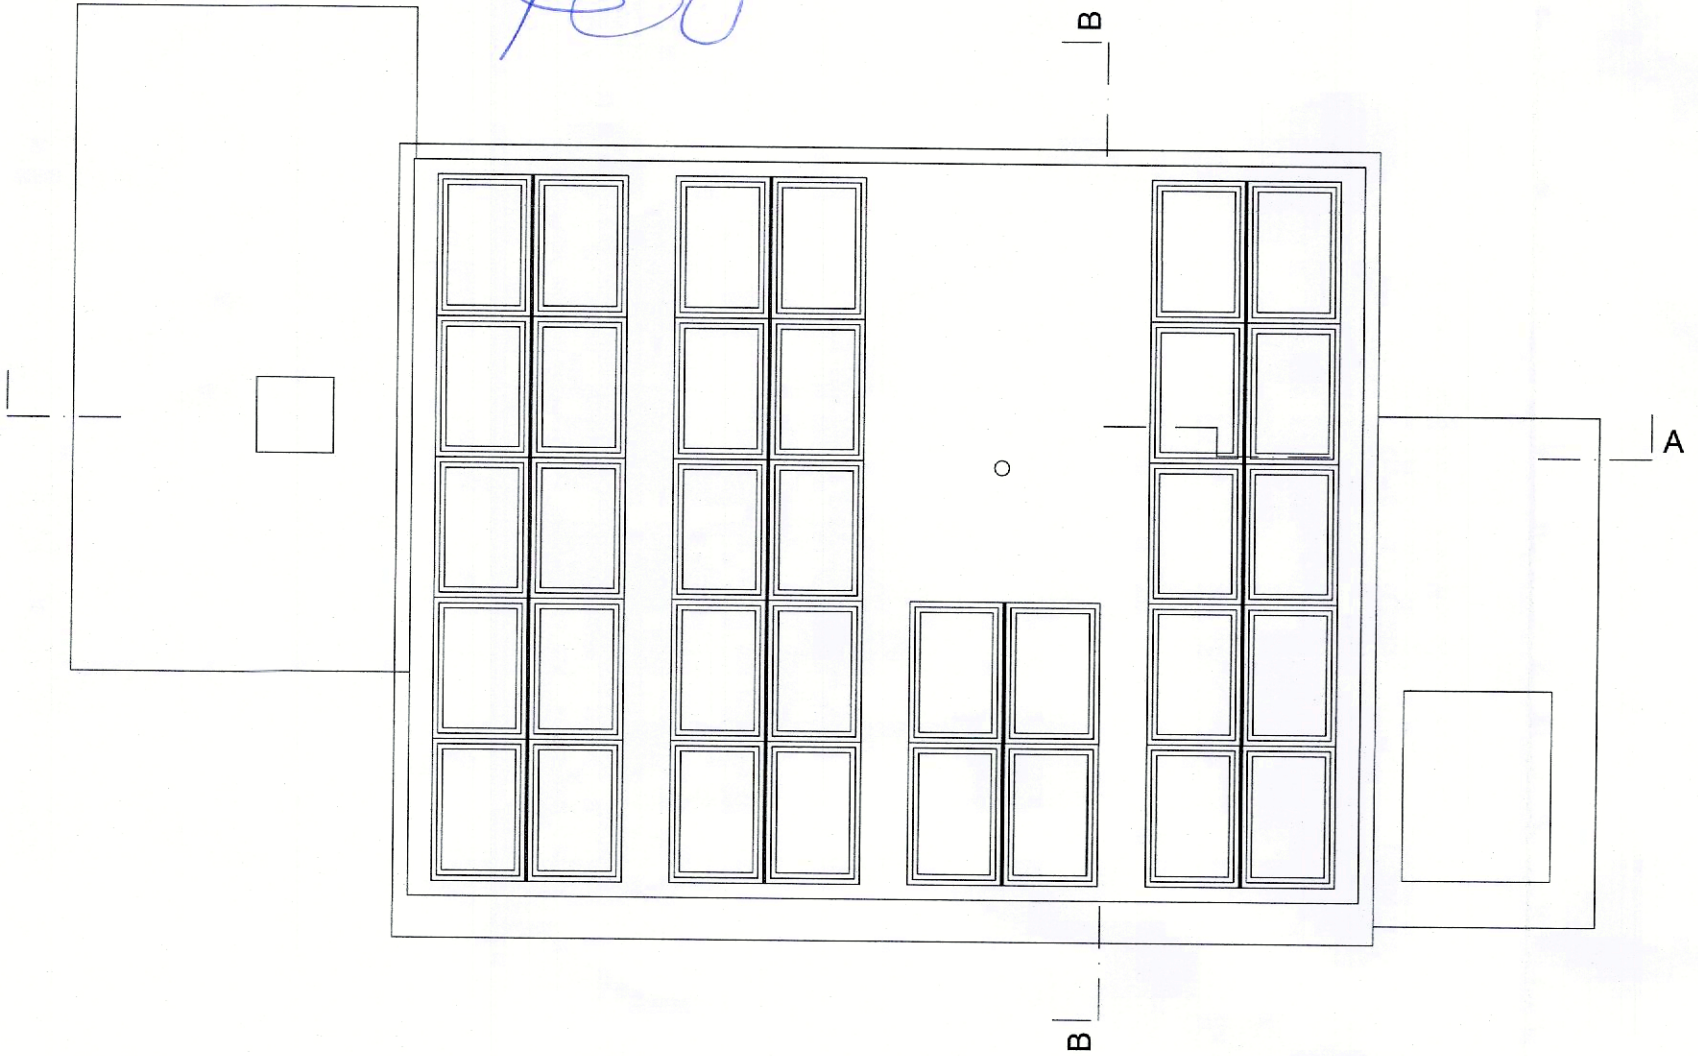

DACHAUFSICHT

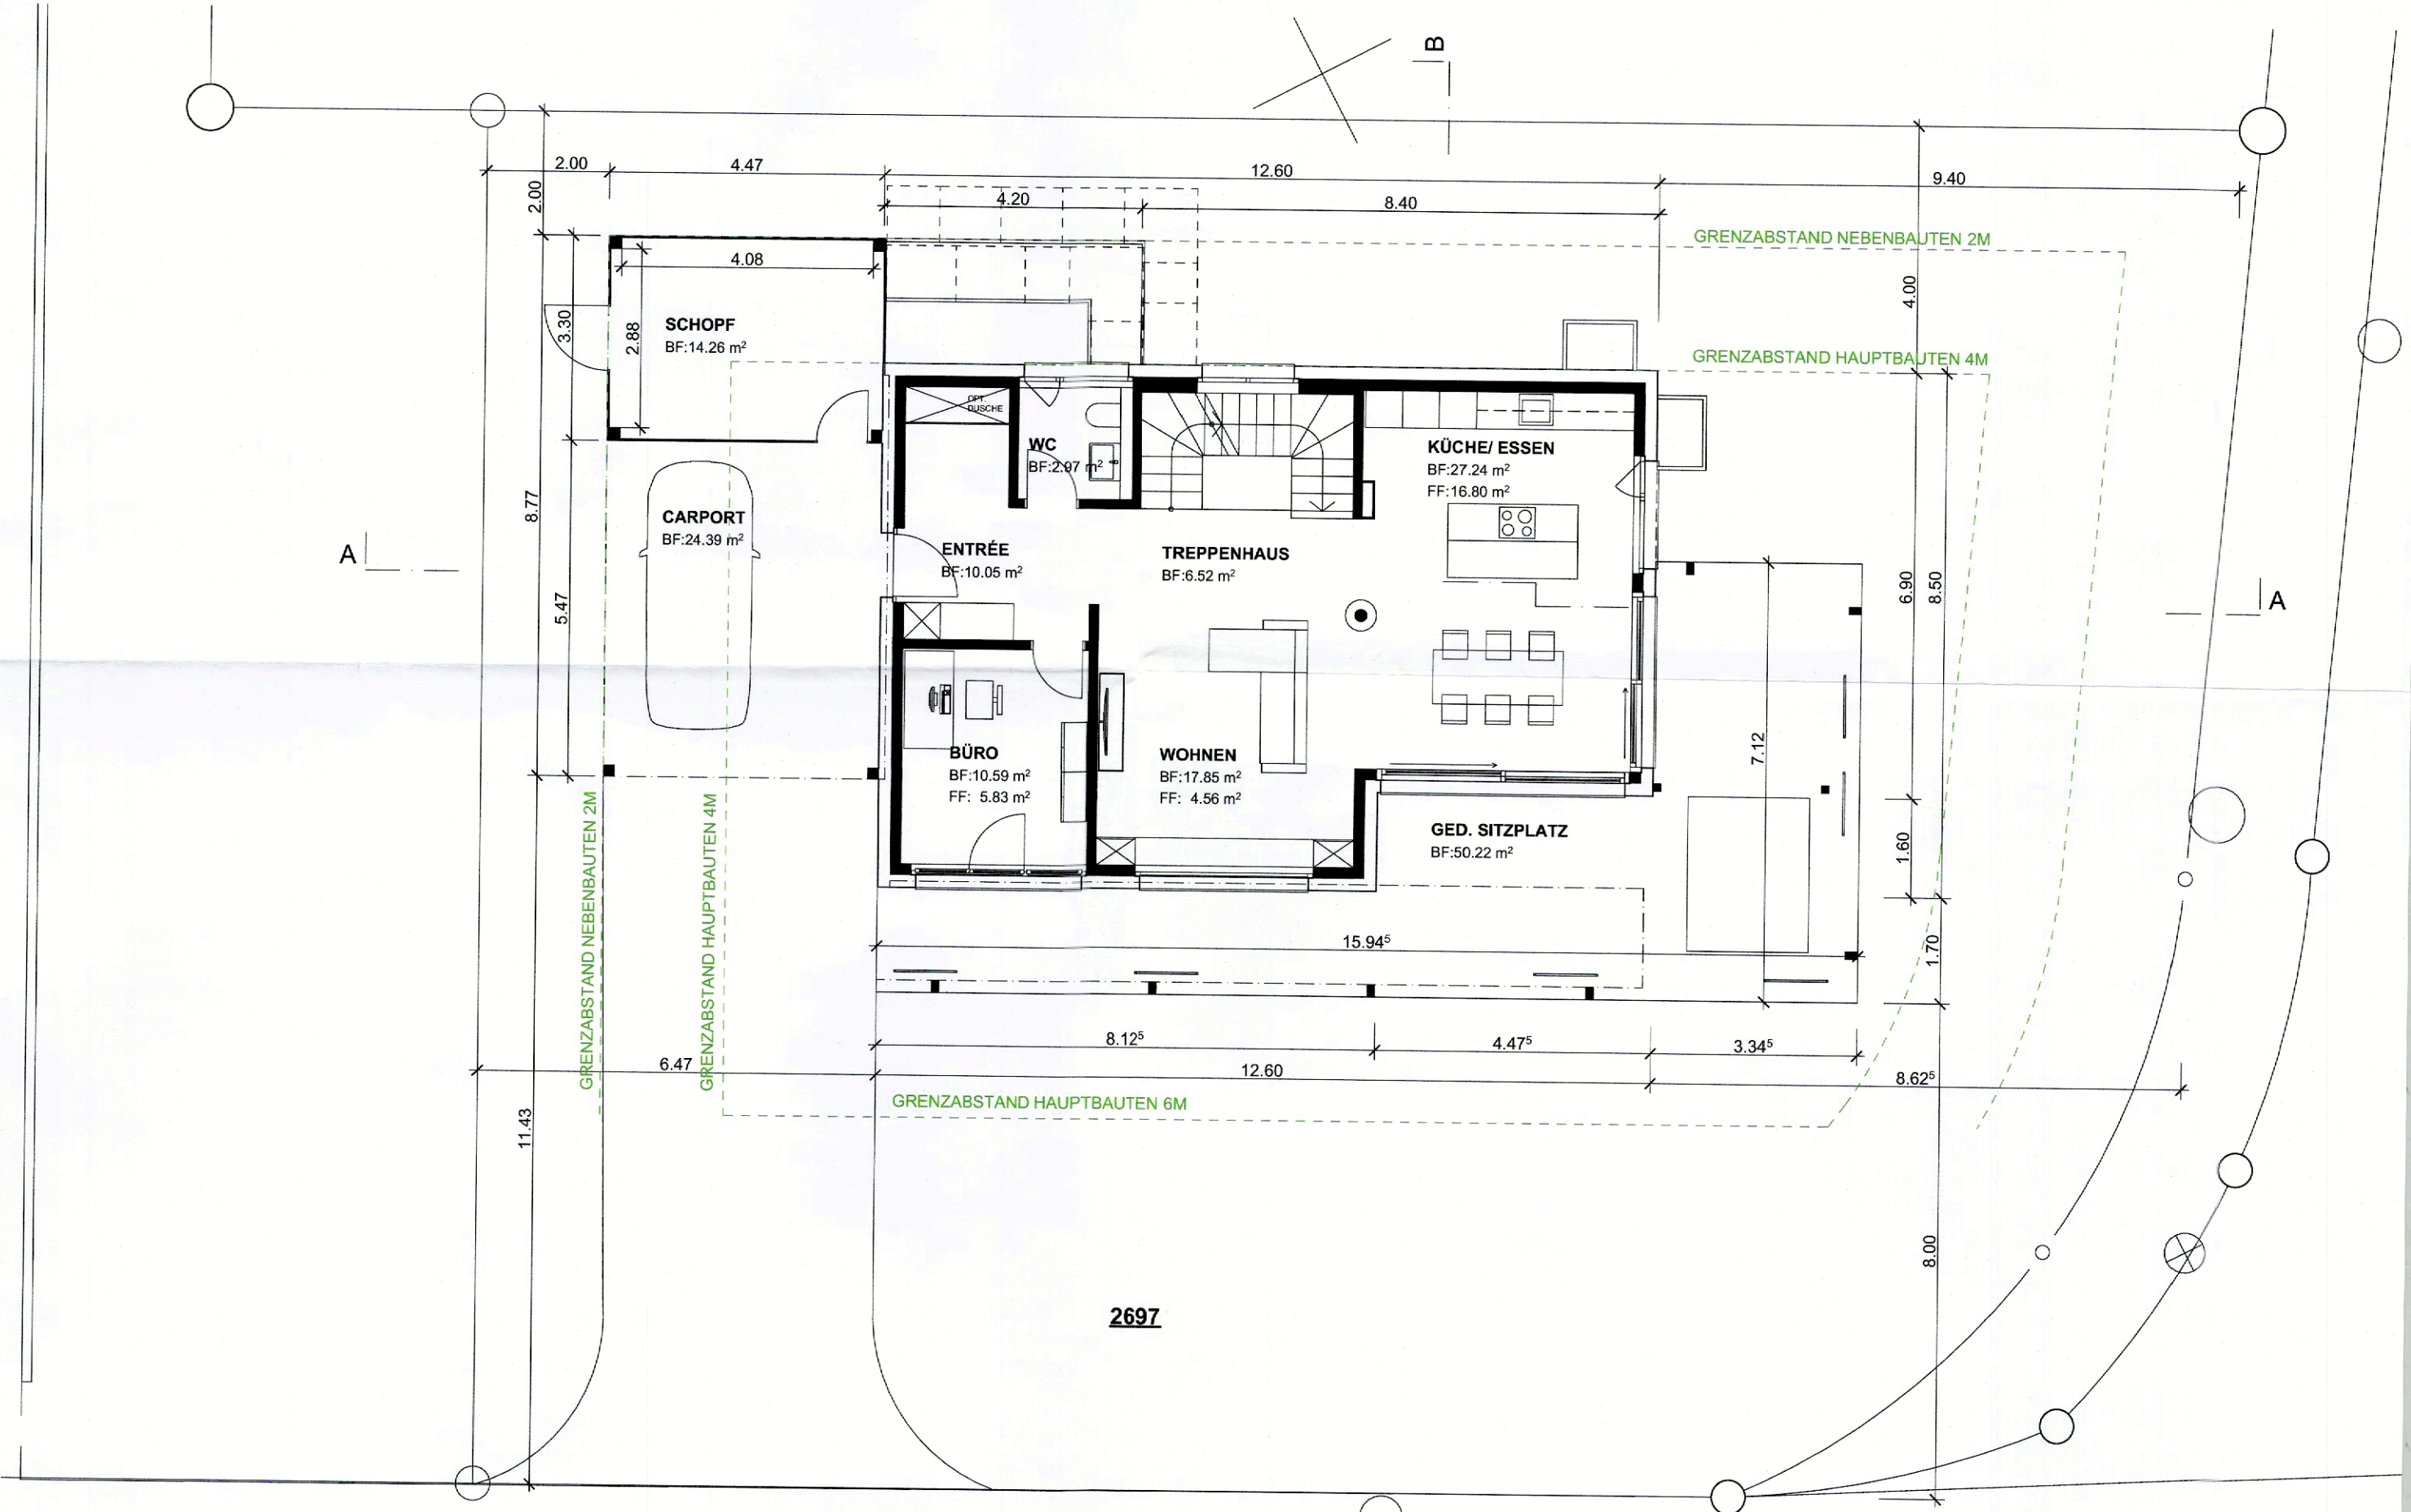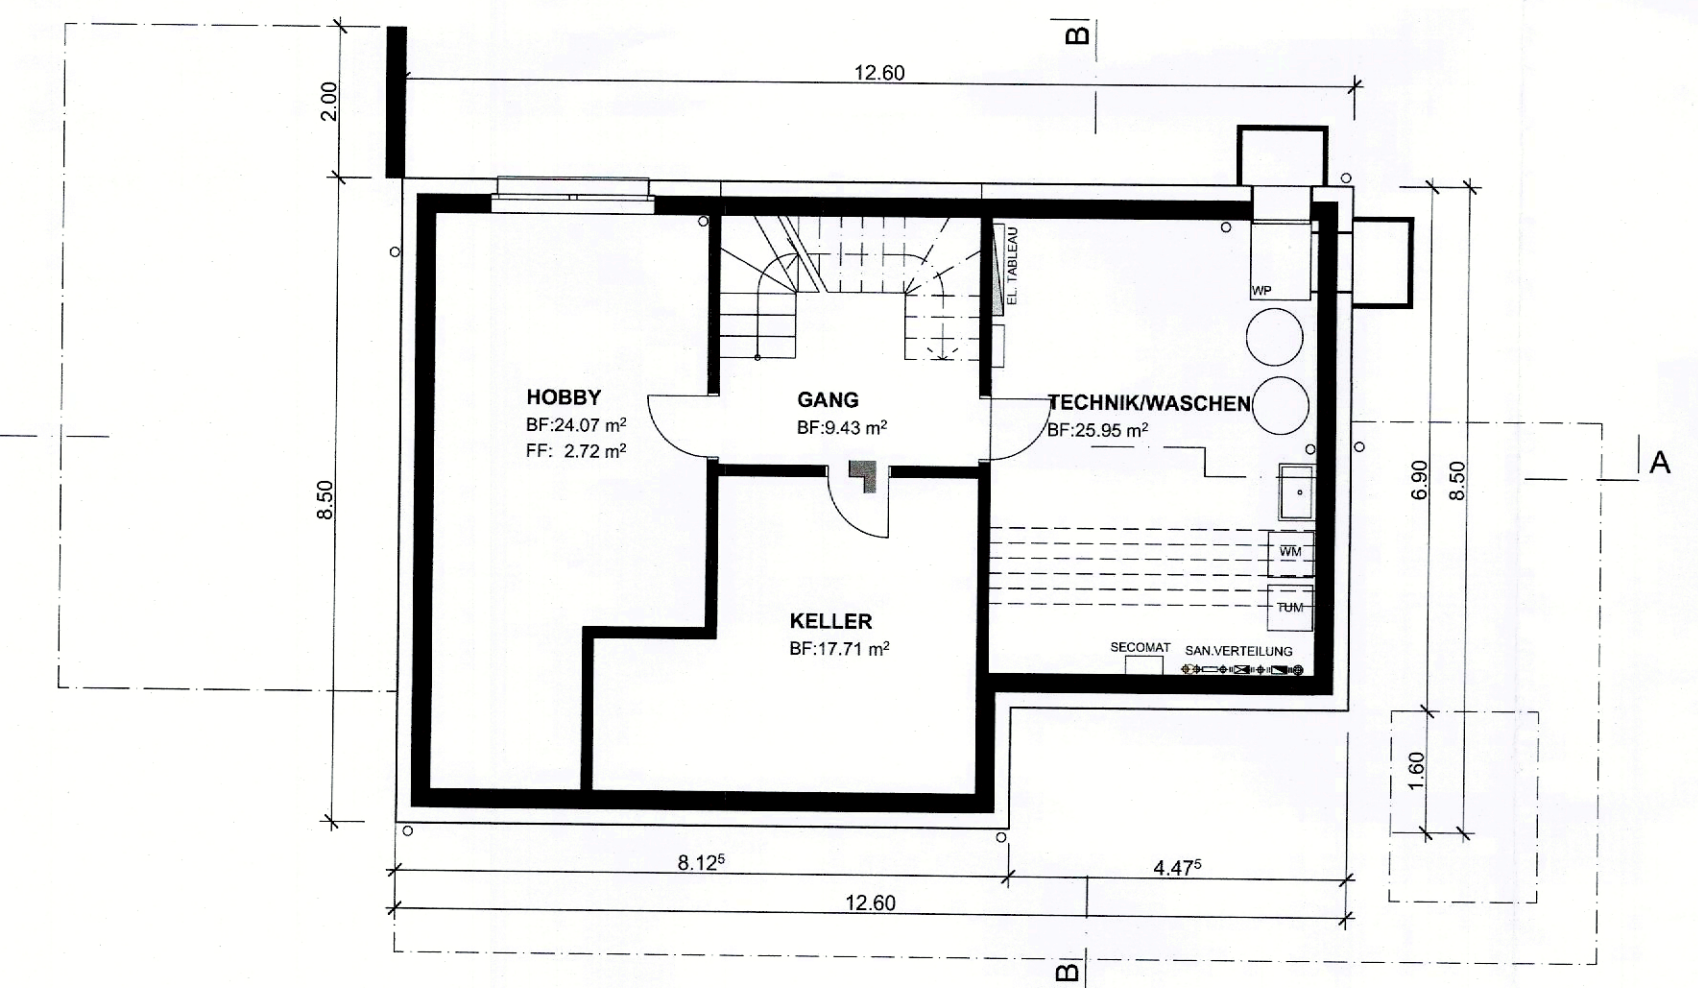

ERDGESCHOSS

UNTERGESCHOSS