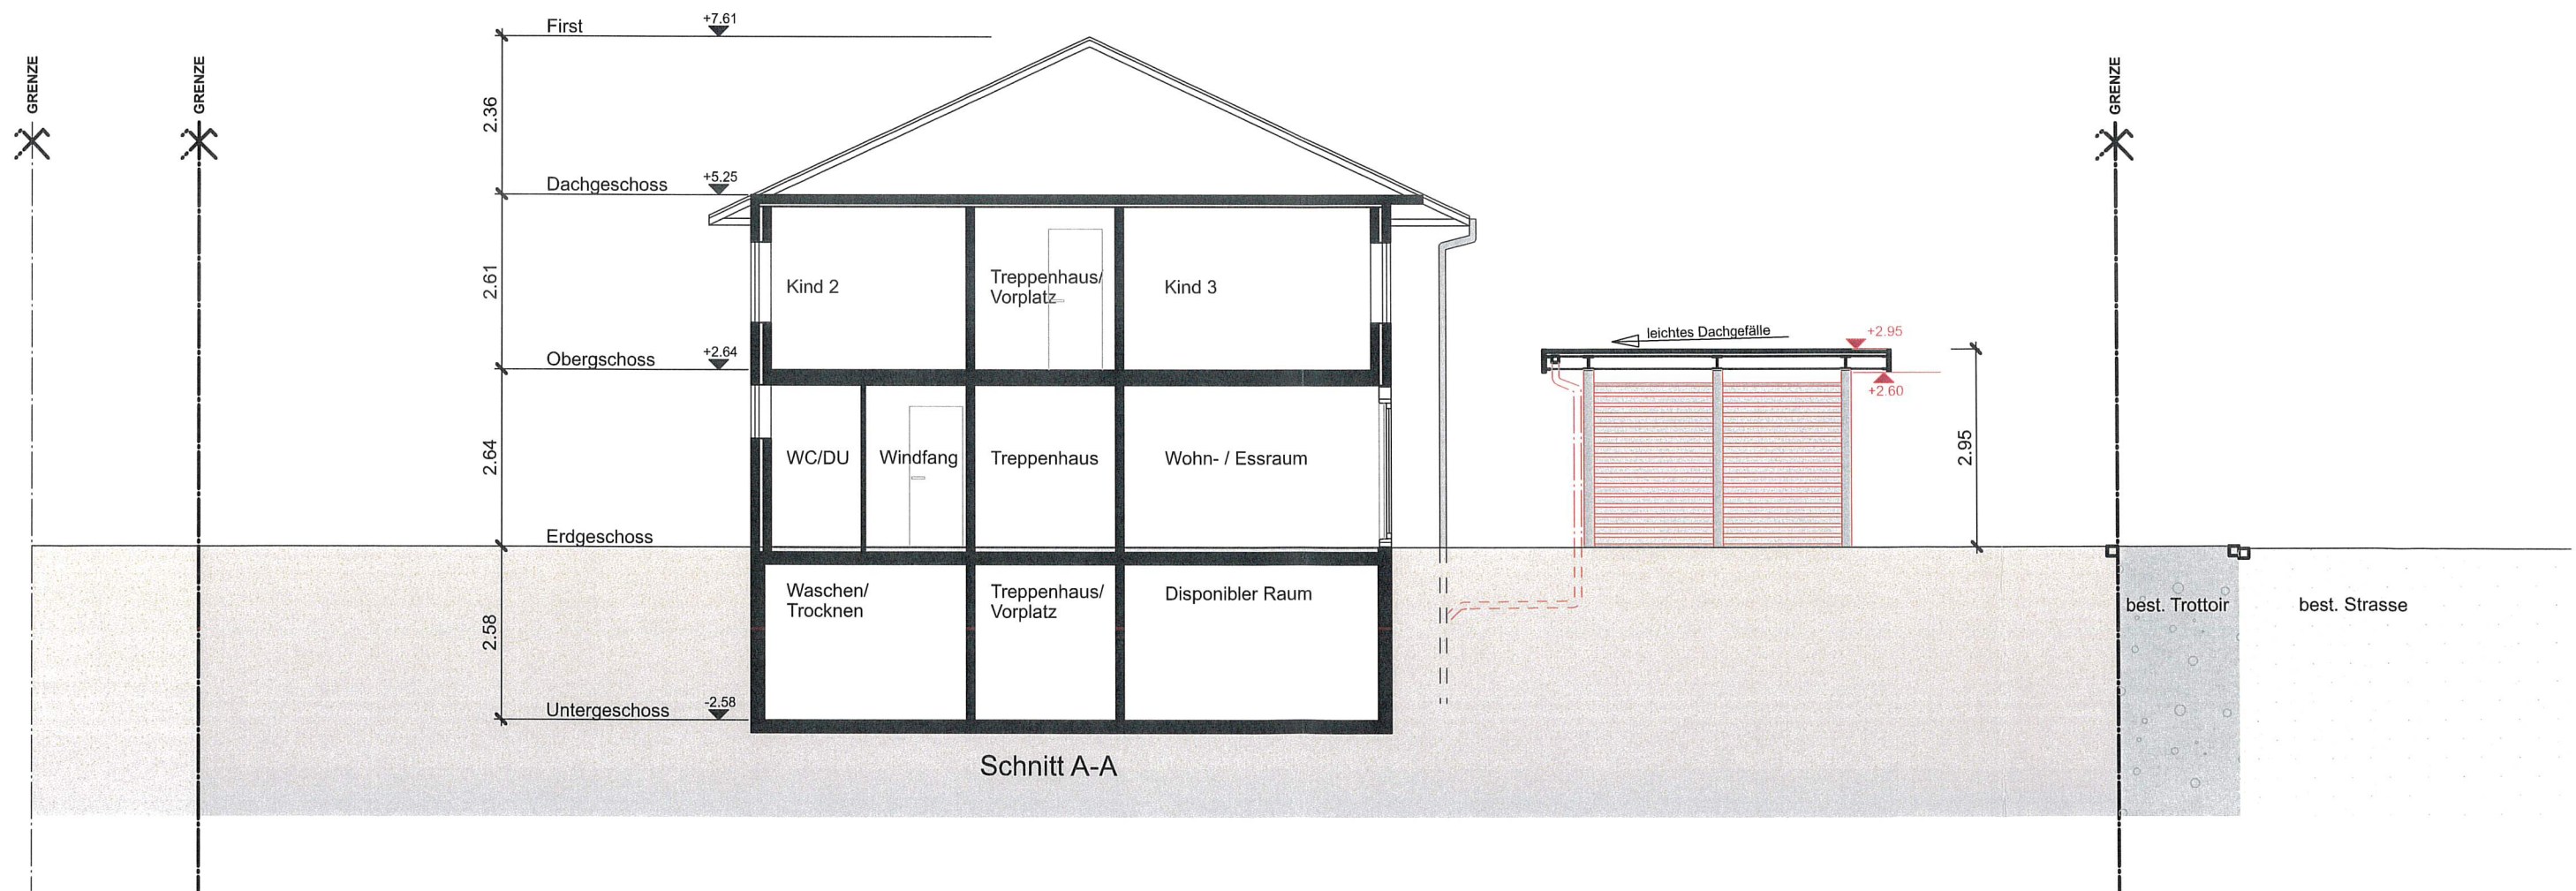


 


EINGANG  
11. Dez. 2024  
Bauverwaltung  
Oberentfelden



Objekt: <b>445 - Neubau Carport, Sagimattstrasse 5, 5036 Oberentfelden, Parzelle 1704</b>	Grundeigentümer / Bauherr: Herr Sükrü Arioglu, <i>Neu</i> Sagimattstrasse 5, 5036 Oberentfelden			 <b>PLANER STUDIO</b> kreative & zeitlose Architektur
Bauherr: Herr Sükrü Arioglu, Sagimattstrasse 5, 5036 Oberentfelden	Datum / Unterschrift: 11.12.24 <i>[Signature]</i>			
Plan: <b>Schnitt A-A Carport</b>	Plan-Nr. <b>445-03</b> Mst. <b>1:100</b>	Dat. <b>06.12.2024</b> Format <b>A3</b>	Rev. - Gez. <b>MR</b>	
Art: <b>Baugesuch</b>	Legende: bestehend  abbruch  neubau 