
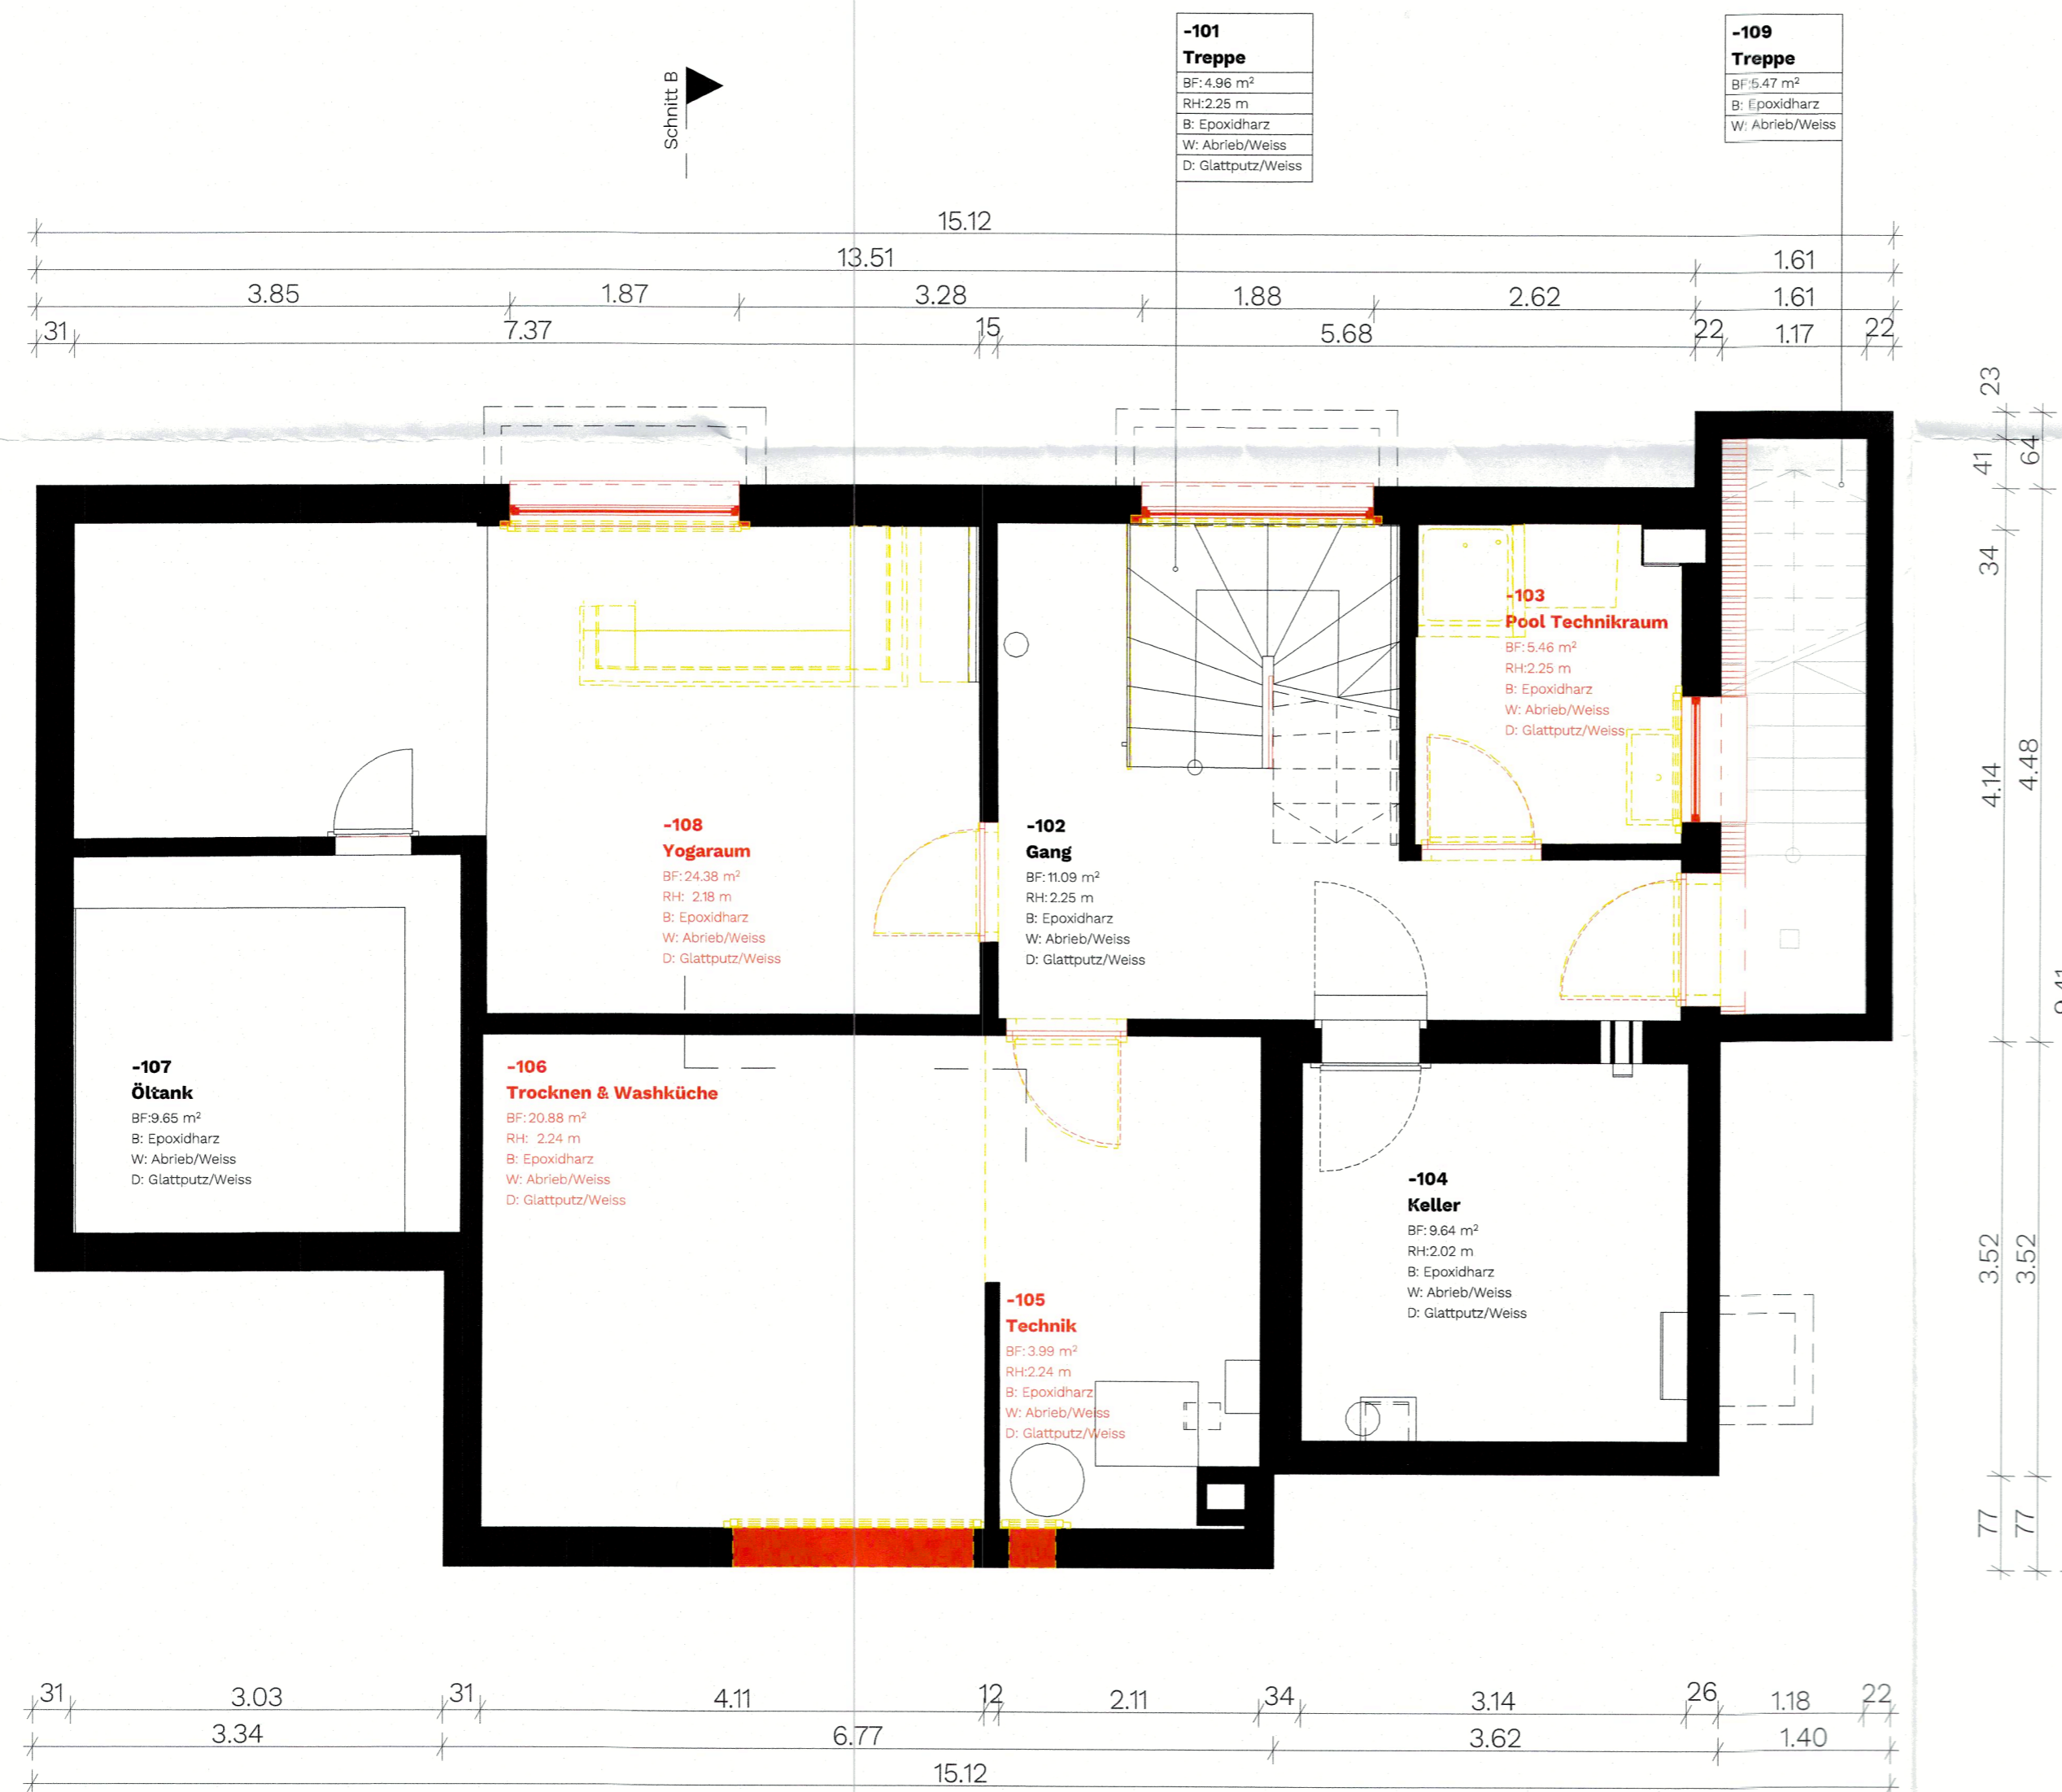


Alle Masse sind vom Unternehmer auf eigene Verantwortung zu prüfen. Unklarheiten und Massabweichungen sind sofort der Bauleitung zu melden. Technische Änderungen von Seiten Bauleitung und Architekt bleiben jederzeit vorbehalten.

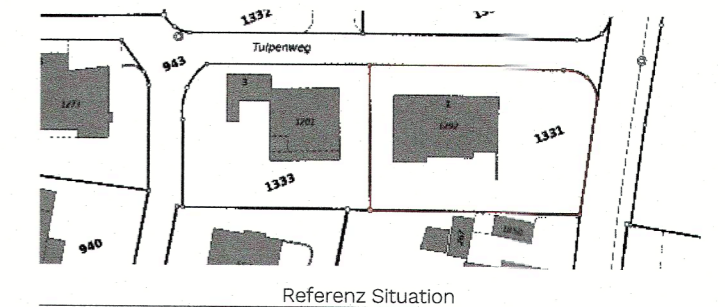

Schnitt A

Schnitt A

Schnitt B

Schnitt B

EINGANG
12. Dez. 2024
Bauverwaltung
Oberentfelden

6083

BAUHERR

UNTERSCHRIFT

Eigentümer
Albjon & Elena Marniku
Zopfweg 8
5036 Oberentfelden

Projektverfasser
Gala Design AG
Hardturmstrasse 161
8005 Zürich

10E 5036/10.12.24

PLANLEGENDEN:

ALLE MASSE SIND ROHMASSE UND VOM UNTERNEHMER AM BAU ZU KONTROLLIEREN

NEU ABBRUCH BESTAND

PLANREVISION

Index	Datum	Änderungen

GALA
ARCHITECTURE

Gala Design AG
Hardturmstrasse 161
CH- 8005 Zürich
Tel. 044 221 97 39
www.galadesign.ch

Umbau EFH Oberentfelden

Adresse
Tulpenweg 1
5036 Oberentfelden
Schweiz

Bewilligungsverfahren

Grundriss UG	1:50
Plan Nr.	BP_EFH_GR_UG_004
Grösse	A2 - 594/420mm
Auftrag Nr.	2024-055617
Erstellung	09.12.2024
Revision	
Dateiname	
Projektverfasser:in	Gala Design AG

© Alle Rechte vorbehalten. Dieser Plan ist geistiges Eigentum von der Gala Design AG und darf weder kopiert, noch auf EDV Datenträger übernommen oder Dritten zugänglich gemacht werden.