




1. OG 1:100

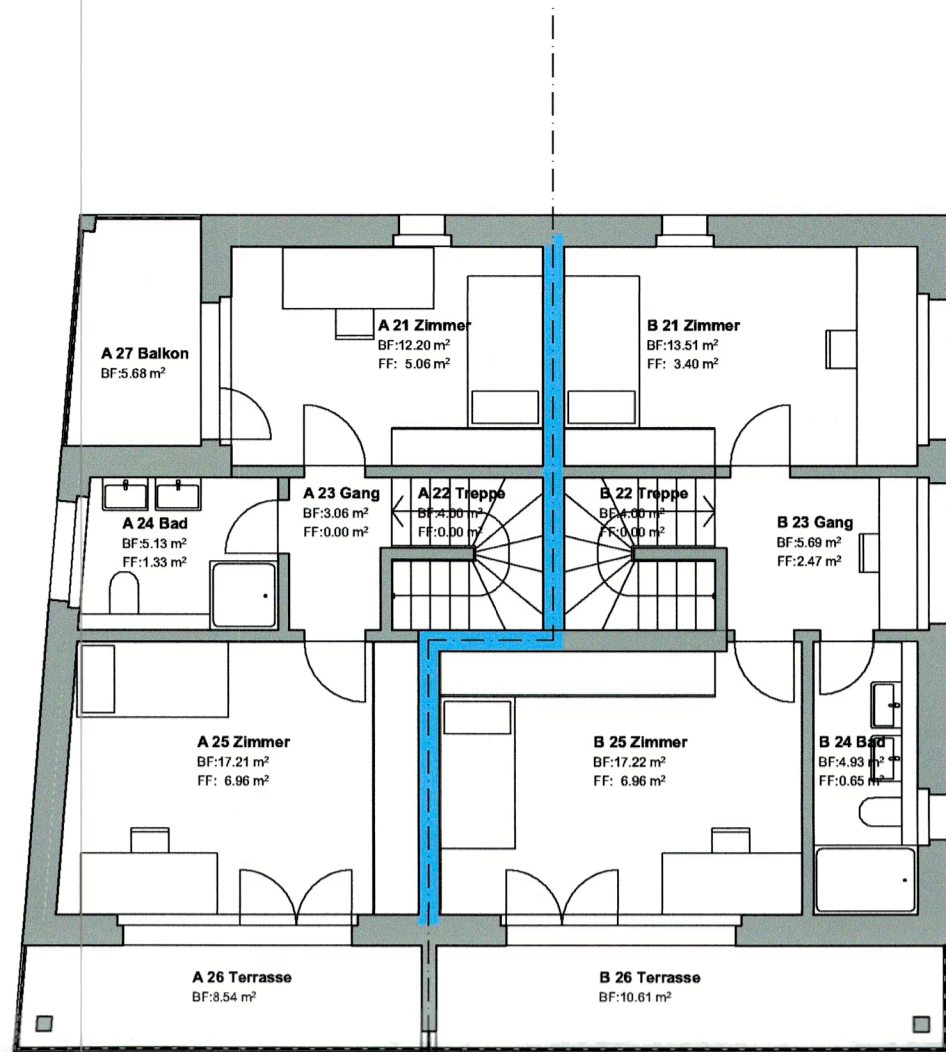


2. OG 1:100

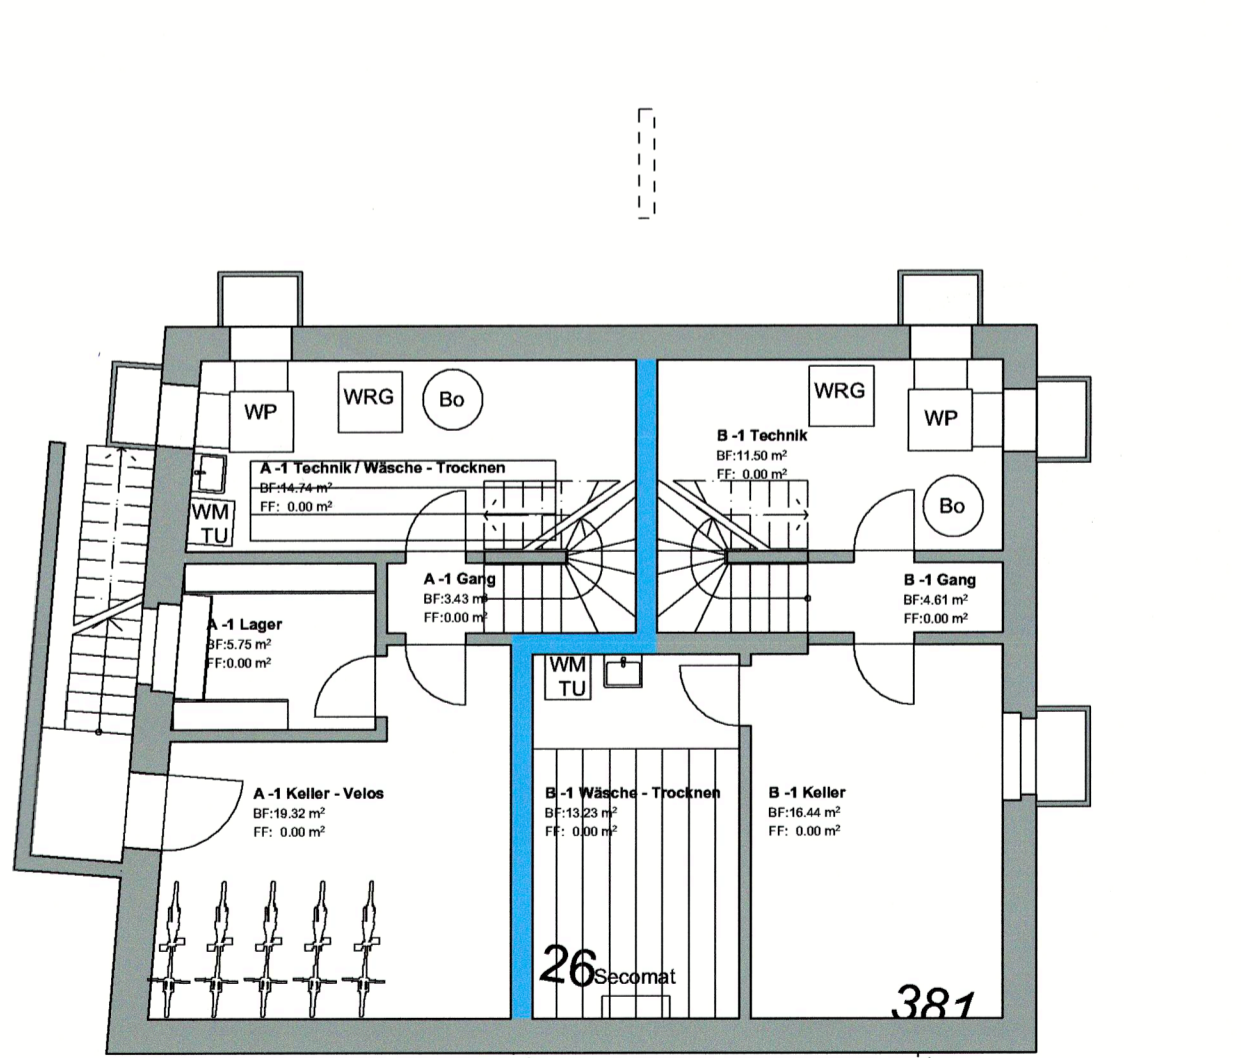

-1. UG 1:100

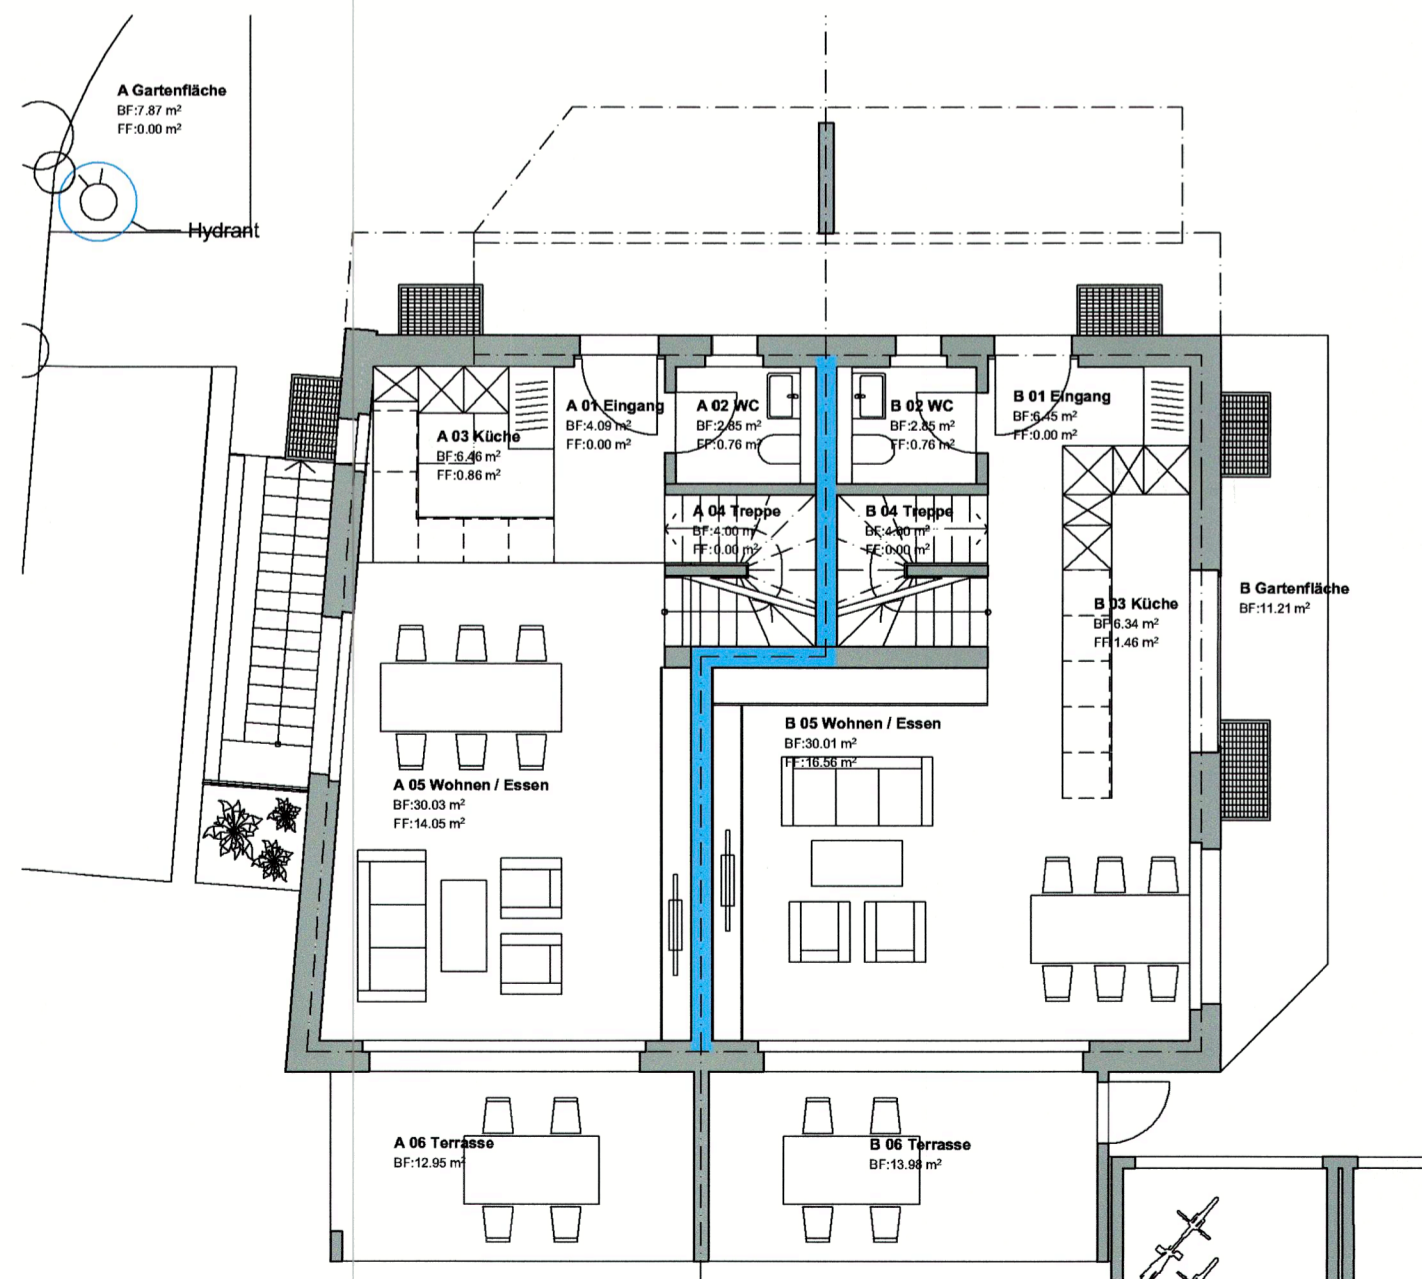

0. EG 1:100

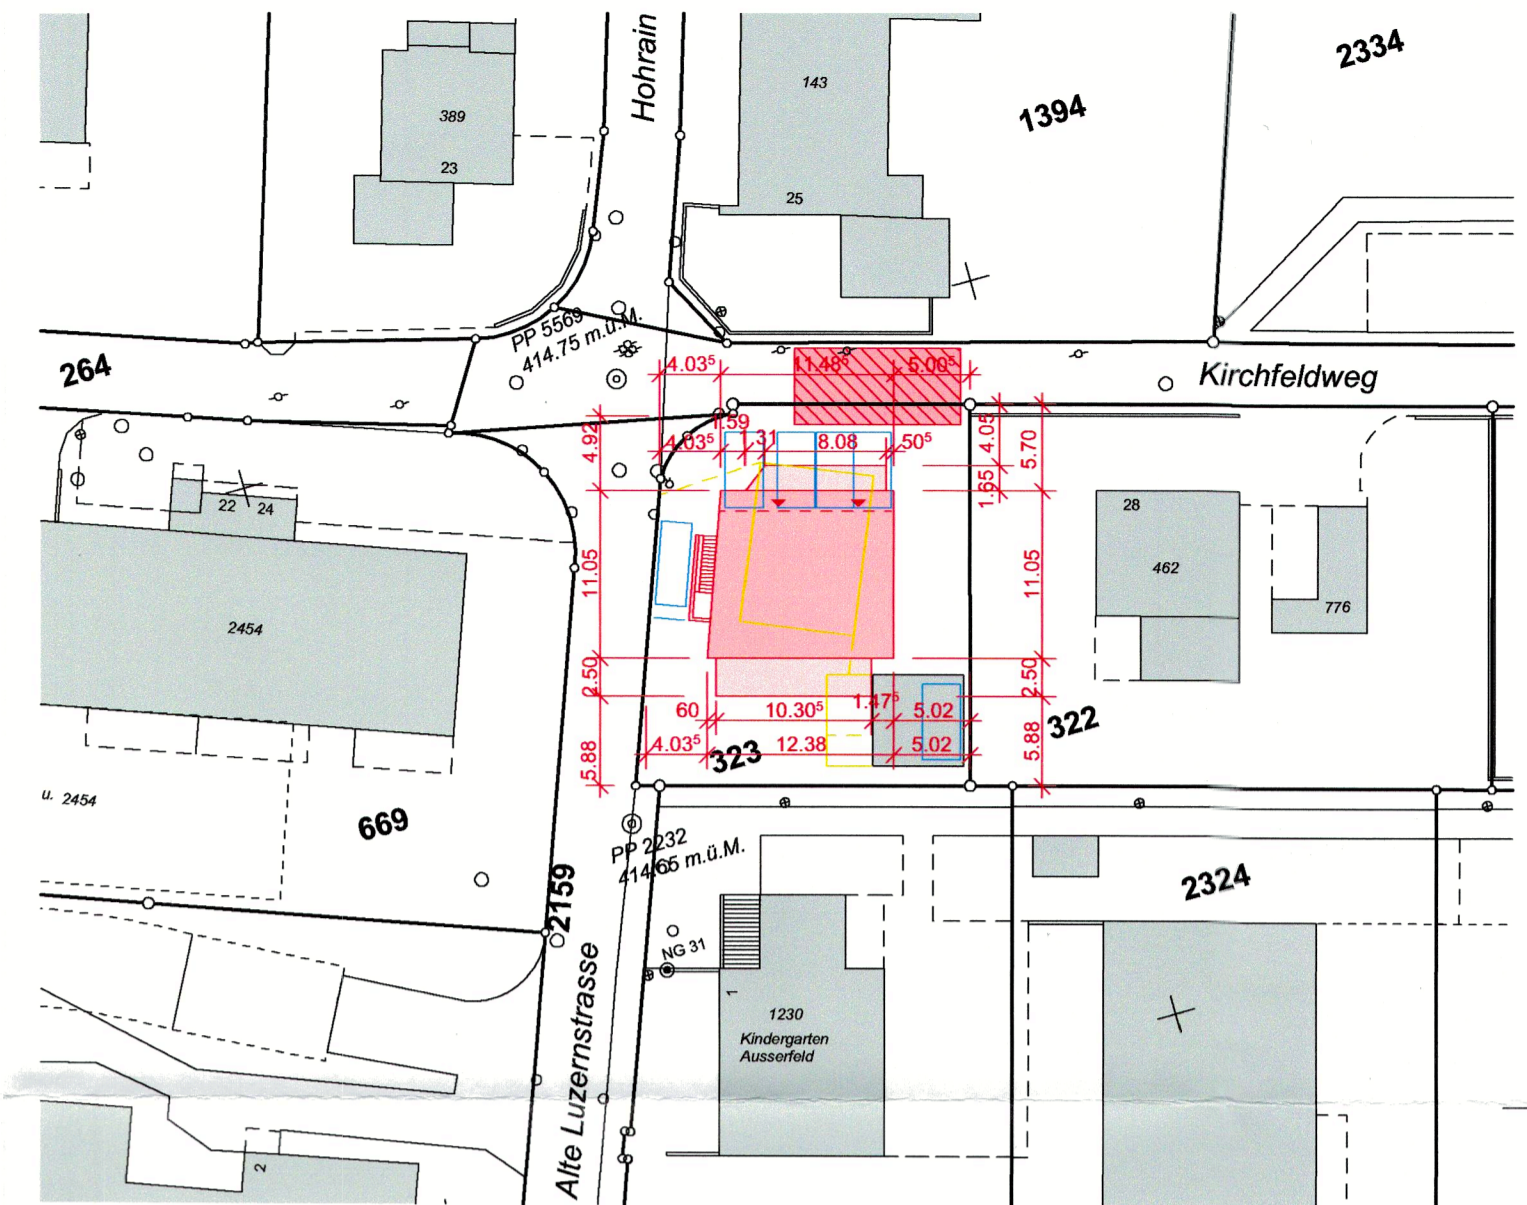

0. Brandschutz Situation 1:500

Brandschuttschritte	Feuerwehr
Brandmauer REI 60 bis REI 180	Feuerwehrzufahrt und Bewegungsfläche (für Fz bis 18 t)
Feuerkürstand EI 90-RF1	Stützfeuerwehr (für Fz bis 18 t)
Feuerkürstand EI 60-RF1	Hauptzugang Feuerwehr
Feuerkürstand EI 30-RF1	Zusätzlicher Zugang Feuerwehr
Feuerkürstand EI 90	Zugang SPA-Z
Feuerkürstand EI 60	Schlüsselloch (außen)
Feuerkürstand EI 30	Schlüsselloch (innen)
Feuerkürstand E 60	Feuerwehraufzug
Feuerkürstand E 30	Blickleuchte
RF 1	Poller versenkbar (brandfall-gesteuert und mit Schlüssel übersteuerbar)
Glas EI 90	Poller manuell demontierbar
Glas EI 60	
Glas EI 30	
Glas E 30	
Glas E 60	
Glas RF 1	

N 6084 **BAUHERR**

**EINGANG**  
16. Dez. 2024  
Bauverwaltung Oberentfelden

Ort / Datum: Kölliken, 12.12.2024 Grundigentümer: *[Signature]*

Planverfasser: *[Signature]* Bauherr: *[Signature]*

Koten (Meereshöhe):  
OK EG fertig = ± 0.00 = 414.85 m.ü.M.

<b>BAUVORHABEN:</b> DEFH Parz. 323 Oberentfelden BP Kirchfeldweg 26 5036 Oberentfelden		 reihenarchitekten planung architektur bauteilung
<b>AUFTRAGGEBER:</b> ANLU Immobilien AG Aarauerstrasse 18 5036 Oberentfelden		
<b>PLANVERFASSER:</b> reihenarchitekten GmbH Tüsiweg 3 5742 Kölliken		PROJEKTNUMMER: C 24-04
<b>PLANUNGSPHASE:</b> Bauprojekt		GEZEICHNET: mg
PLANNUMMER: 32.6.1	PLANTITEL: Brandschutz	DATUM: 05.11.2024
		REVIDIERT: 11.12.2024
		MASSSTAB: 1:100, 1:1.1765, 1:500
		PLANGRÖSSE: 63/45