




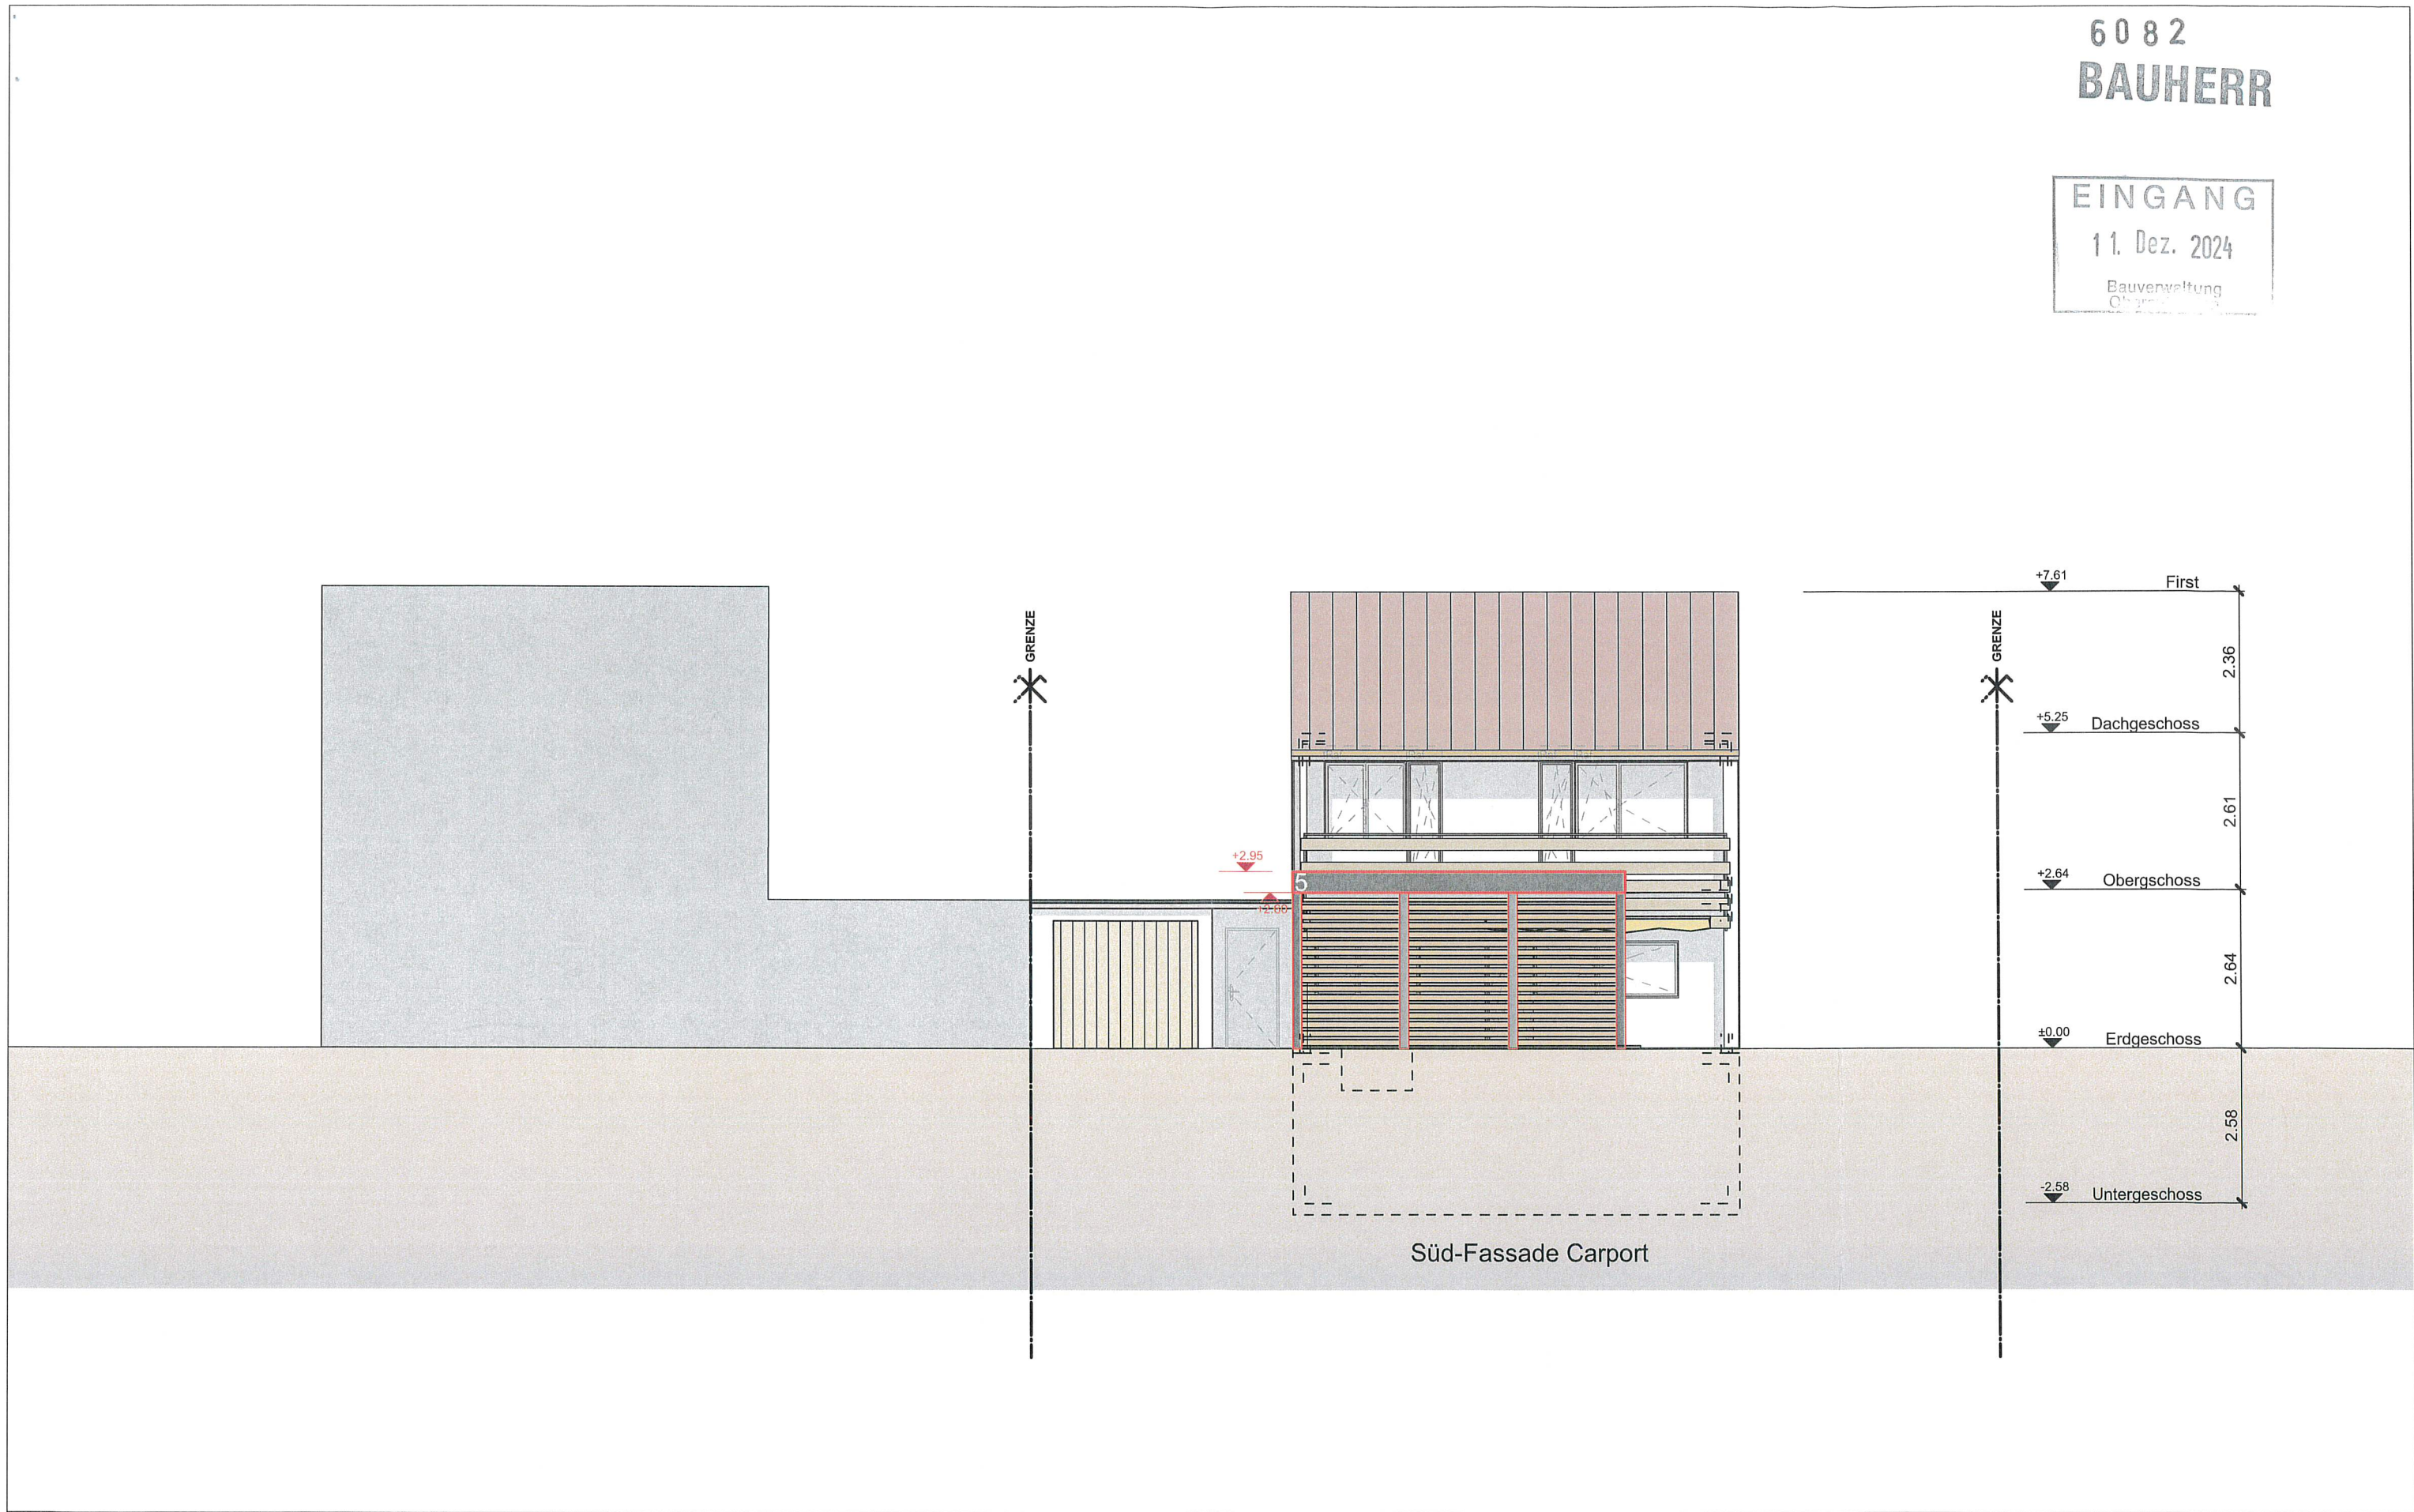

6082
BAUHERR

EINGANG
11. Dez. 2024
Bauverwaltung
Ch...



Objekt: 445 - Neubau Carport, Sagimattstrasse 5, 5036 Oberentfelden, Parzelle 1704	Grundeigentümer / Bauherr: Herr Sükrü Arioglu <i>Sükrü Arioglu</i> Sagimattstrasse 5, 5036 Oberentfelden	Plan-Nr. 445-06	Dat. 06.12.2024	Rev. -	
Bauherr: Herr Sükrü Arioglu, Sagimattstrasse 5, 5036 Oberentfelden	Datum / Unterschrift: <i>11.12.24</i>	Mst. 1:100	Format A3	Gez. MR	
Plan: Süd-Fassade Carport	Legende : bestehend  abbruch  neubau 				
Art: Baugesuch					