

BAUHERR

Amtliche Vermessung

Bauherrschaft:

Annelise Kasper-Benkert
Tulpenweg 4
5036 Oberentfelden

Objekt:

Tulpenweg 4
5036 Oberentfelden

Datum / Unterschrift

Bauherrschaft:

3.2.25
A Kasper

Projektverfasser:

Kurt Vorburger AG
Hauptstrasse 15
5032 Aarau Rohr




5032 Aarau Rohr - T 062 834 33 33



1:500

erstellt: 28.01.2025

6091

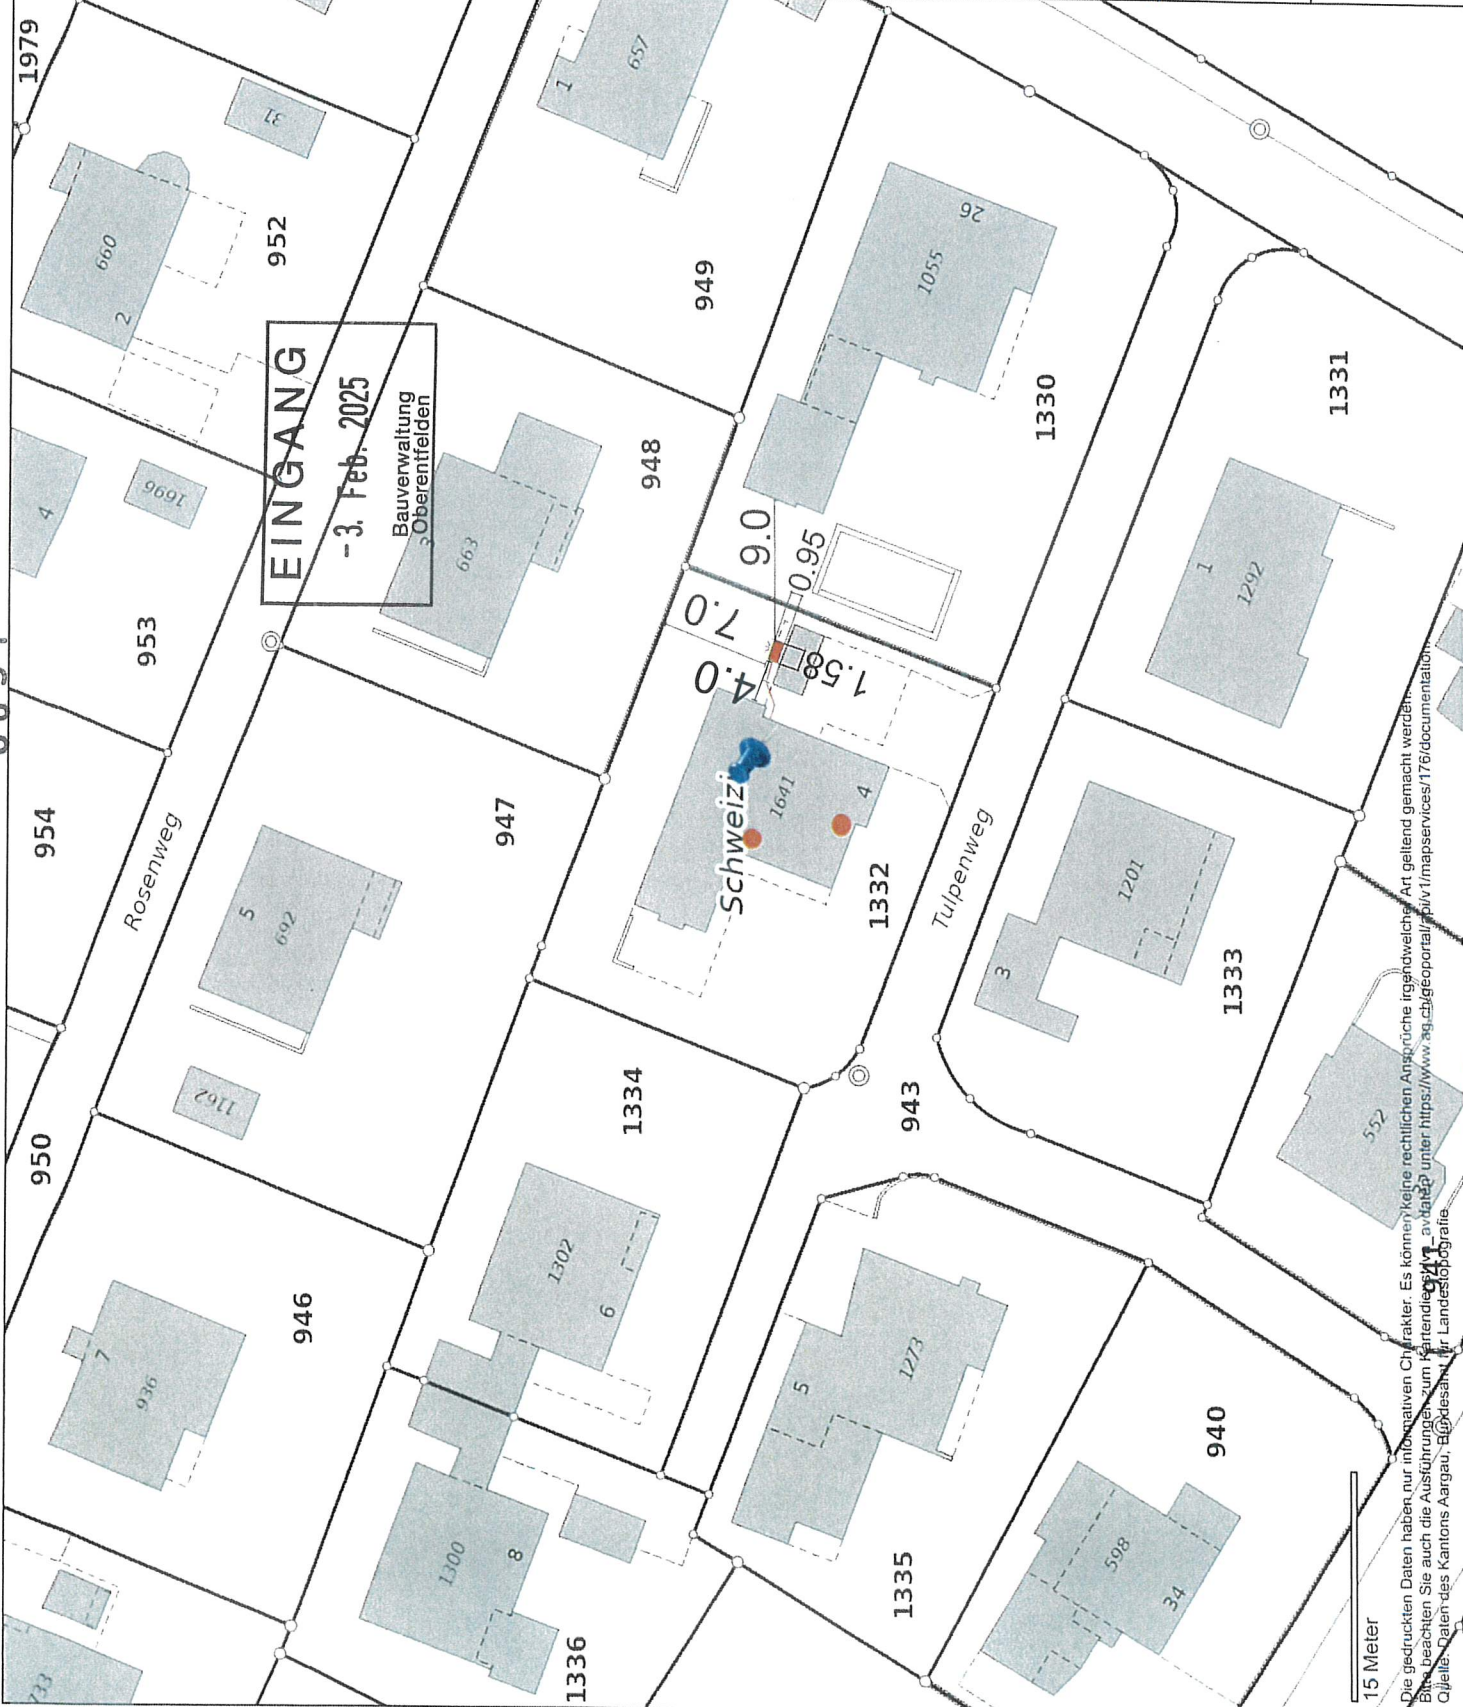

15 Meter

Die gedruckten Daten haben nur informativen Charakter. Es können keine rechtlichen Ansprüche irgendwelcher Art geltend gemacht werden.
Bitte beachten Sie auch die Ausführungen zum Kartendatenschutz unter <https://www.ag.ch/geoportal/geoiv1/mapservices/176/documentation>.
Quelle: Daten des Kantons Aargau, Bundesamt für Landestopografie