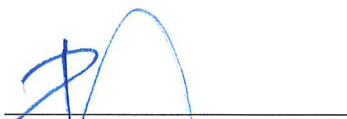
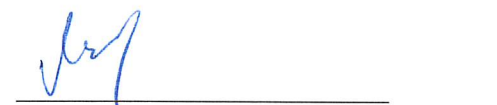


EINGANG
28. Jan. 2025
Bauverwaltung
Oberentfelden

Erlenweg 2 I Oberentfelden

Unterschriften

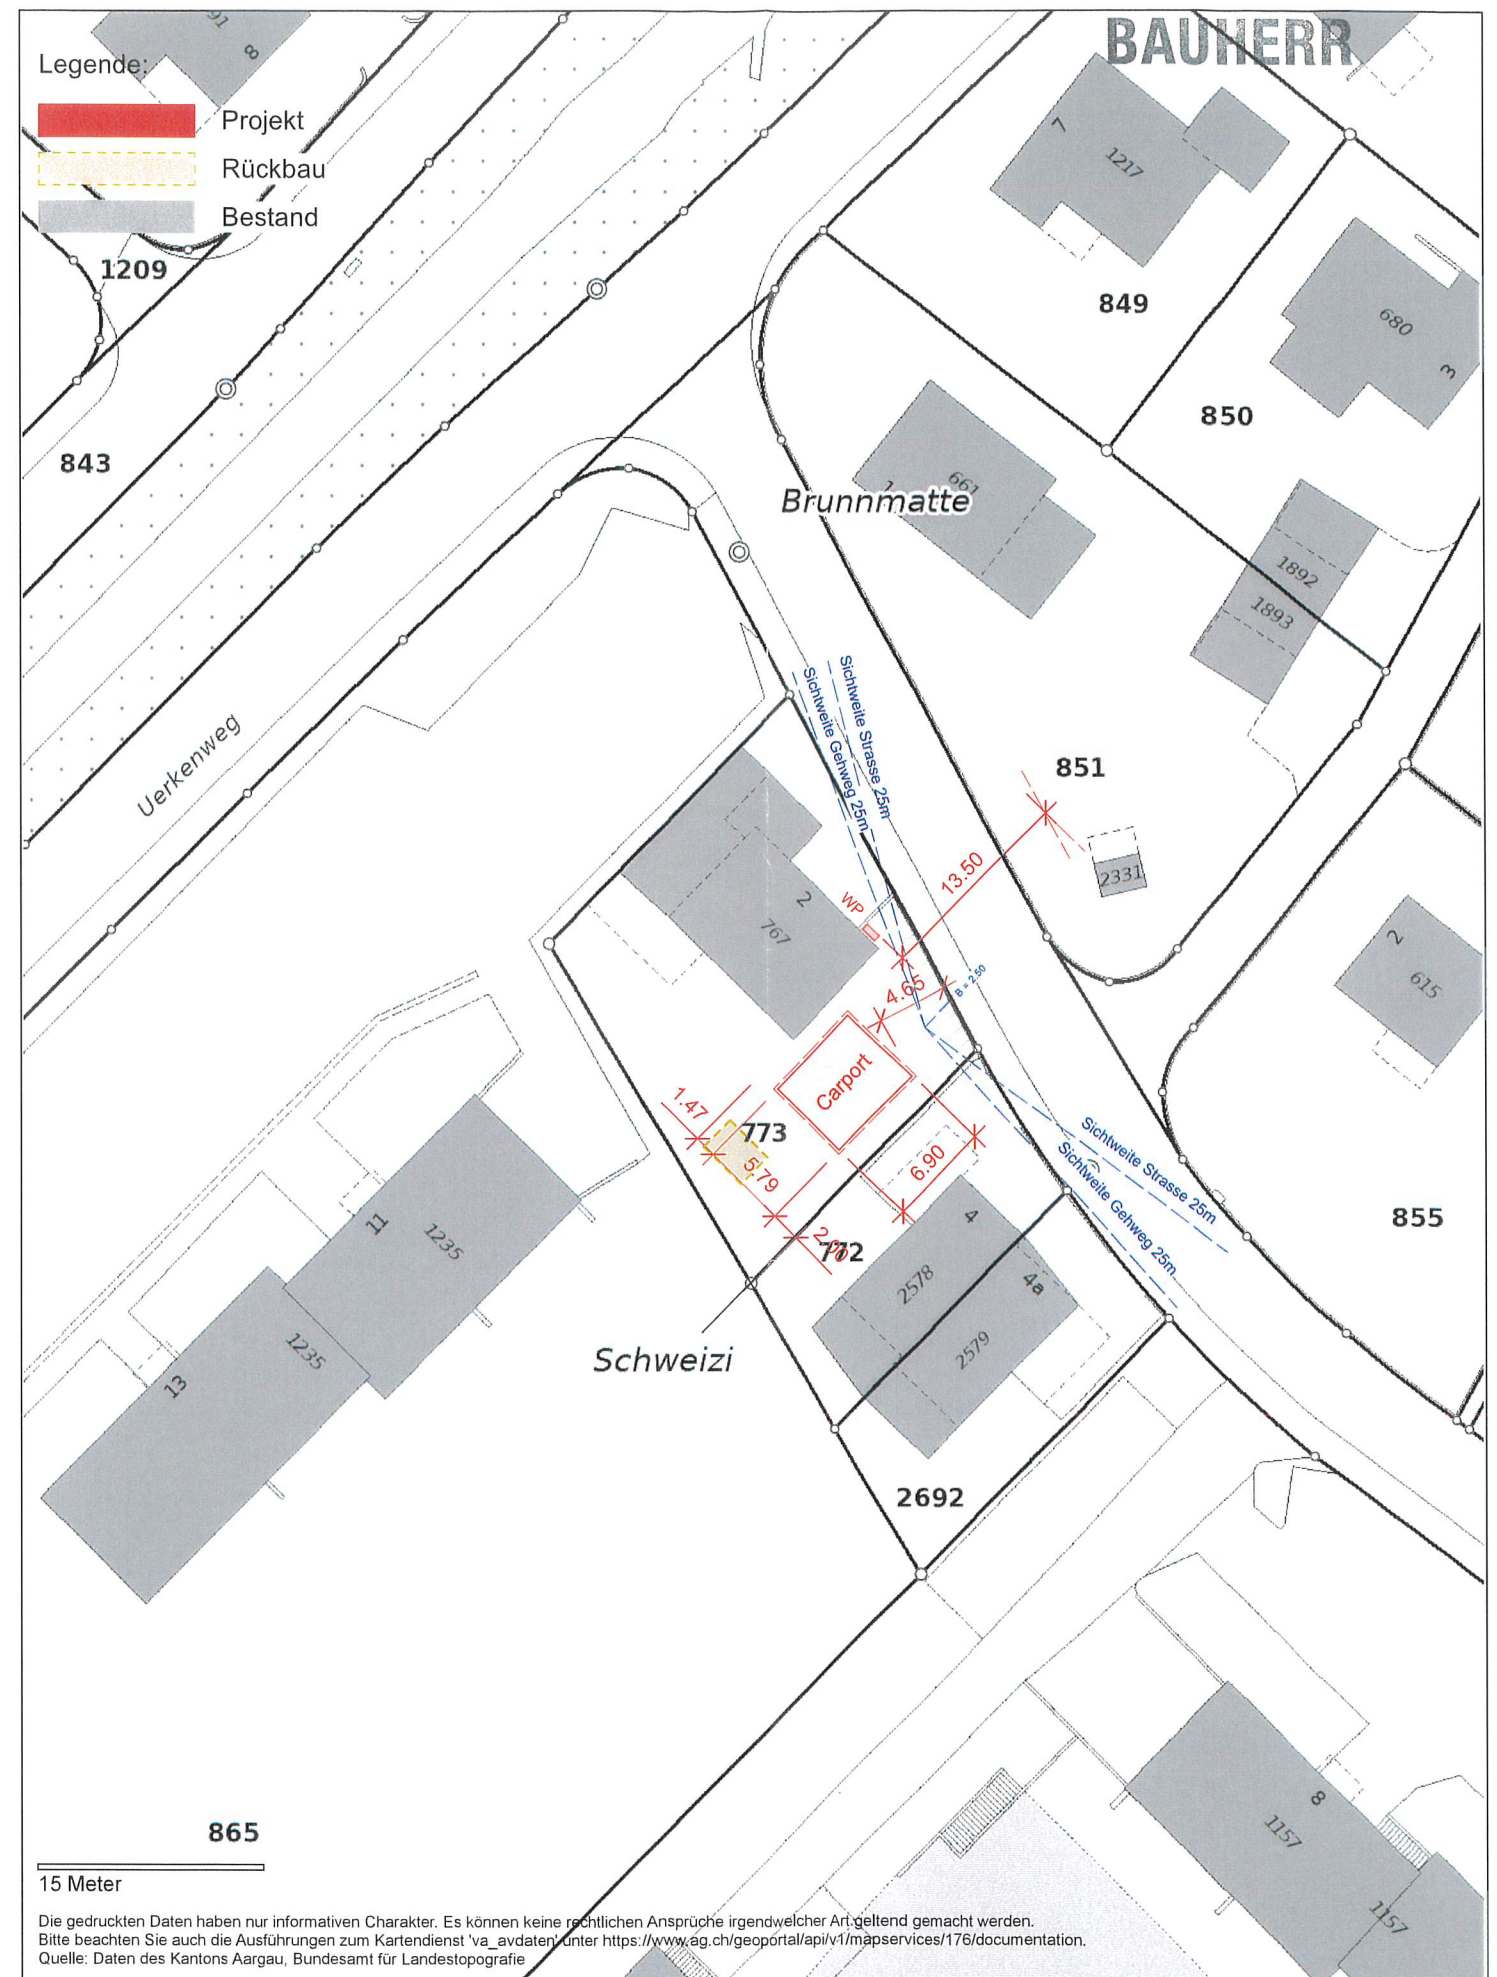

Planverfasser | kunzwärk ag


Bauherr + Grundeigentümer | Heimvorteil AG

Objekt	Einfamilienhaus	Erlenweg 2	5036 Oberentfelden
Bauherrschaft	Heimvorteil AG	Moos 5	6243 Egolzwil
Grundeigentümer	Heimvorteil AG	Moos 5	6243 Egolzwil
Architekt	kunzwärk ag	Hintere Hauptgasse 6	4800 Zofingen

Situation	Baugesuch	1:500	10.01.2025
------------------	------------------	--------------	-------------------

Revisionsdatum: -



Amtliche Vermessung



1:500



erstellt: 10.01.2025