

EINGANG

14. März 2025

Bauverwaltung
Oberentfelden

Gemeinde Oberentfelden

Erweiterung Friedhofsanlage

Baugesuch



Ansicht, Schnitt 1 : 20


Eigentümer: Reformierte Kirchgemeinde
Bahnhofstrasse 7
5036 Oberentfelden
Tel. 062 723 20 88
www.ref-oe.ch

Bauherr: GEMEINDERAT OBERENTFELDEN
Florian Semmler, Gemeindevorstand
+ Weber Brönnimann, Gemeindevorstand

Projektverfasser: Weber Brönnimann
Zofingen, 05.03.2025

Ort / Datum: Oberentfelden, 7.3.2025

Ansicht Urnennischenwand

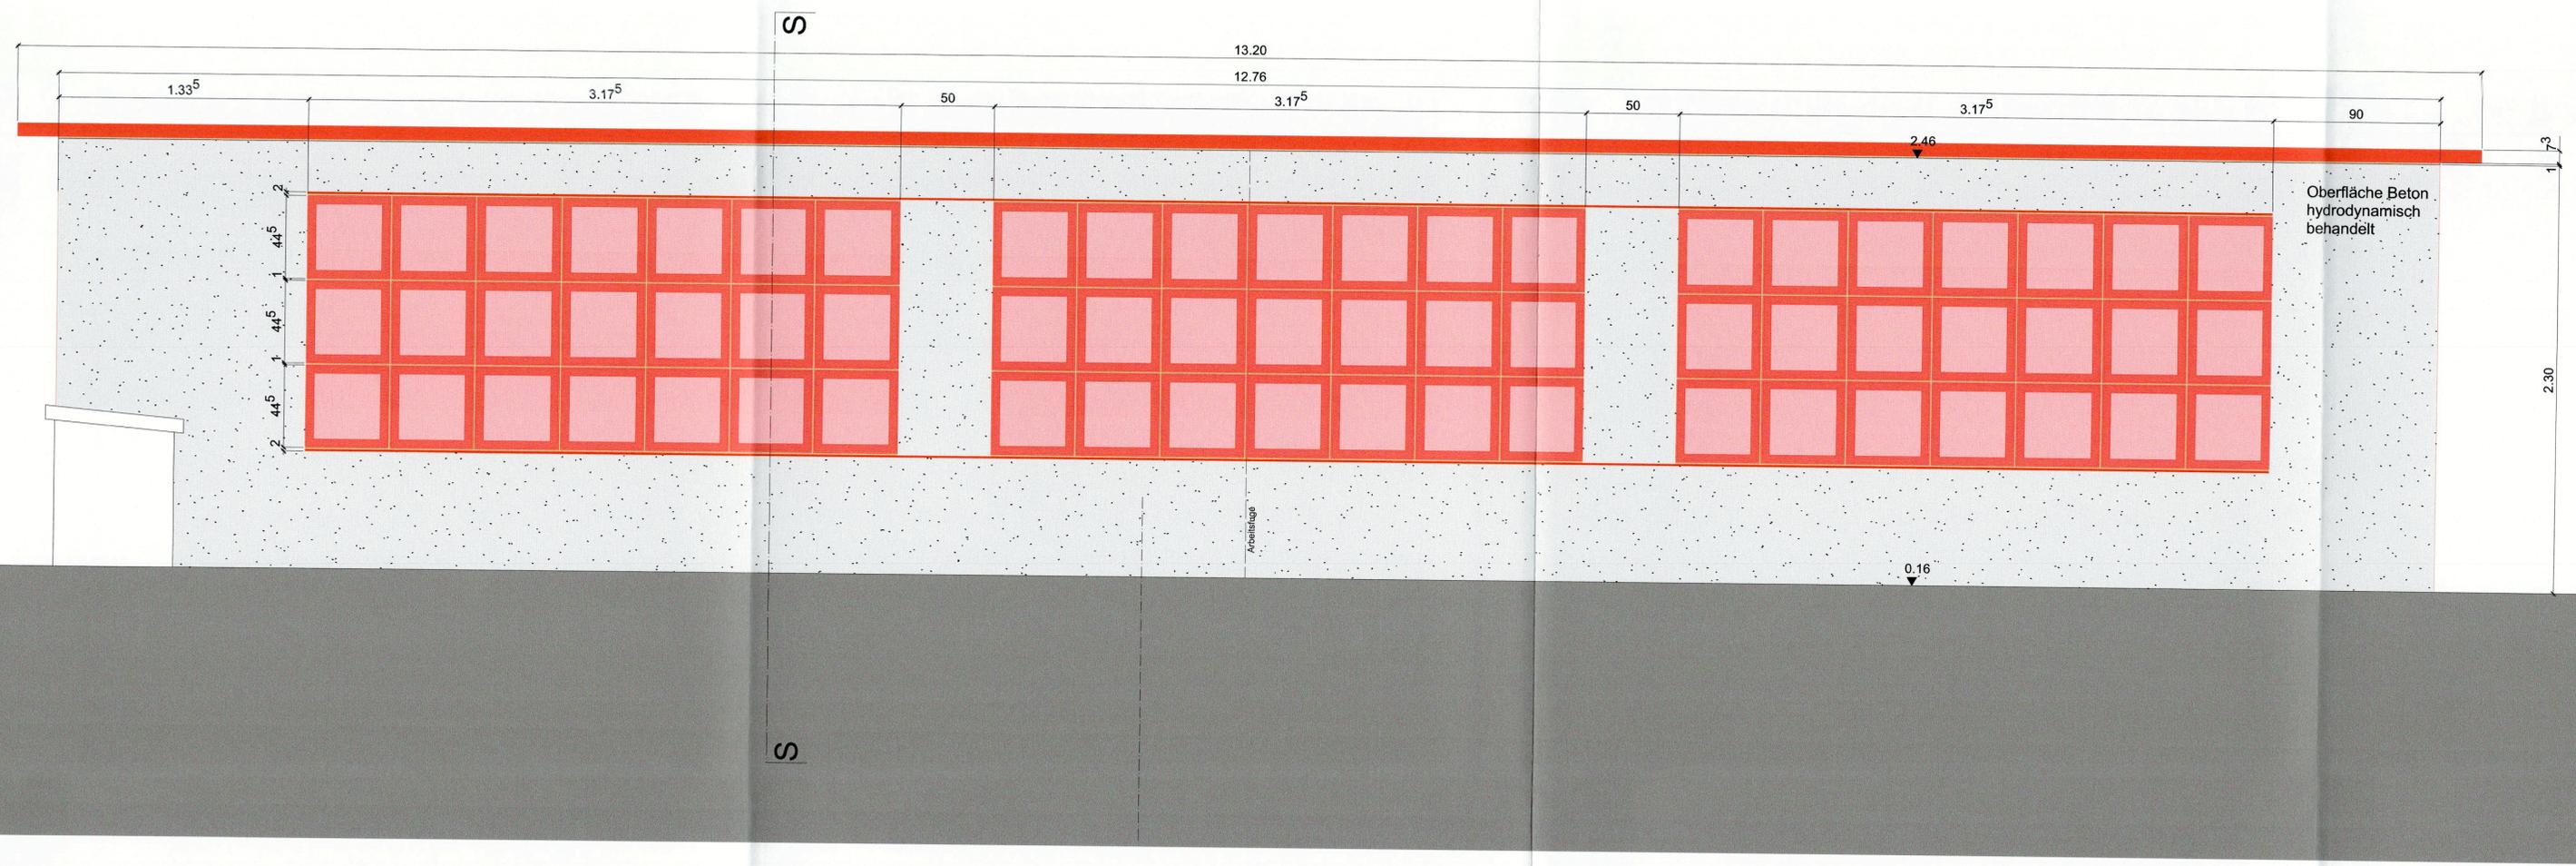

Schnitt S-S

