

Oberentfelden

1:500

Plannummer: 40
Parzellennummer: 2125

6101

BAUHERR



Katasterplankopie

Legende: www.cadastre.ch/legende
Datenqualität: Standard AV93


KANTON AARGAU
Nachführungsgeometer
Kreis Aarau

Datum: 25. Februar 2025

EINGANG

1. April 2025

Bauvermessung
Oberentfelden

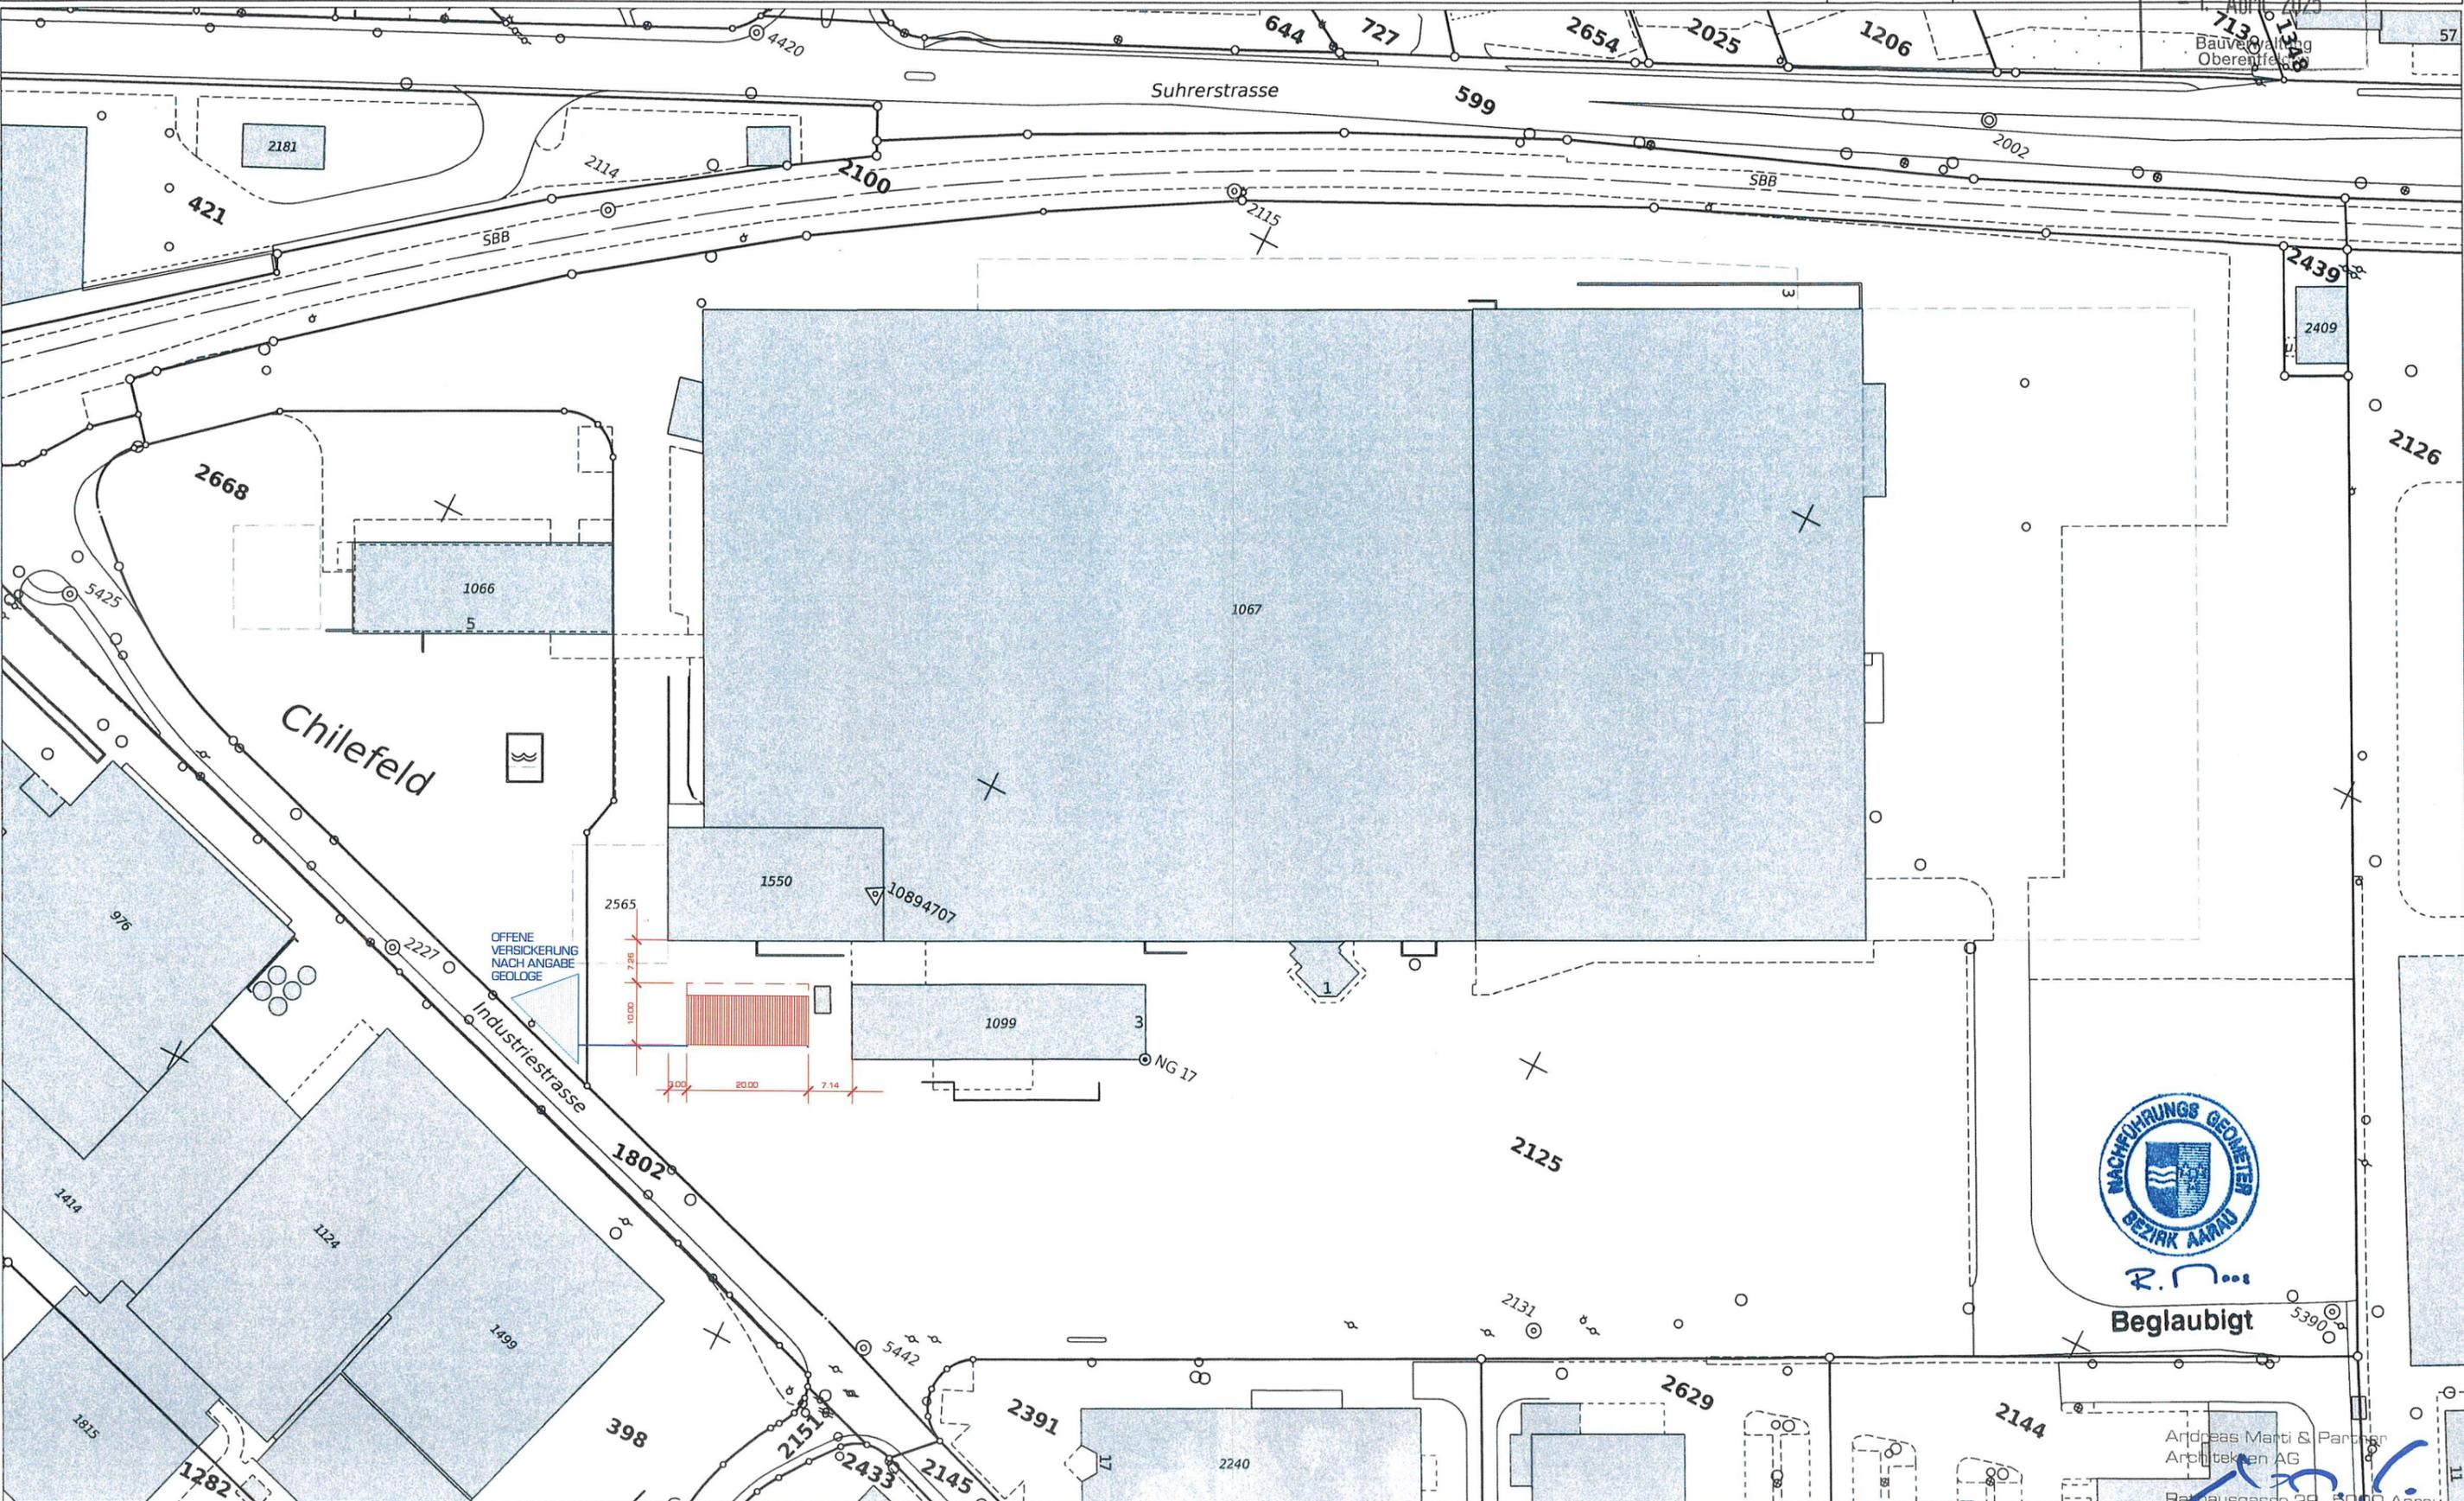

R. N...

Beglaubigt

Andreas Marti & Partner
Architekten AG

Balmhausgasse 29, 5000 Aarau

Vorbehalt: Parzellen mit unterstrichenen Nummern sind an einer Mutation beteiligt und im Grundbuch noch nicht rechtskräftig eingetragen.
Achtung! Schutz der Vermessungsfixpunkte: Gefährdungen solcher Punkte (Signaturen \triangle \odot \otimes \oplus) sind umgehend zu melden (Tel. 062 200 28 28).