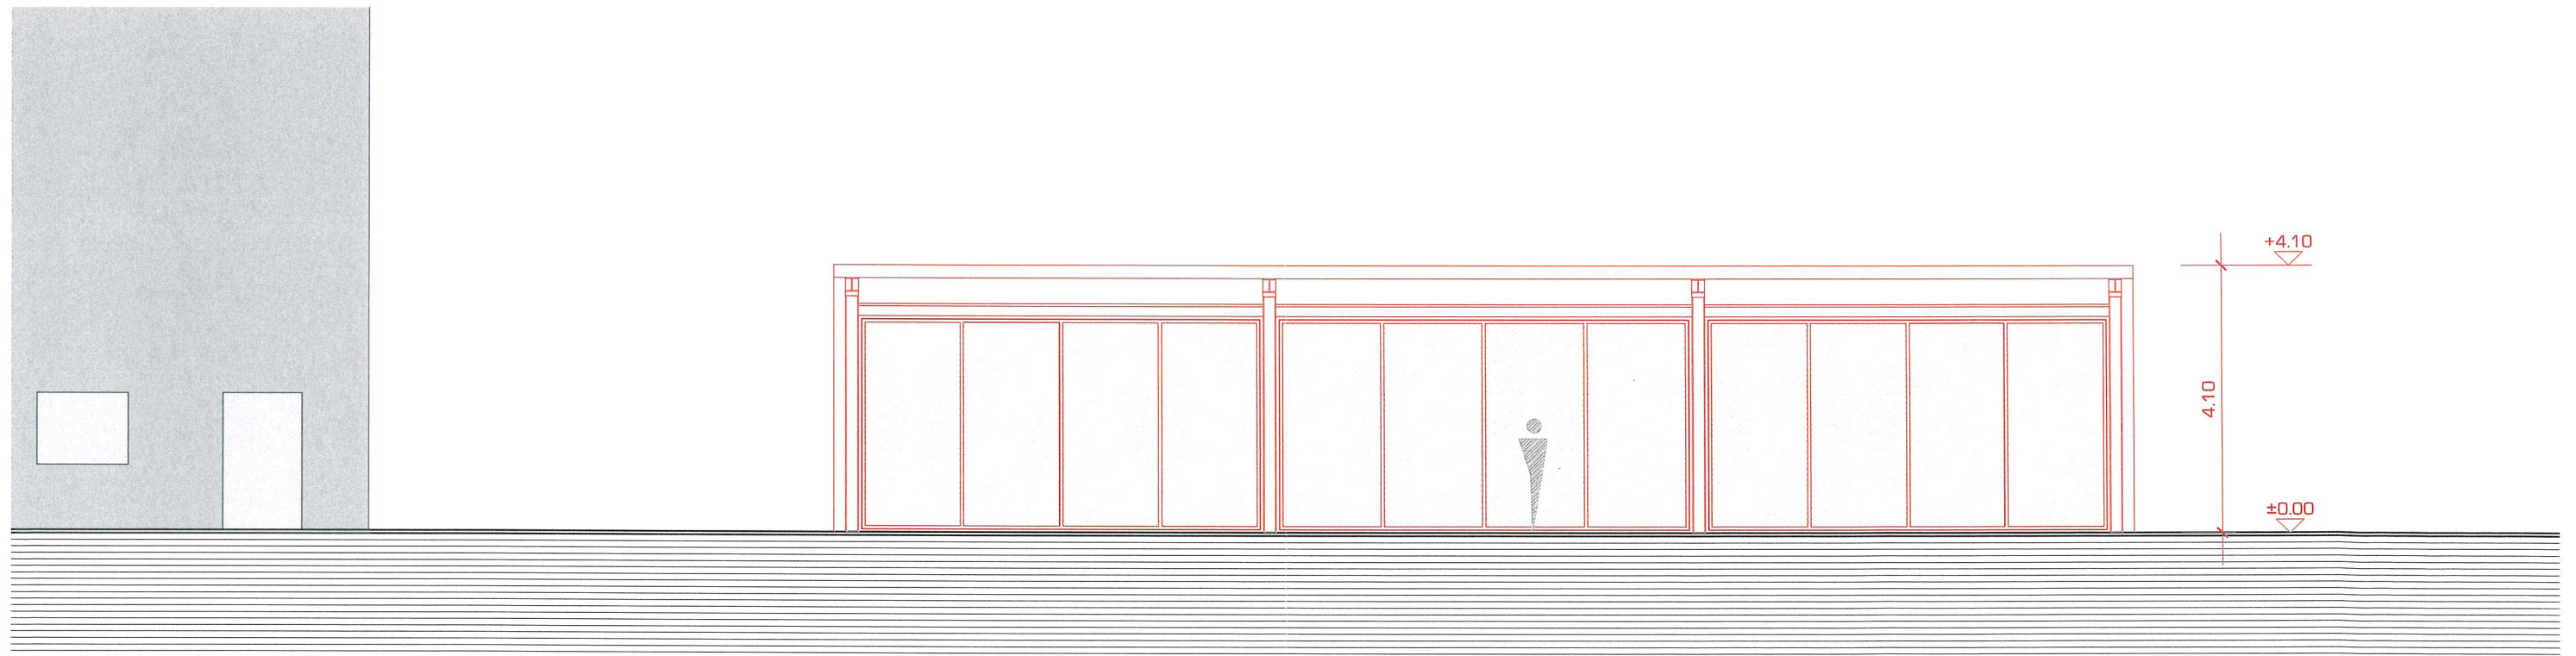


EINGANG

- 1. April 2025

Bauverwaltung
Oberentfelden

FÜR DIE BAUEINGABE: AARAU, 25. MÄRZ 2025

DIE BAUHERRSCHAFT:

DER GRUNDEIGENTÜMER:

DER ARCHITEKT:

Andreas Marti & Partner
Architekten AG
Rathausgasse 29, 5000 Aarau