


EINGANG
 - 1. April 2025
 Bauverwaltung
 Oberentfelden

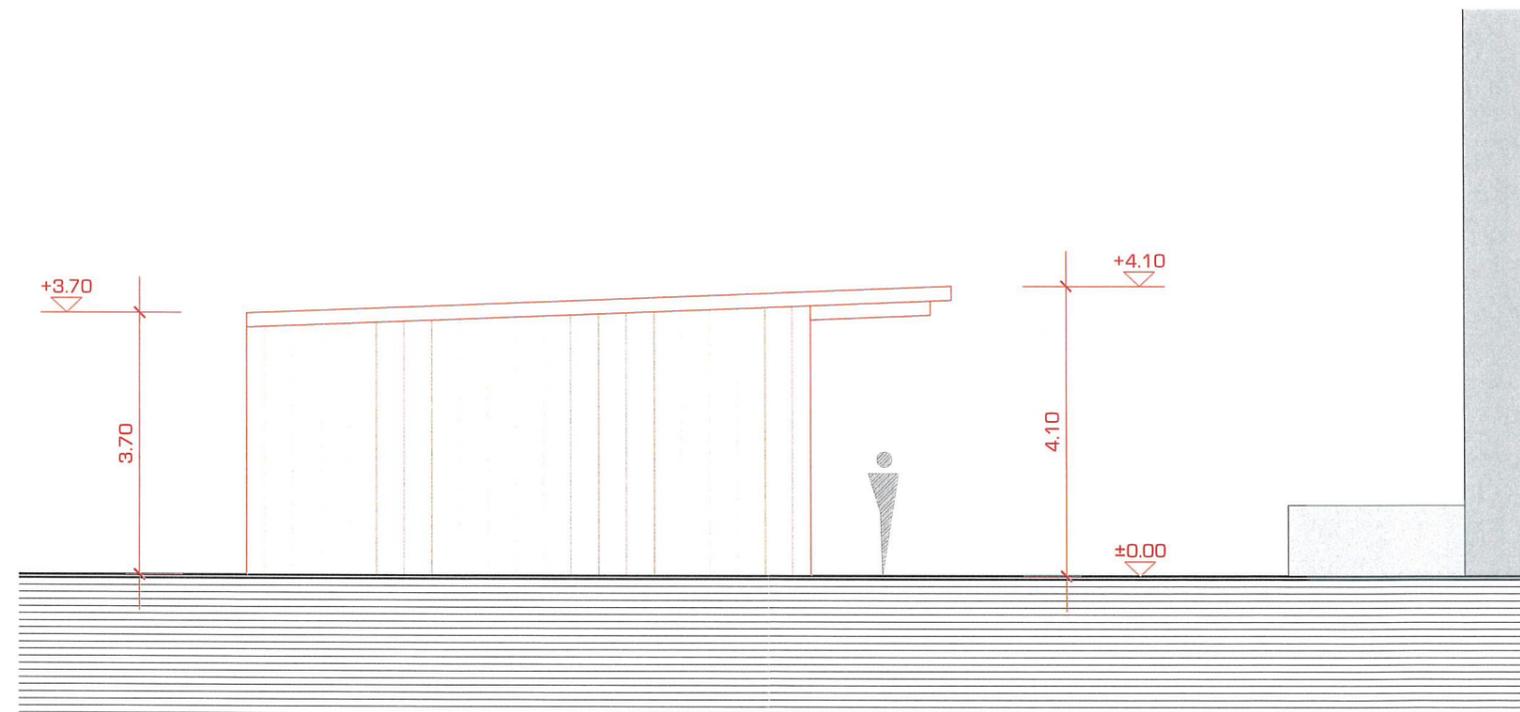

FÜR DIE BAUEINGABE: AARAU, 25. MÄRZ 2025

DIE BAUHERRSCHAFT:

[Signature]
[Signature]

DER GRUNDEIGENTÜMER:

[Signature]
[Signature]

DER ARCHITEKT:

Andreas Marti & Partner
 Architekten AG
[Signature]
 Rathausgasse 29, 5000 Aarau

