FF PARTNER
Architektur und Realisierung

6100 BAUHERR

EINGANG
29. April 2025
Bauverwaltung Oberentfelden

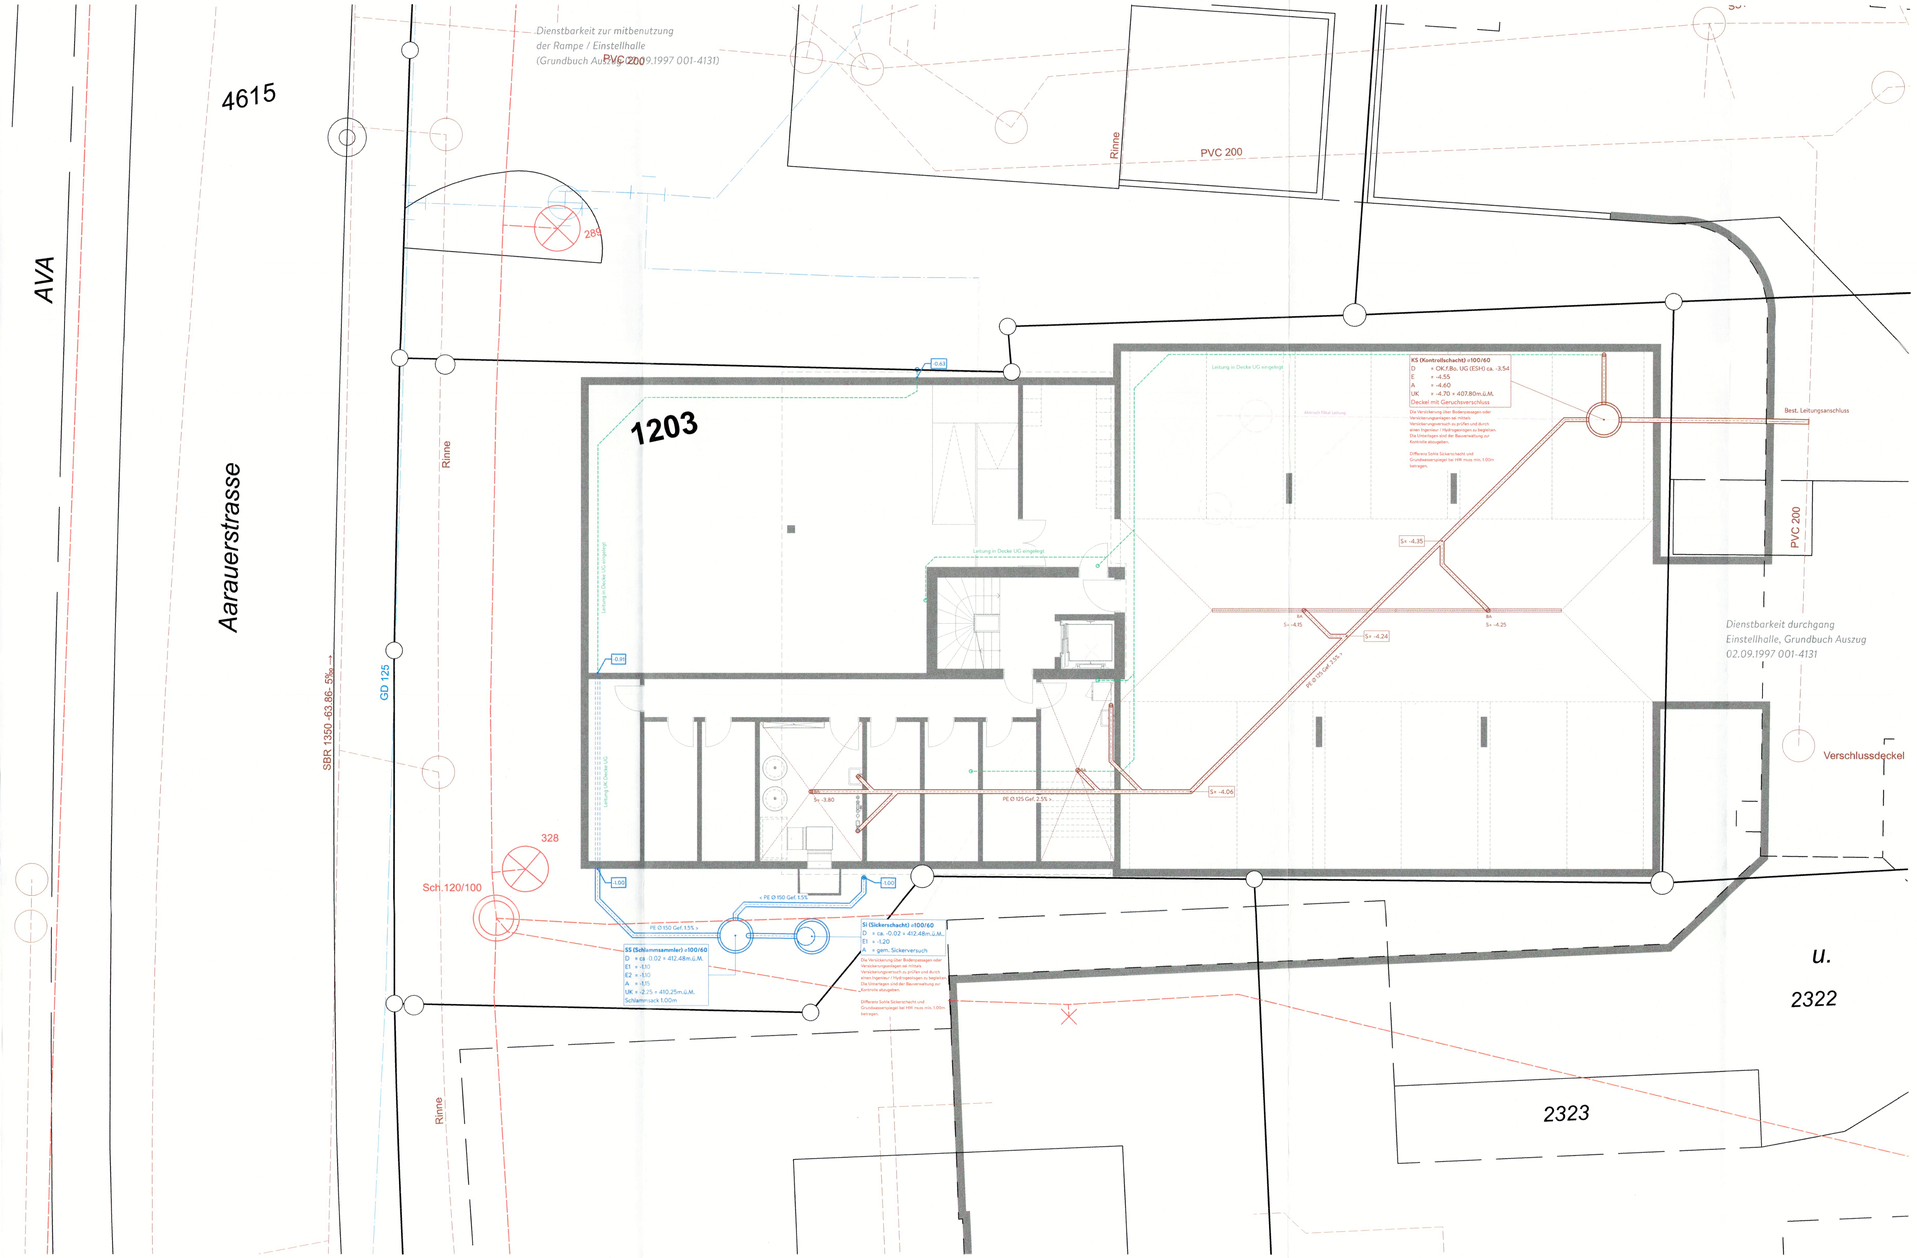

Datum: 15.04.2025

Der Planer: Der Bauherr:

2313 Arealüberbauung Parz. 1203 Aarauerstrasse 24, 5036 Oberentfelden

204 Kanalisation / Werkleitungen		**1:100**
OK fertig Boden EG ± 0.00 = 412.50 m.ü.M.	Projektphase:	BAUEINGABE
	Datum:	15.04.2025
	Plangrösse:	84 / 42
Bauherr: **Keep Style GmbH** Schinhuetweg 5, 5035 Unterentfelden	Gezeichnet:	dk
	Revidiert:	

FF PARTNER AG | Architektur und Realisierung
Industriestrasse 10 | 5036 Oberentfelden | T 062 738 30 30 | info@ffpartner.ch | www.ffpartner.ch