


EINGANG

19. Mai 2025

Bauverwaltung
Oberentfelden

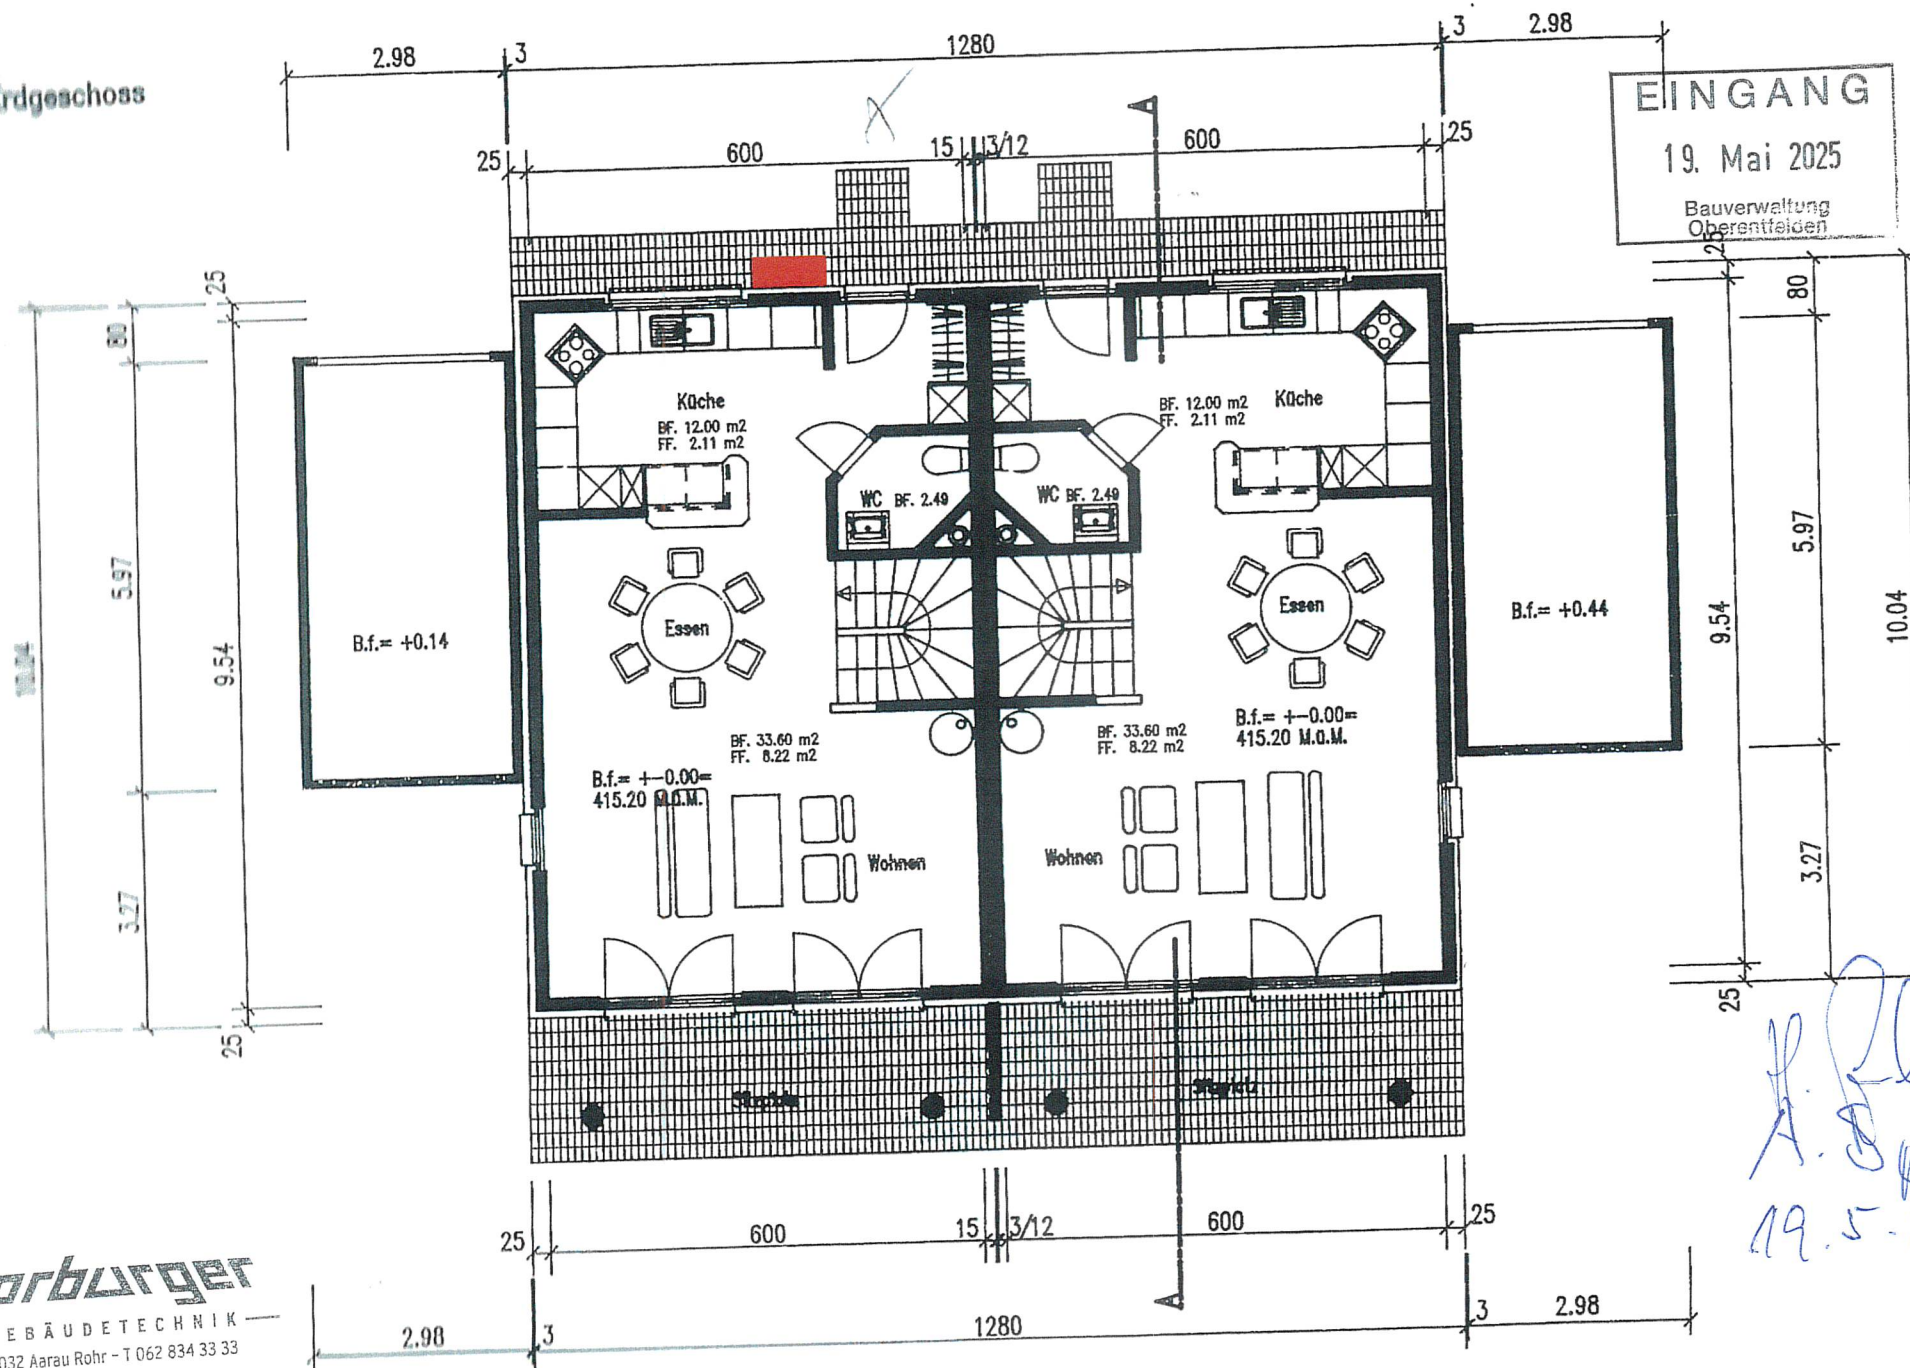

Vorbudget

GEBÄUDETECHNIK
5032 Aarau Rohr - T 062 834 33 33

23
A. Sp. 1
19.5-2.5