


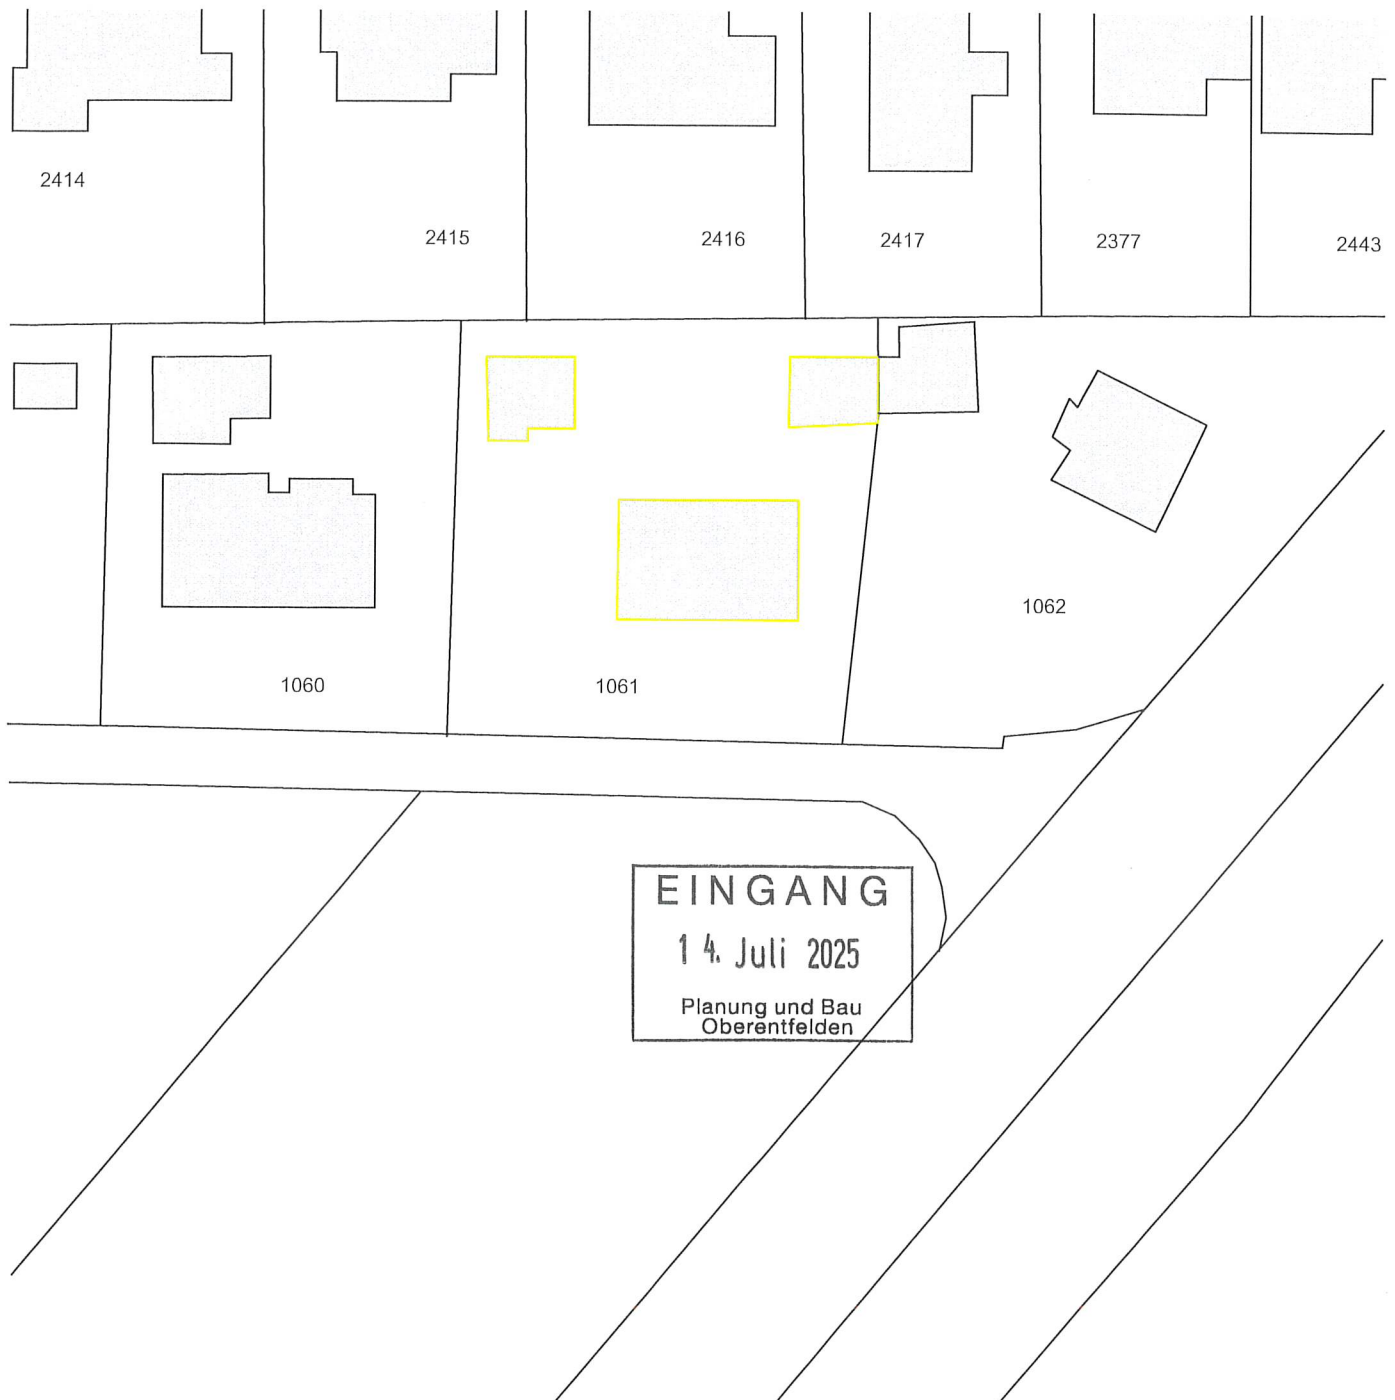

EINGANG

14. Juli 2025

Planung und Bau
Oberentfelden

PLANER: Gojani Planung & Bauleitung GmbH, Sempachstrasse 17, 6280 Hochdorf
MOBIL: 076 492 21 45 MAIL: m.gojani@gas-arch.ch

OBJEKT: ABBRUCH GEBÄUDE, PARZELLE 1061,
OBERENTFELDEN

BAUHERR: Sami Salibz

SITUATION: **SITUATIONSPLAN**

DATUM: 26.06.2025 MST.: 1:500 GEZ.: ML GR.: A4 REV.: ...

A. Gojani
Sami
S. Salibz
Salibz
Gabi