


BAUVORHABEN: Horst, Oberentfelden - Sanierung Ahornweg 1, 5036 Oberentfelden	PARZELLEN-NR.: 1650	AUFTRAGGEBER: Stefan + Bettina Horst Ahornweg 1, 5036 Obetentfelden	PLANVERFASSER: Hochuli Schlossrued AG Hauptstrasse 106, - 5044 Schlossrued 062 739 00 20 - mail@hochuli-gruppe.ch	www.hochuli-schlossrued.ch HOCHULI Bauen im Vertrauen
PLANINHALT: Baueingabe Situationsplan	PROJEKTNUMMER: 24380	PLANNUMMER: 101	MASSSTAB: 1:200	PLANGRÖSSE: A3
			GEZEICHNET: BOY	DATUM: 21.07.2025
				REVIDIERT: /
	± 0.00 = XXX.XX m ü.M.			

- Bestand
- Abbruch
- Neu

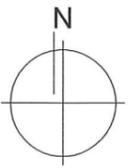


UNTERSCHRIFT PLANVERFASSER:

Hochuli Schlossrued AG
Hauptstrasse 106, 5044 Schlossrued

UNTERSCHRIFT GRUNDEIGENTÜMER & BAUHERRSCHAFT:

Stefan + Bettina Horst
Ahornweg 1, 5036 Obetentfelden

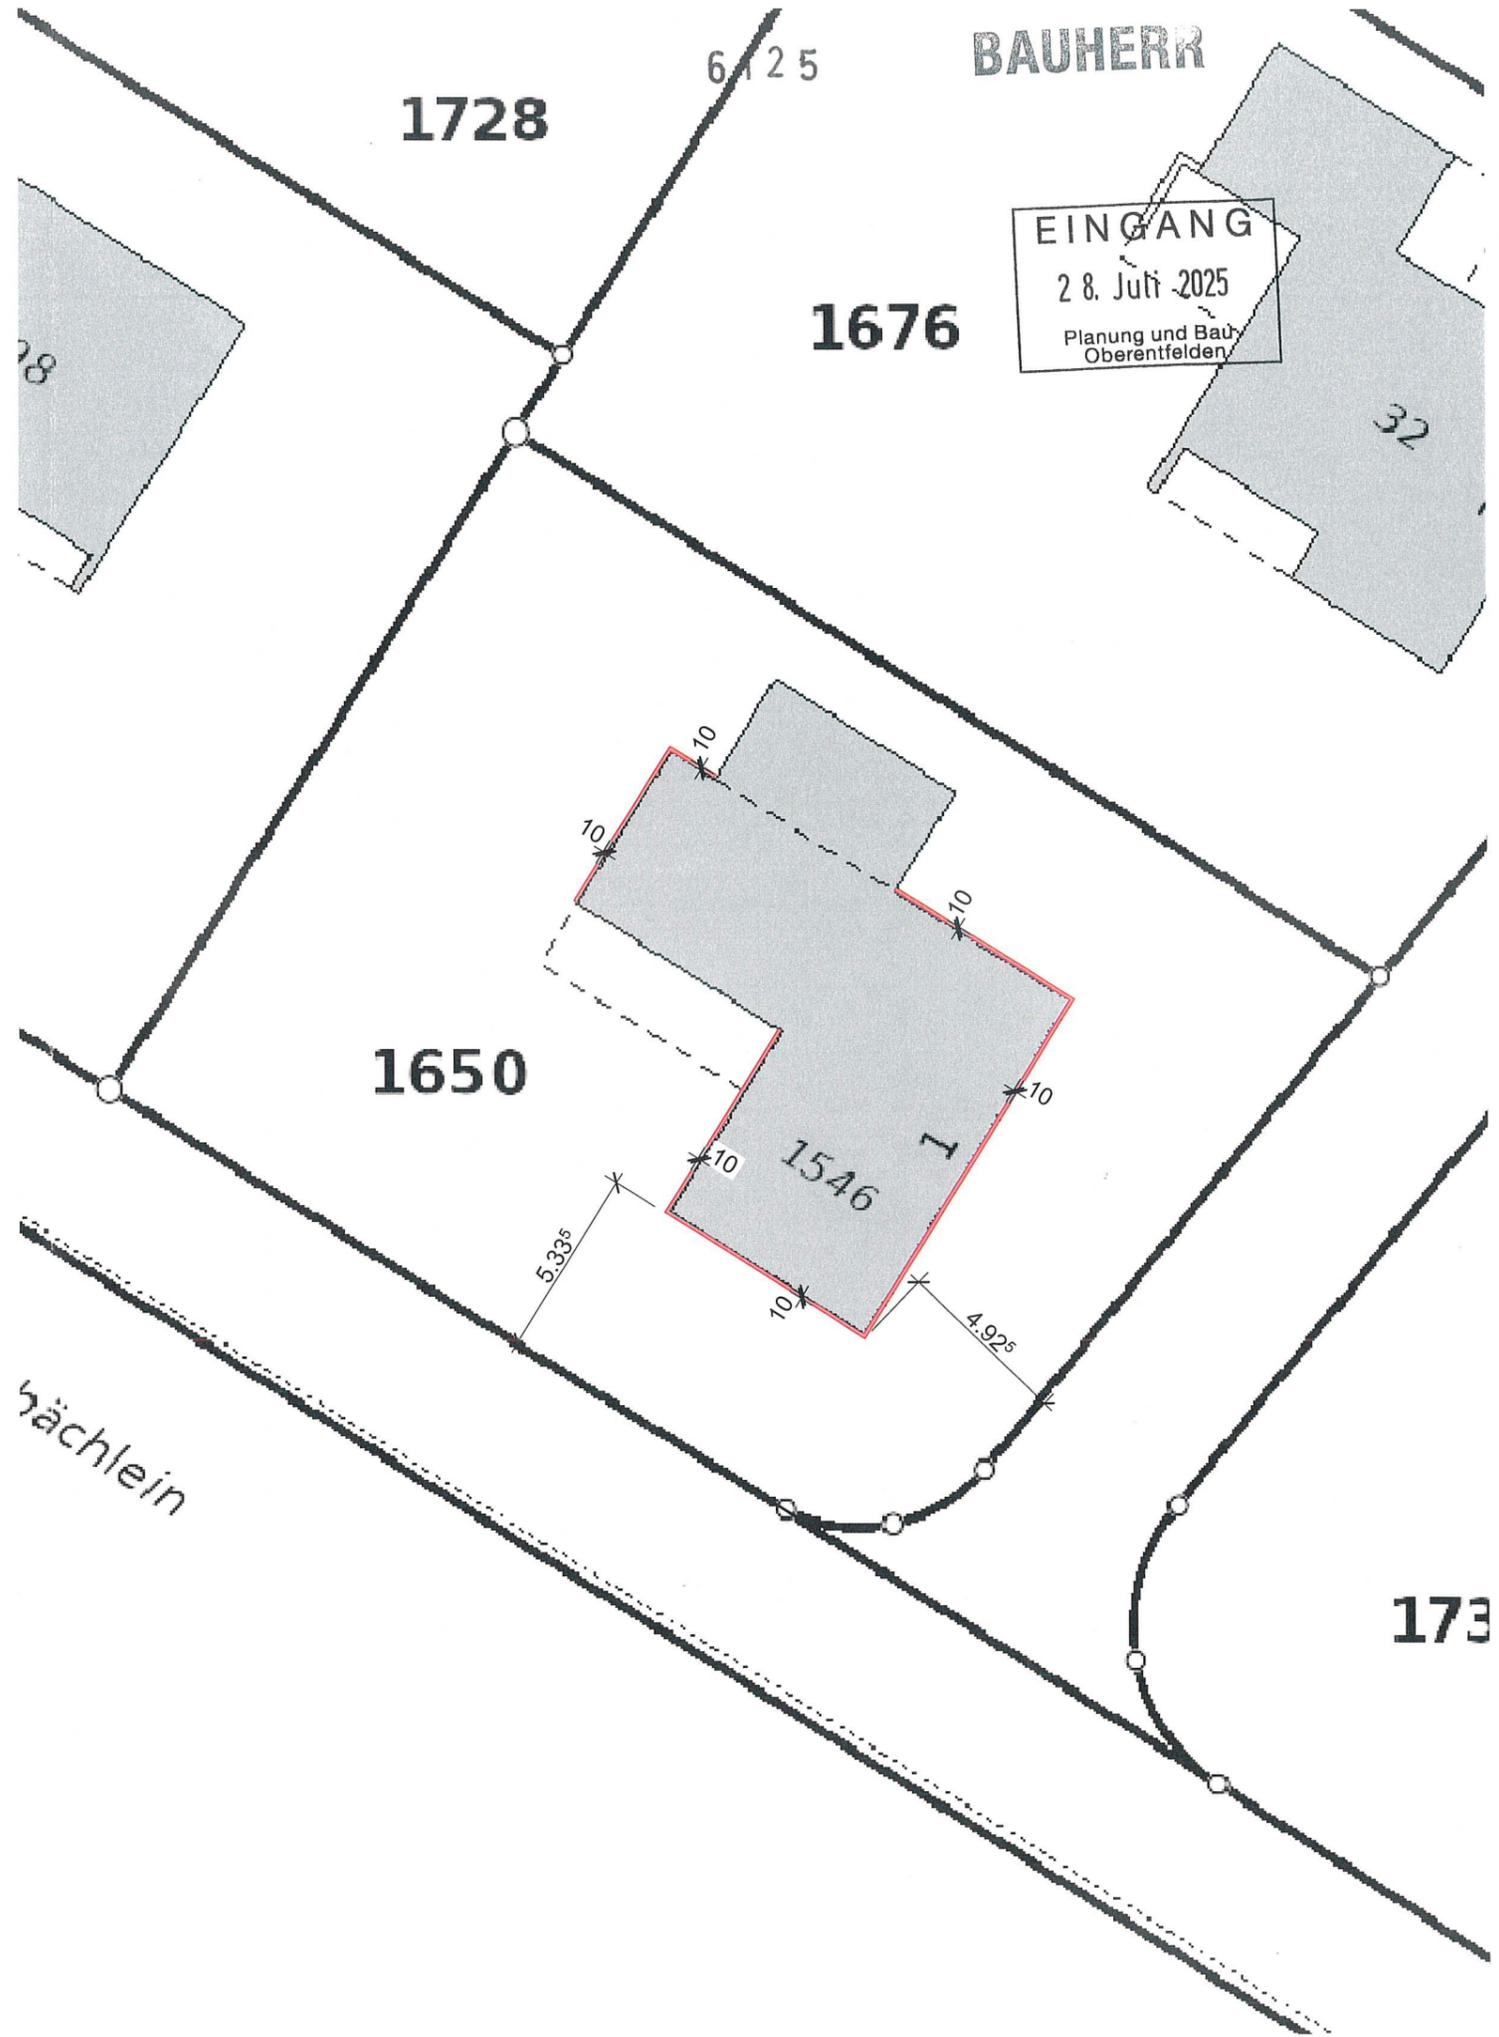

BAUHERR

EINGANG
28. Juli 2025
Planung und Bau
Oberentfelden

Bächlein