

EINGANG
13. Nov. 2025
Planung und Bau
Oberentfelden



- Legende Symbole Brandschutz
- Bestand
 - Neu
 - Feuerwiderstand EI 60-RF1
 - Feuerwiderstand REI 60
 - Feuerwiderstand EI 30
 - Brandschutztüre EI 30
 - Tragwerk
 - Notausgang mit Durchgangsweite
 - Fluchtdistanz
 - Fluchtweg vertikal (Treppenhaus)
 - RWA ... m2
 - Elektrozentrale

Informationen Brandschutz				
Gebäudekategorie:	Gebäude mittlerer Höhe (bis 30 m Gesamthöhe)			
Konzept:	Bauliches Brandschutzkonzept			
Nutzung:	MFH (Kleinwohnungen) mit Untergeschoss (Kellerräume/Technik)			
Feuerwiderstand				
Tragwerk	Geschossdecken	brandabschnitts- bildende Wände	Fluchtwege	
			vertikal	horizontal
R 0, R 60	REI 60	EI 60, EI 30	REI 60-RF1	EI 30

Ort und Datum

Planverfasser

Bauherrschaft

Grundeigentümer Parz. 88

Brugg, 13. November 2025

MLL Generalunternehmung AG, Hauptstrasse 13, 5200 Brugg

MLL Generalunternehmung AG, Hauptstr. 13, 5200 Brugg

MLL Generalunternehmung AG, Hauptstr. 13, 5200 Brugg

Brandschutz UG 1:100

Baueingabe

Bauherrschaft:
Objekt:

MLL Generalunternehmung AG, Hauptstr. 13, 5200 Brugg
Umbau Wohnhaus Köllikerstrasse 1, Parz. 88, 5036 Oberentfelden

Plan-Nr.: HW082_20.7201 | Gez.: PST
Format: A3 | Letzte Änderung: 2025-11-13
±0.00 = F.Bo. Erdgeschoss best. = 415.00 m ü. M.

MLL
managing better living

MLL Generalunternehmung AG
Hauptstrasse 13, 5200 Brugg
T +41 62 889 66 77, gu@mll-ag.ch



EINGANG
13. Nov. 2025
Planung und Bau
Oberentfelden

Legende Symbole Brandschutz

- Bestand
- Neu
- Feuerwiderstand EI 60-RF1
- Feuerwiderstand REI 60
- Feuerwiderstand EI 30
- Brandschutztüre EI 30
- Tragwerk
- Notausgang mit Durchgangswerte
- Fluchtdistanz
- Fluchtweg vertikal (Treppenhaus)
- RWA ... m2
- Elektrozentrale

Informationen Brandschutz				
Gebäudekategorie:		Gebäude mittlerer Höhe (bis 30 m Gesamthöhe)		
Konzept:		Bauliches Brandschutzkonzept		
Nutzung:		MFH (Kleinwohnungen) mit Untergeschoss (Kellerräume/Technik)		
Feuerwiderstand				
Tragwerk	Geschossdecken	brandabschnitts- bildende Wände	Fluchtwege	
			vertikal	horizontal
R 0, R 60	REI 60	EI 60, EI 30	REI 60-RF1	EI 30

Ort und Datum

Brugg, 13. November 2025

Planverfasser

MLL Generalunternehmung AG, Hauptstrasse 13, 5200 Brugg

Bauherrschaft

MLL Generalunternehmung AG, Hauptstr. 13, 5200 Brugg

Grundeigentümer Parz. 88

MLL Generalunternehmung AG, Hauptstr. 13, 5200 Brugg

Brandschutz EG 1:100

Baueingabe


Bauherrschaft: MLL Generalunternehmung AG, Hauptstr. 13, 5200 Brugg
Objekt: Umbau Wohnhaus Köllikerstrasse 1, Parz. 88, 5036 Oberentfelden

Plan-Nr.: HW082_20.7202 | Gez.: PST
Format: A3 | Letzte Änderung: 2025-11-13
±0.00 = F.Bö. Erdgeschoss best. = 415.00 m ü. M.



MLL Generalunternehmung AG
Hauptstrasse 13, 5200 Brugg
T +41 62 889 66 77, gu@ml-ag.ch

EINGANG
13. Nov. 2025
Planung und Bau
Oberentfelden

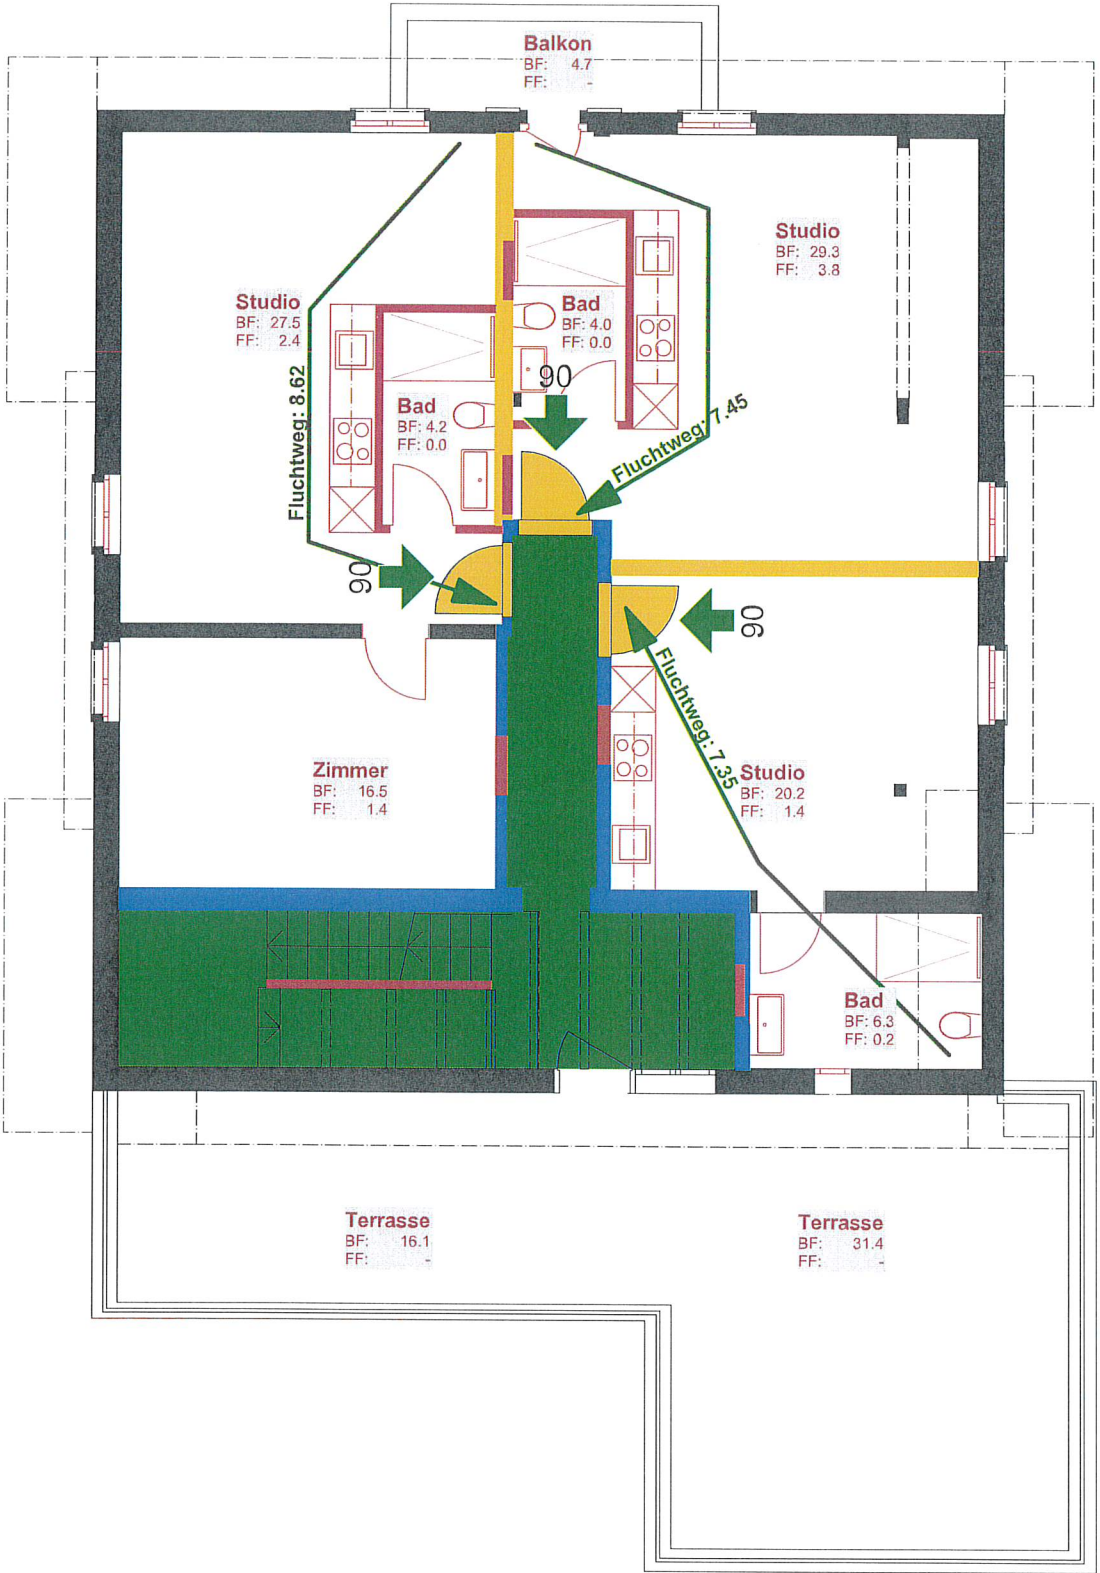

- Legende Symbole Brandschutz
- Bestand
 - Neu
 - Feuerwiderstand EI 60-RF1
 - Feuerwiderstand REI 60
 - Feuerwiderstand EI 30
 - Brandschutztüre EI 30
 - Tragwerk
 - Notausgang mit Durchgangsweite
 - Fluchtdistanz
 - Fluchtweg vertikal (Treppenhaus)
 - RWA ... m2
 - Elektrozentrale

Informationen Brandschutz				
Gebäudekategorie:	Gebäude mittlerer Höhe (bis 30 m Gesamthöhe)			
Konzept:	Bauliches Brandschutzkonzept			
Nutzung:	MFH (Kleinwohnungen) mit Untergeschoss (Kellerräume/Technik)			
Feuerwiderstand				
Tragwerk	Geschossdecken	brandabschnitts- bildende Wände	Fluchtwege	
			vertikal	horizontal
R 0, R 60	REI 60	EI 60, EI 30	REI 60-RF1	EI 30

Ort und Datum

Brugg, 13. November 2025

Planverfasser

Bauherrschaft

Grundeigentümer Parz. 88

Brandschutz OG 1:100

Baueingabe


Bauherrschaft: MLL Generalunternehmung AG, Hauptstr. 13, 5200 Brugg
Objekt: Umbau Wohnhaus Köllikerstrasse 1, Parz. 88, 5036 Oberentfelden

Plan-Nr.: HW082_20.7203 | Gez.: PST
Format: A3 | Letzte Änderung: 2025-11-13
±0.00 = F.Bo. Erdgeschoss best. = 415.00 m ü. M.

MLL
managing better living

MLL Generalunternehmung AG
Hauptstrasse 13, 5200 Brugg
T +41 62 889 66 77, gu@mll-ag.ch

EINGANG
13. Nov. 2025
Planung und Bau
Oberentfelden

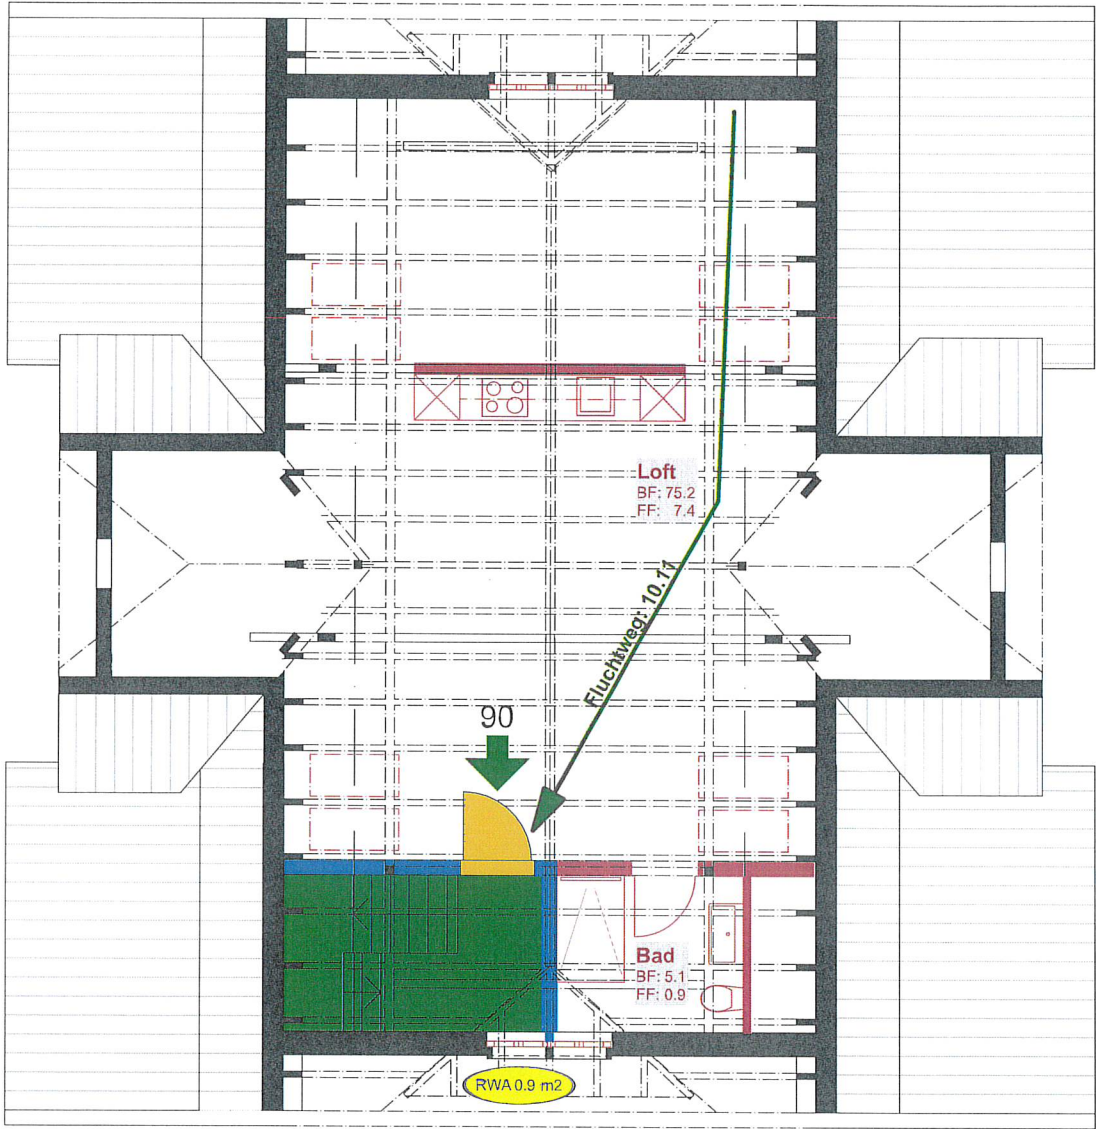

Legende Symbole Brandschutz

- Bestand
- Neu
- Feuerwiderstand EI 60-RF1
- Feuerwiderstand REI 60
- Feuerwiderstand EI 30
- Brandschutztüre EI 30
- Tragwerk
- Notausgang mit Durchgangswerte
- Fluchtdistanz
- Fluchtweg vertikal (Treppenhaus)
- RWA ... m2
- Elektrozentrale

Informationen Brandschutz				
Gebäudekategorie:	Gebäude mittlerer Höhe (bis 30 m Gesamthöhe)			
Konzept:	Bauliches Brandschutzkonzept			
Nutzung:	MFH (Kleinwohnungen) mit Untergeschoss (Kellerräume/Technik)			
Feuerwiderstand				
Tragwerk	Geschossdecken	brandabschnitts- bildende Wände	Fluchtwege	
			vertikal	horizontal
R 0, R 60	REI 60	EI 60, EI 30	REI 60-RF1	EI 30

Brandschutz DG 1:100

Baueingabe

Bauherrschaft: MLL Generalunternehmung AG, Hauptstr. 13, 5200 Brugg
Objekt: Umbau Wohnhaus Köllikerstrasse 1, Parz. 88, 5036 Oberentfelden

Plan-Nr.: HW082_20.7204 | Gez.: PST
Format: A3 | Letzte Änderung: 2025-11-13
±0.00 = F.B.o. Erdgeschoss best. = 415.00 m ü. M.

MLL
managing better living

MLL Generalunternehmung AG
Hauptstrasse 13, 5200 Brugg
T +41 62 889 66 77, gu@mll-ag.ch

Ort und Datum

Planverfasser

Bauherrschaft

Grundeigentümer Parz. 88

Brugg, 13. November 2025

MLL Generalunternehmung AG, Hauptstrasse 13, 5200 Brugg


MLL Generalunternehmung AG, Hauptstr. 13, 5200 Brugg

MLL Generalunternehmung AG, Hauptstr. 13, 5200 Brugg

EINGANG

13. Nov. 2025

Planung und Bau
Oberentfelden

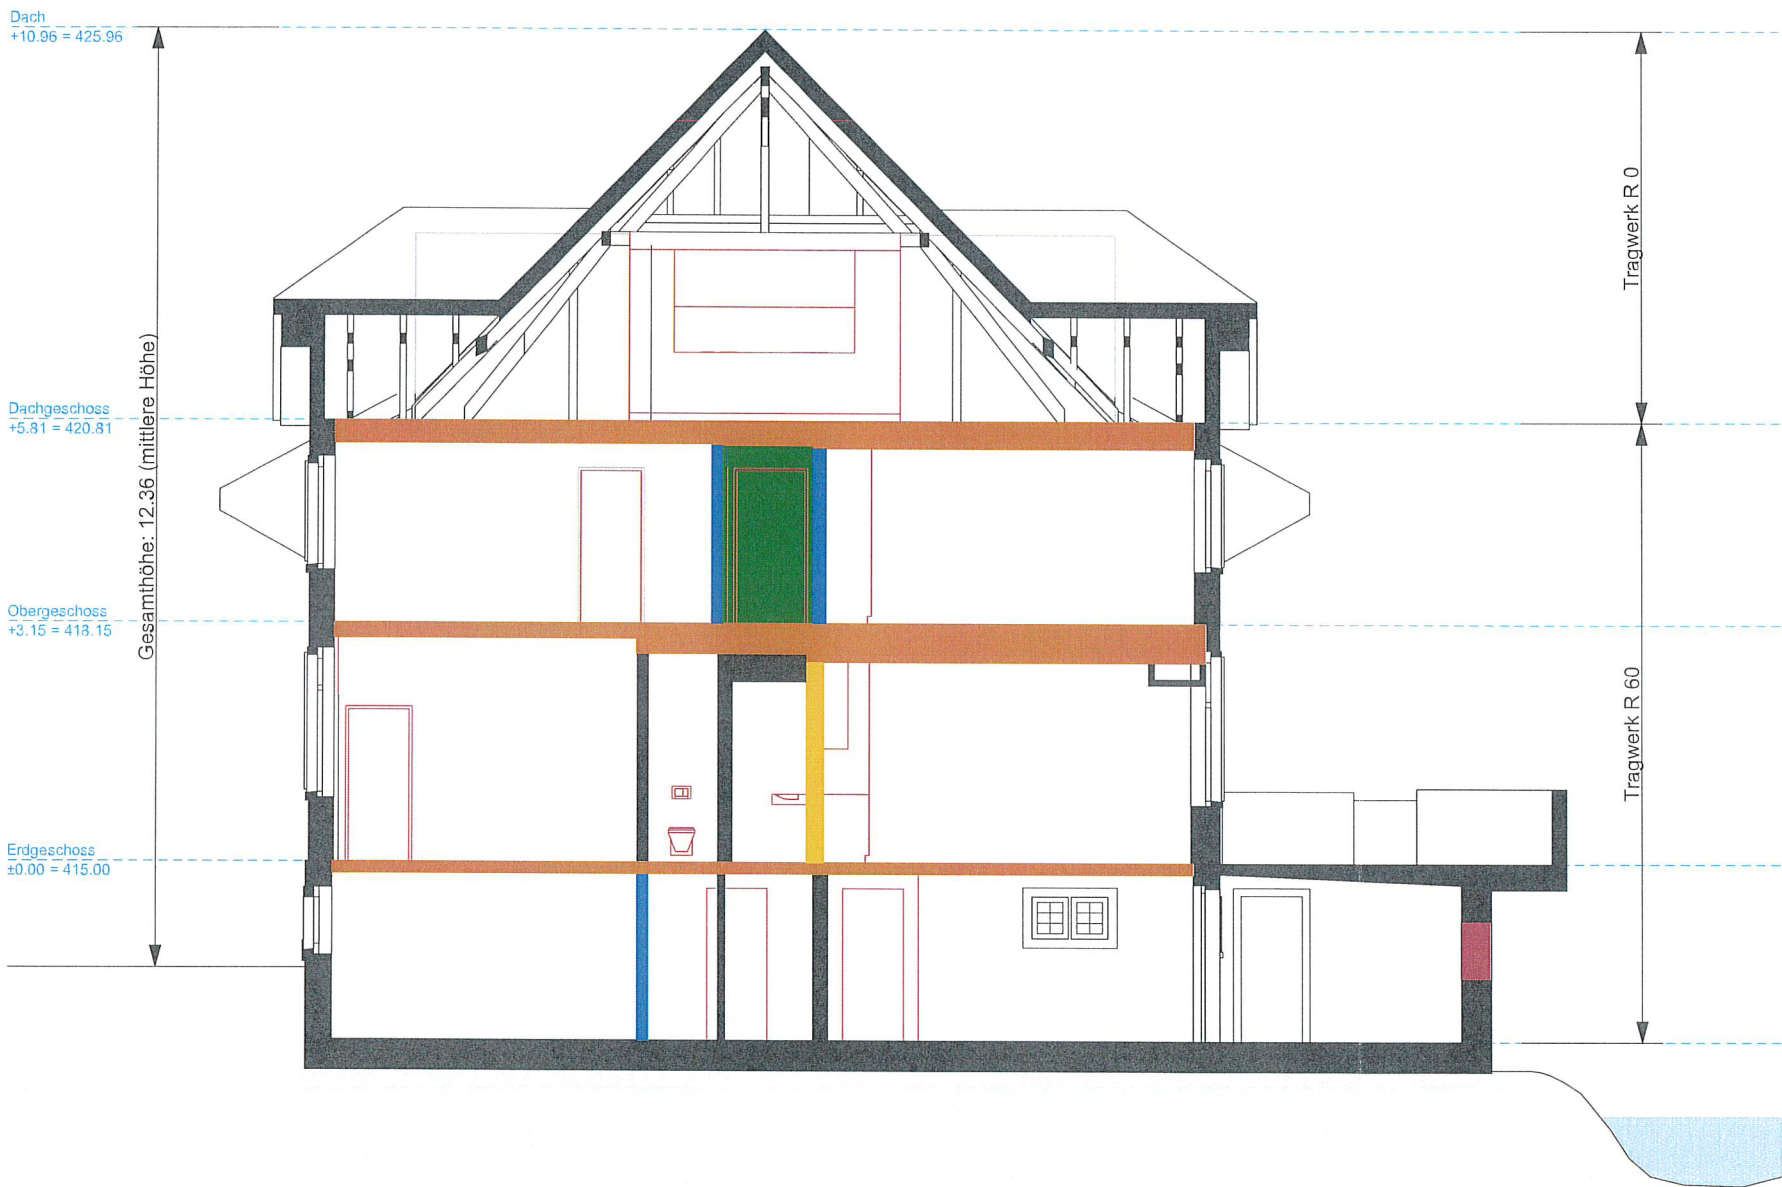

Legende Symbole Brandschutz

- Bestand
- Neu
- Feuerwiderstand EI 60-RF1
- Feuerwiderstand REI 60
- Feuerwiderstand EI 30
- Brandschutztüre EI 30
- Tragwerk
- Notausgang mit Durchgangswerte
- Fluchtdistanz
- Fluchtweg vertikal (Treppenhaus)
- RWA... m2
- Rauch- und Wärmeabzug (RWA)
- Elektrozentrale

Informationen Brandschutz				
Gebäudekategorie:	Gebäude mittlerer Höhe (bis 30 m Gesamthöhe)			
Konzept:	Bauliches Brandschutzkonzept			
Nutzung:	MFH (Kleinwohnungen) mit Untergeschoss (Kellerräume/Technik)			
Feuerwiderstand				
Tragwerk	Geschossdecken	brandabschnitts- bildende Wände	Fluchtwege	
			vertikal	horizontal
R 0, R 60	REI 60	EI 60, EI 30	REI 60-RF1	EI 30

Ort und Datum

Brugg, 13. November 2025

Planverfasser

MLL Generalunternehmung AG, Hauptstr. 13, 5200 Brugg

Bauherrschaft

MLL Generalunternehmung AG, Hauptstr. 13, 5200 Brugg

Grundeigentümer Parz. 88

MLL Generalunternehmung AG, Hauptstr. 13, 5200 Brugg

Brandschutz Schnitt 1:100

Baueingabe

Bauherrschaft:
Objekt:

MLL Generalunternehmung AG, Hauptstr. 13, 5200 Brugg
Umbau Wohnhaus Kollikerstrasse 1, Parz. 88, 5036 Oberentfelden

Plan-Nr.: HW082_20.7205 | Gez.: PST
Format: A3 | Letzte Änderung: 2025-11-13
±0.00 = F.B. Erdgeschoss best. = 415.00 m ü. M.

MLL
managing better living

MLL Generalunternehmung AG
Hauptstrasse 13, 5200 Brugg
T +41 62 889 66 77, gu@ml-ag.ch