

Legende

Bestehend


Abbruch

Neu

EINGANG

13. Nov. 2025

Planung und Bau
Oberentfelden

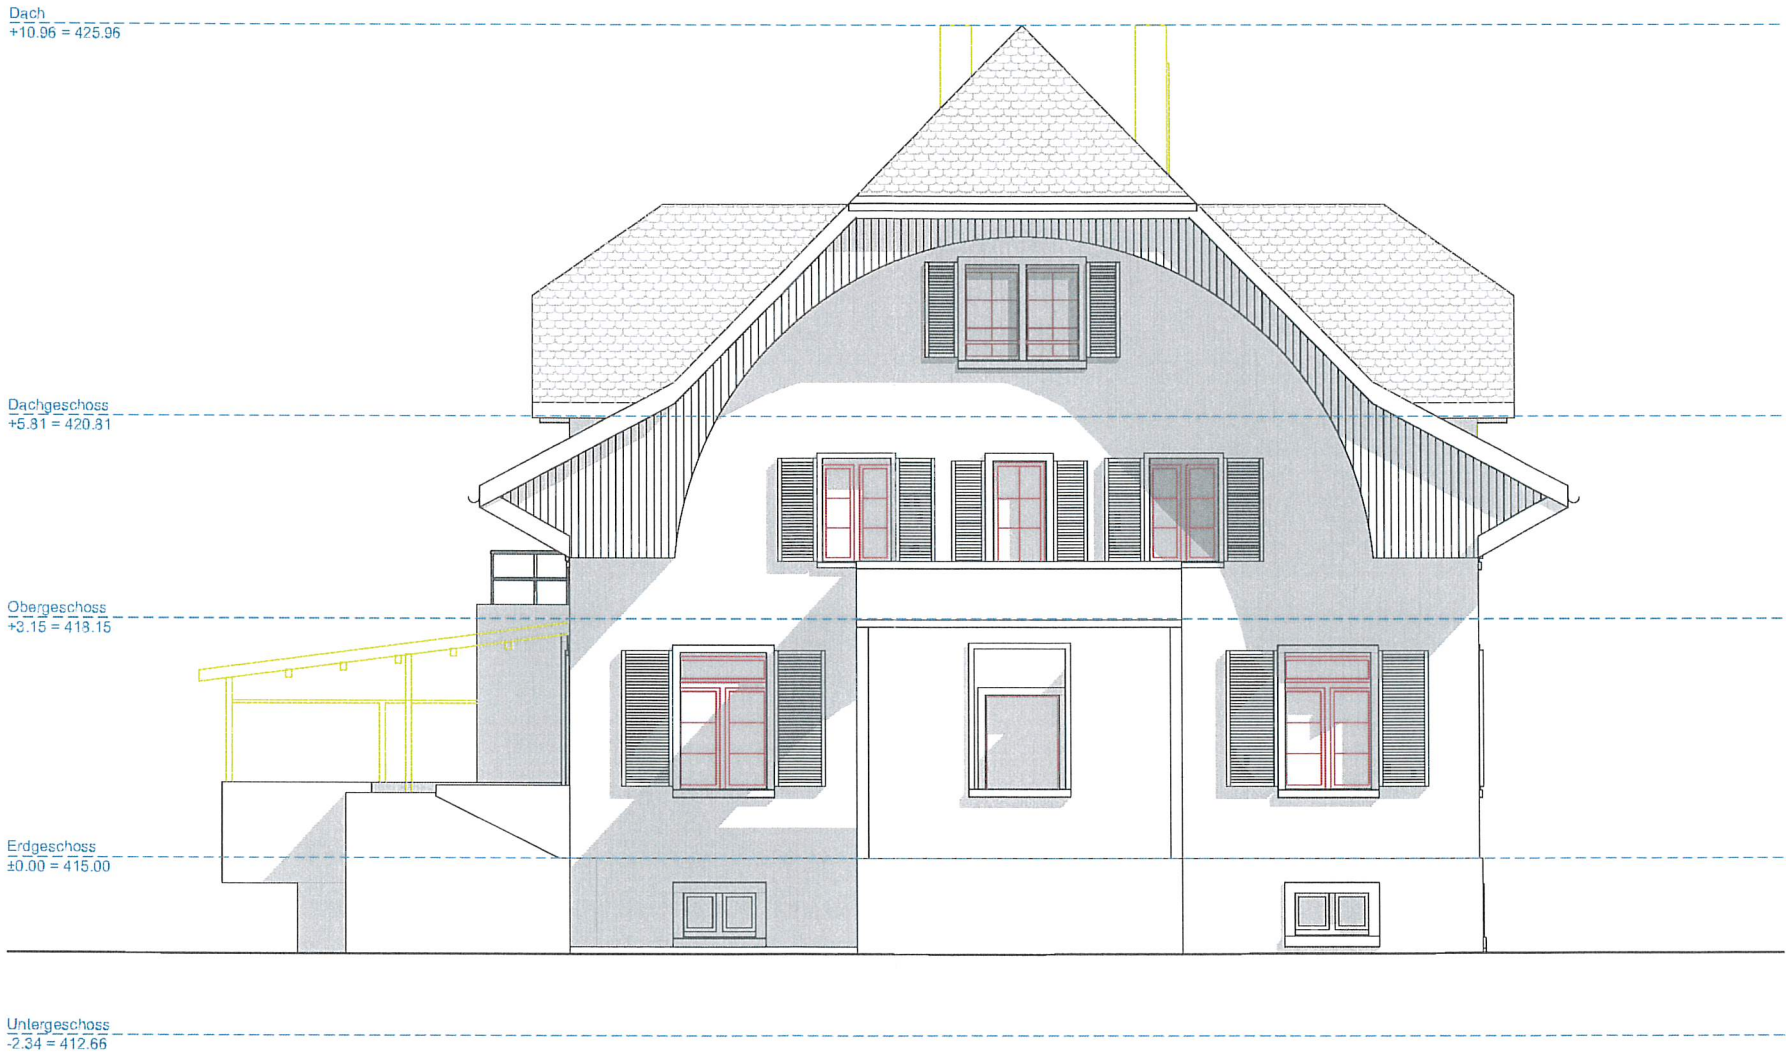

Ort und Datum

Brugg, 13. November 2025

Planverfasser

MLL Generalunternehmung AG, Hauptstrasse 13, 5200 Brugg

Bauherrschaft

MLL Generalunternehmung AG, Hauptstr. 13, 5200 Brugg

Grundeigentümer Parz. 88

MLL Generalunternehmung AG, Hauptstr. 13, 5200 Brugg

Nordfassade 1:100

Baueingabe

Bauherrschaft:
Objekt:

MLL Generalunternehmung AG, Hauptstr. 13, 5200 Brugg
Umbau Wohnhaus Kollikerstrasse 1, Parz. 88, 5036 Oberentfelden

Plan-Nr.: HW082_20.5001 | Gez.: PST
Format: A3 | Letzte Änderung: 2025-11-13
±0.00 = F.Bö. Erdgeschoss best. = 415.00 m ü. M.



MLL Generalunternehmung AG
Hauptstrasse 13, 5200 Brugg
T +41 62 889 66 77, gu@mill-ag.ch


Legende

Bestehend

Abbruch

Neu

EINGANG
13. Nov. 2025
Planung und Bau
Oberentfelden

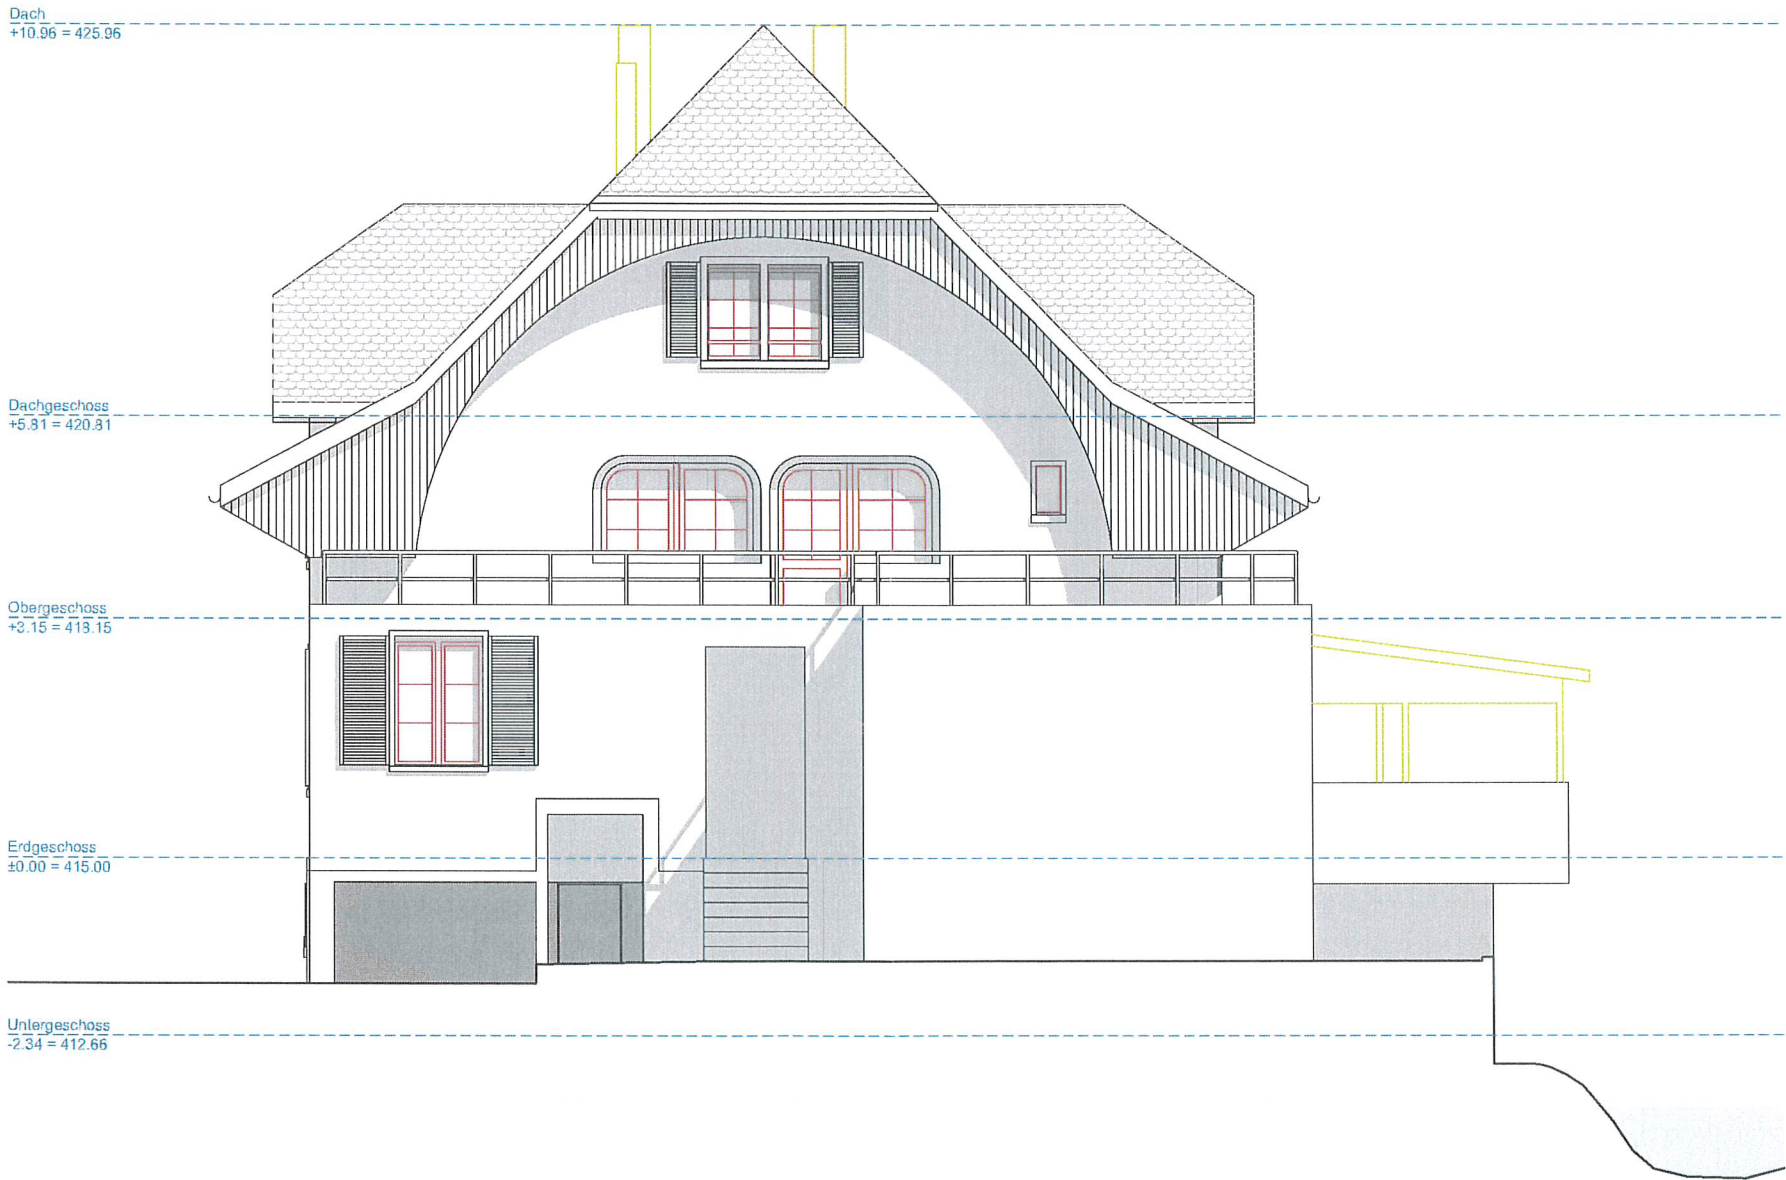

Ort und Datum

Brugg, 13. November 2025

Planverfasser

[Signature]
MLL Generalunternehmung AG, Hauptstrasse 13, 5200 Brugg

Bauherrschaft

[Signature]
MLL Generalunternehmung AG, Hauptstr. 13, 5200 Brugg

Grundeigentümer Parz. 88

[Signature]
MLL Generalunternehmung AG, Hauptstr. 13, 5200 Brugg

Südfassade 1:100

Baueingabe

Bauherrschaft:
Objekt:

MLL Generalunternehmung AG, Hauptstr. 13, 5200 Brugg
Umbau Wohnhaus Kollikerstrasse 1, Parz. 88, 5036 Oberentfelden

Plan-Nr.: HW082_20.5002 | Gez.: PST
Format: A3 | Letzte Änderung: 2025-11-13
±0.00 = F.Bö. Erdgeschoss best. = 415.00 m ü. M.



MLL Generalunternehmung AG
Hauptstrasse 13, 5200 Brugg
T +41 62 889 66 77, gu@mll-ag.ch

Legende

Bestehend

Abbruch

Neu

EINGANG

13. Nov. 2025

Planung und Bau
Oberentfelden



Ort und Datum

Brugg, 13. November 2025

Planverfasser

[Signature]
MLL Generalunternehmung AG, Hauptstrasse 13, 5200 Brugg

Bauherrschaft

[Signature]
MLL Generalunternehmung AG, Hauptstr. 13, 5200 Brugg

Grundeigentümer Parz. 88

[Signature]
MLL Generalunternehmung AG, Hauptstr. 13, 5200 Brugg

Westfassade 1:100

Baueingabe

Bauherrschaft:
Objekt:

MLL Generalunternehmung AG, Hauptstr. 13, 5200 Brugg
Umbau Wohnhaus Kollikerstrasse 1, Parz. 88, 5036 Oberentfelden

Plan-Nr.: HW082_20.5003 | Gez.: PST
Format: A3 | Letzte Änderung: 2025-11-13
±0.00 = F.B. Erdgeschoss best. = 415.00 m ü. M.



MLL Generalunternehmung AG
Hauptstrasse 13, 5200 Brugg
T +41 62 889 66 77, gu@ml-ag.ch

Legende

Bestehend

Abbruch

Neu

EINGANG
13. Nov. 2025
Planung und Bau
Oberentfelden



Ort und Datum

Brugg, 13. November 2025

Planverfasser

[Signature]
MLL Generalunternehmung AG, Hauptstrasse 13, 5200 Brugg

Bauherrschaft

[Signature]
MLL Generalunternehmung AG, Hauptstr. 13, 5200 Brugg

Grundeigentümer Parz. 88

[Signature]
MLL Generalunternehmung AG, Hauptstr. 13, 5200 Brugg

Ostfassade 1:100

Baueingabe

Bauherrschaft:
Objekt:

MLL Generalunternehmung AG, Hauptstr. 13, 5200 Brugg
Umbau Wohnhaus Köllikerstrasse 1, Parz. 88, 5036 Oberentfelden

Plan-Nr.: HW082_20.5004 | Gez.: PST
Format: A3 | Letzte Änderung: 2025-11-13
±0.00 = F.Bo. Erdgeschoss best. = 415.00 m ü. M.

MLL
managing better living

MLL Generalunternehmung AG
Hauptstrasse 13, 5200 Brugg
T +41 62 889 66 77, gu@ml-ag.ch