

BAUOBJEKT:
UMBAU + ERWEITERUNG
BEST. MEHRFAMILIENHAUS
PARZELLE 78
KÖLLIKERSTRASSE 29
5036 OBERENTFELDEN

BAUHERR:
AIDA IMMOBILIEN AG
SPORTPLATZWEG 2
5722 GRÄNICHEN

FASSADEN UND
SCHNITTE

15. Okt. 2025

PL. NR. 2502 - 303
MST. : 1:100

DATUM 11.6.2025
PLANGROSSE 103 x 80
GEZEICHNET AH
REVIDIERT

Planung und Bau
Oberentfelden

SUHRENMATTSTR. 36
5035 UNTERENTFELDEN
TEL. 062 737 44 36
FAX 062 737 44 37
MOBILE 079 460 83 28
E-MAIL k.ruf@architektur-ruf.ch

BAUHERR

Klaus Ruf

ARCHITEKTUR

GENERALUNTERNEHMUNG

HÖHENFIXPUNKT POLYGON 4383 = 416.25 m ü.M. = -0.34
OK FB. ERDGESCHOSS = ±0.00 = 416.59 m ü.M.

DATUM: 13.6.2025

DER BAUHERR UND
GRUNDEIGENTÜMER:

DER ARCHITEKT:

WERKLEITUNGEN:


- WASSER BEST. / NEU
- ELEKTRO BEST. / NEU
- SUNRISE BEST. / NEU
- FERNWÄRME BEST. / NEU
- SWISSCOM BEST. / NEU
- GAS BEST. / NEU
- WAS - SCHMUTZWASSERKANALISATION BEST. / NEU
- WAR - REINWASSERKANALISATION BEST. / NEU

HÖHENKOTEN:


- ±0.00 HÖHEN BEST. TERRAIN
- ±0.00 HÖHEN NEU

LEGENDE:


- BESTEHEND
- ROCKBAU
- NEU

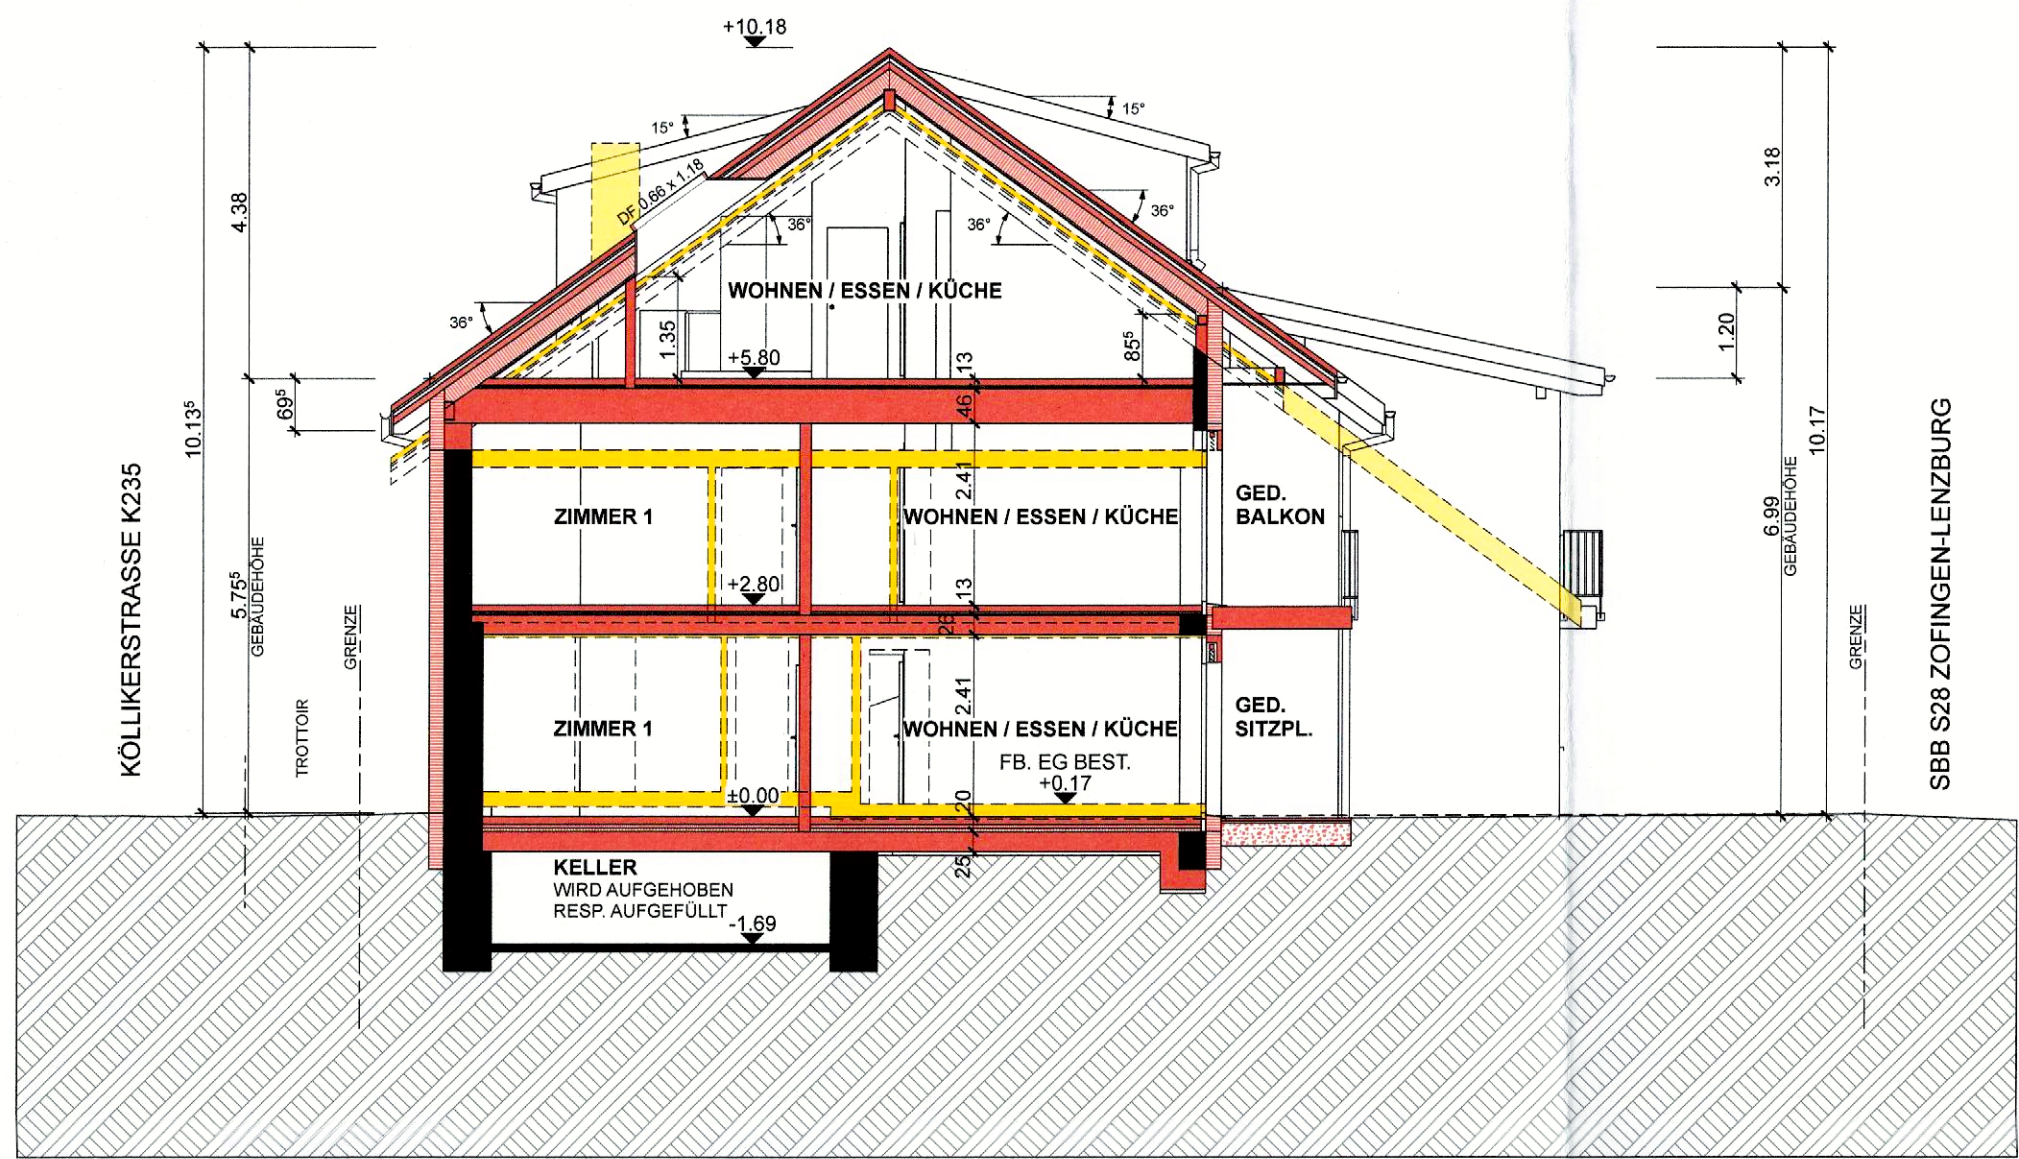


SCHNITT A-A

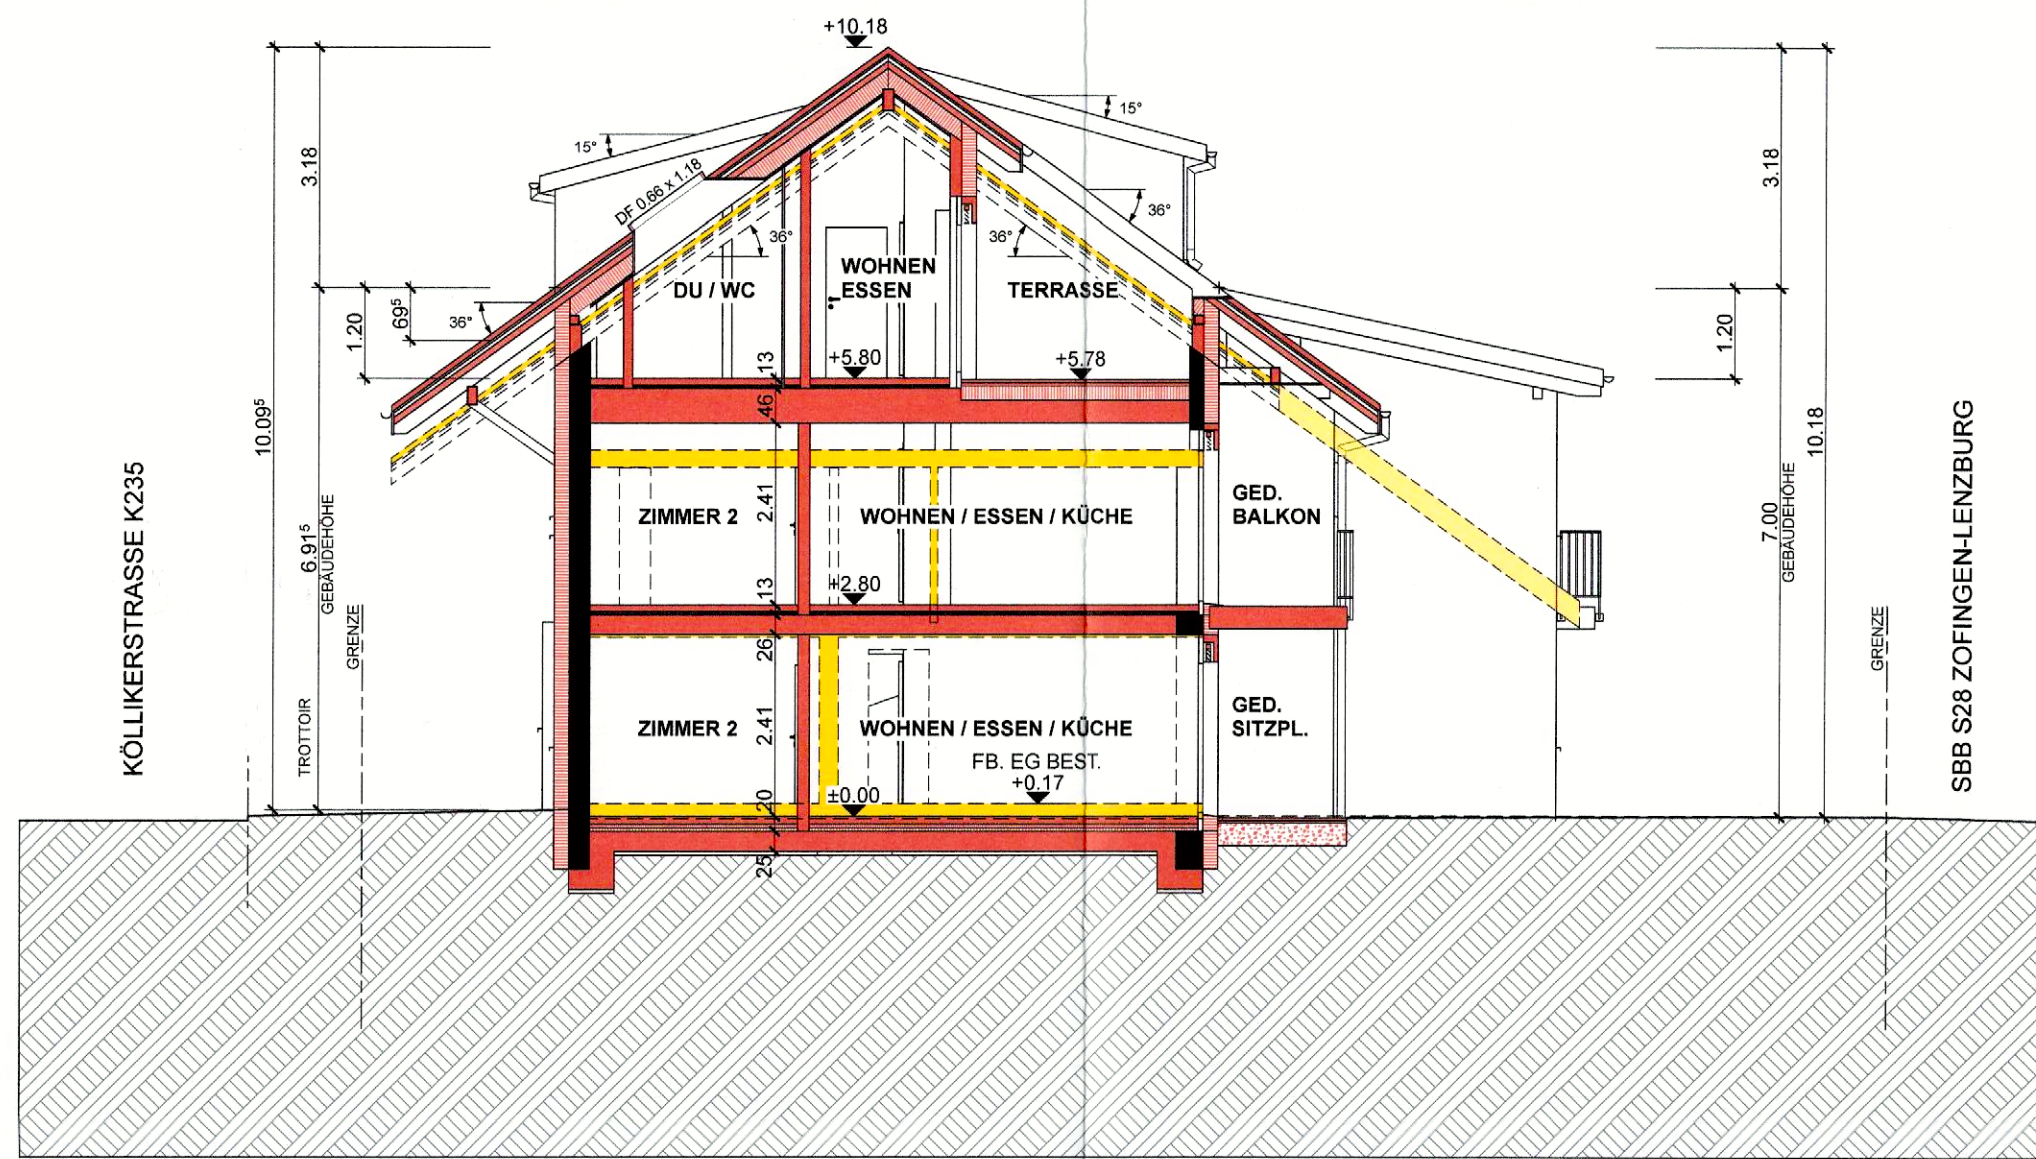


SCHNITT B-B

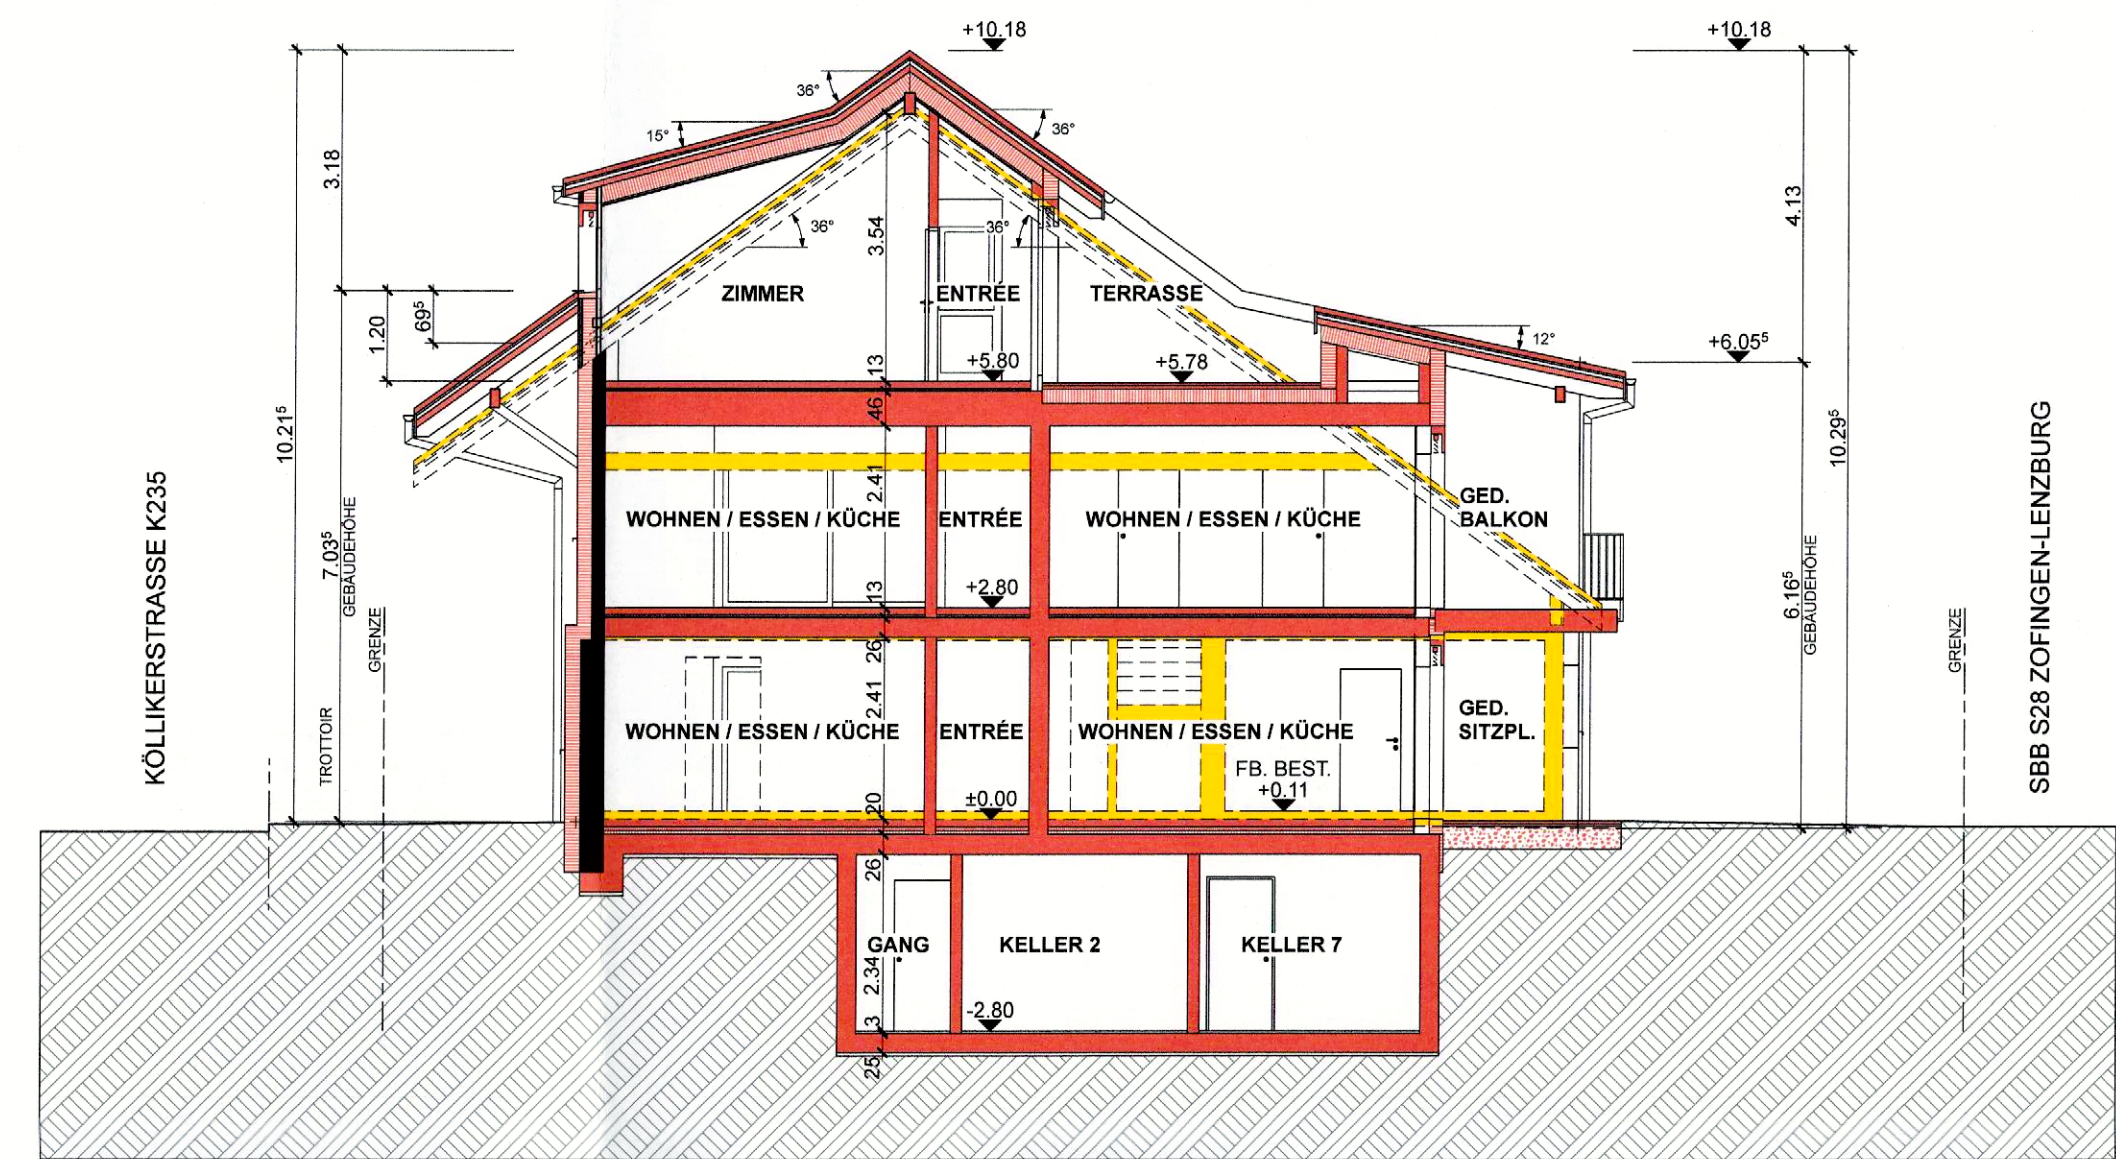

SCHNITT C-C

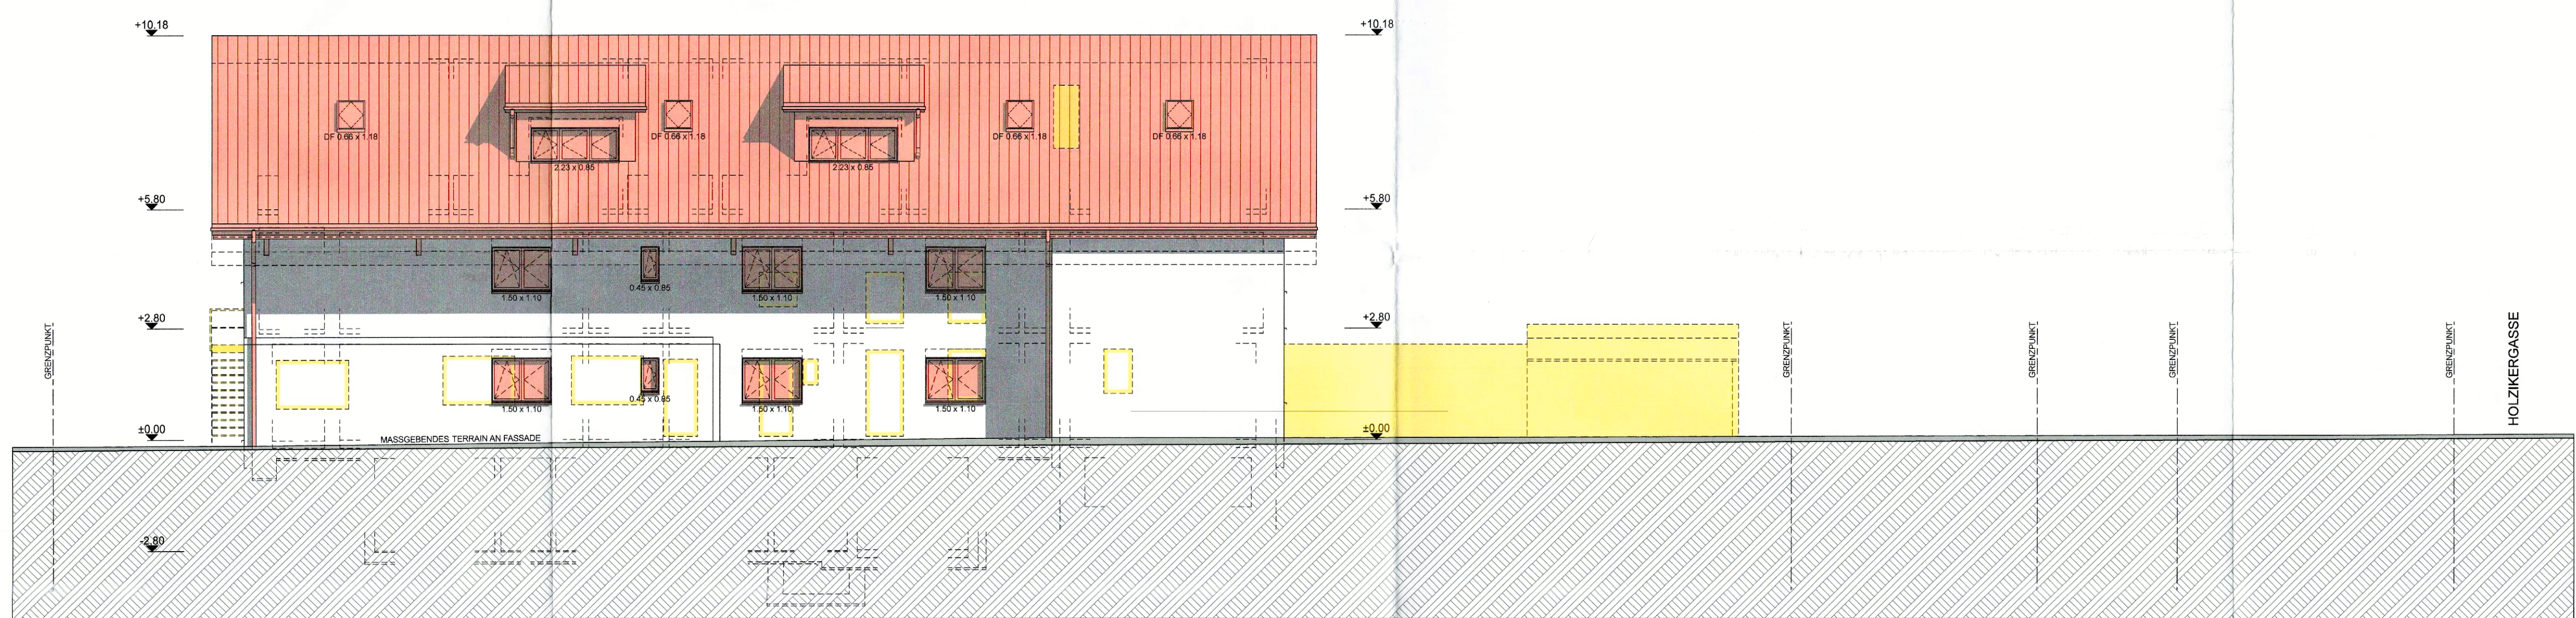

NORDWEST-FASSADE

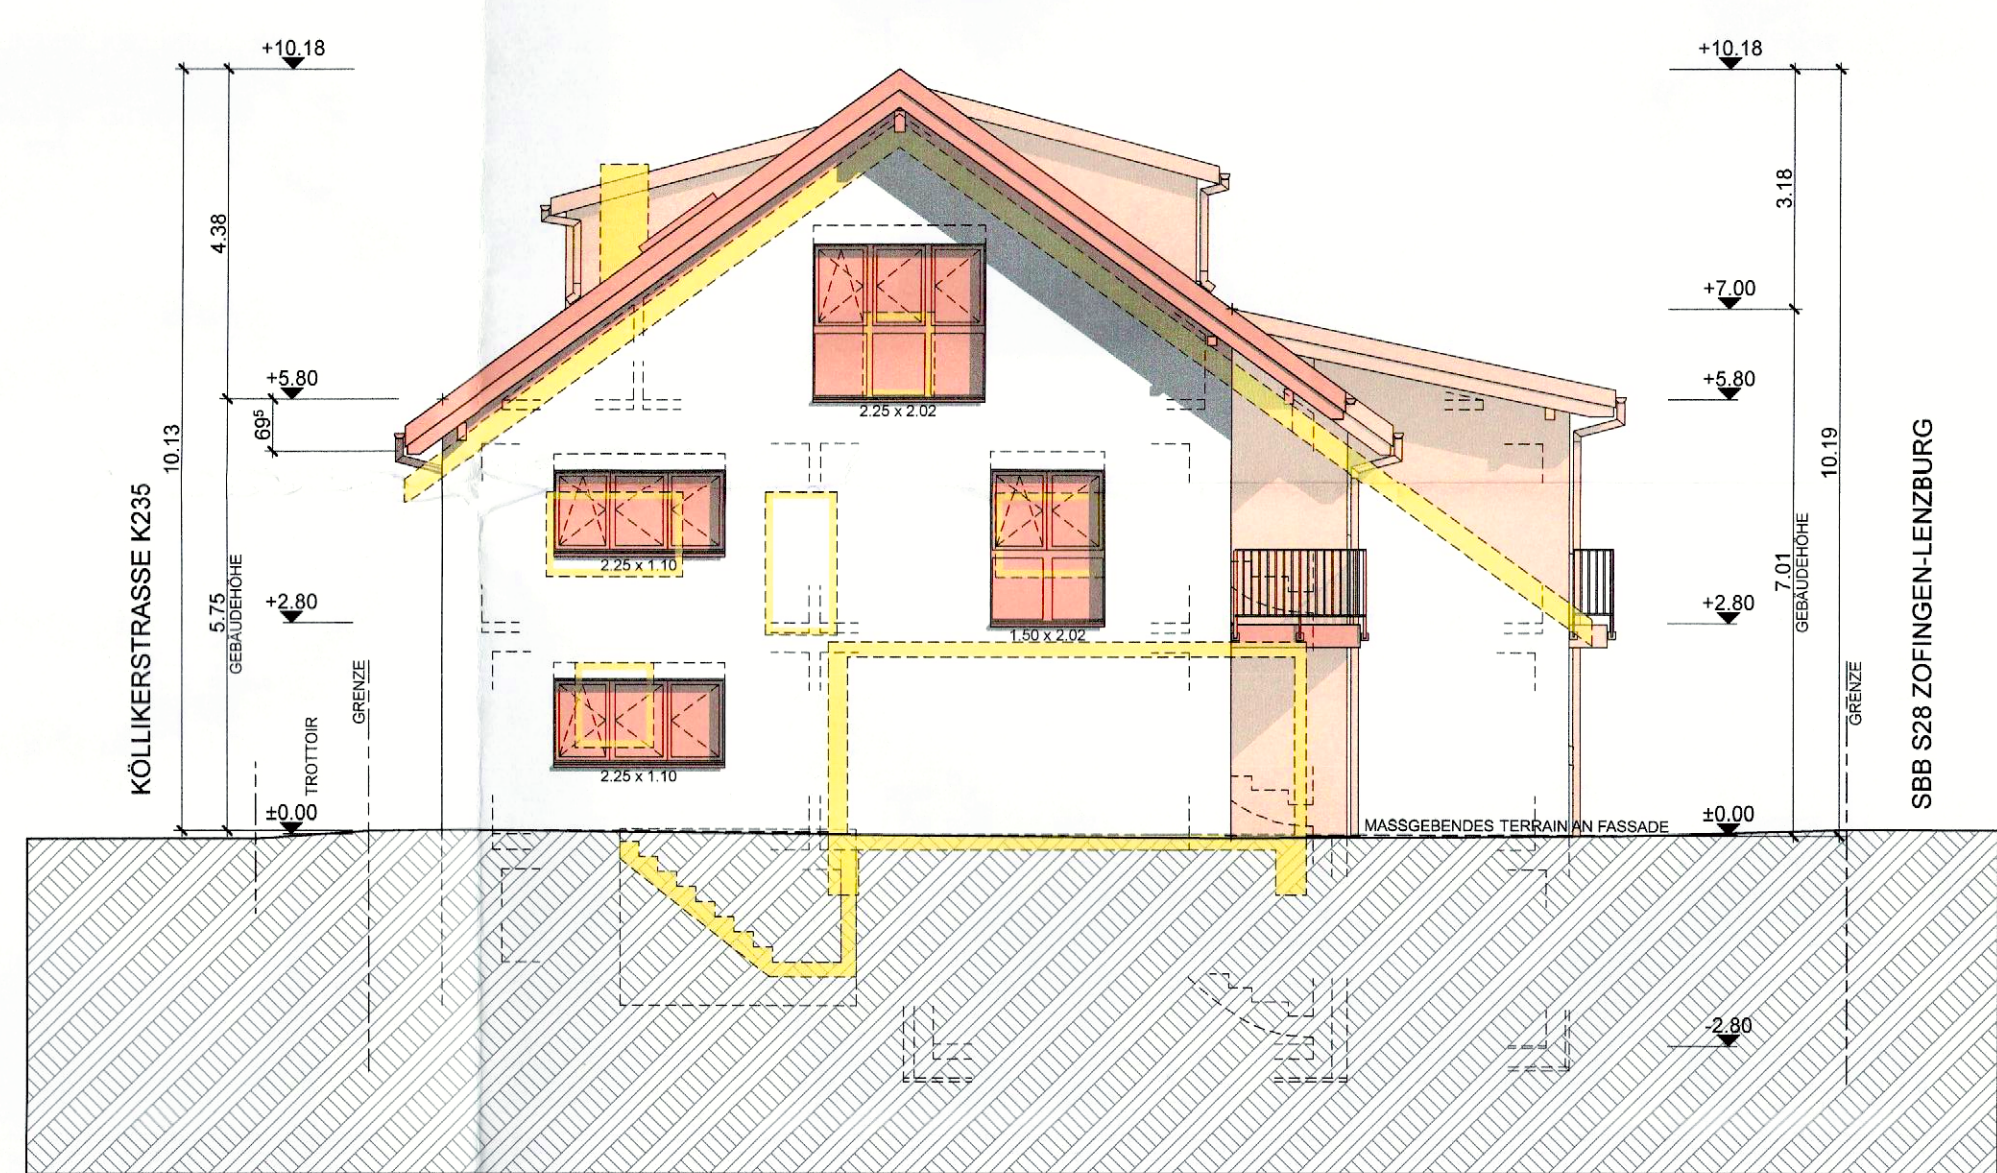

SÜDWEST-FASSADE



SÜDOST-FASSADE



NORDOST-FASSADE