



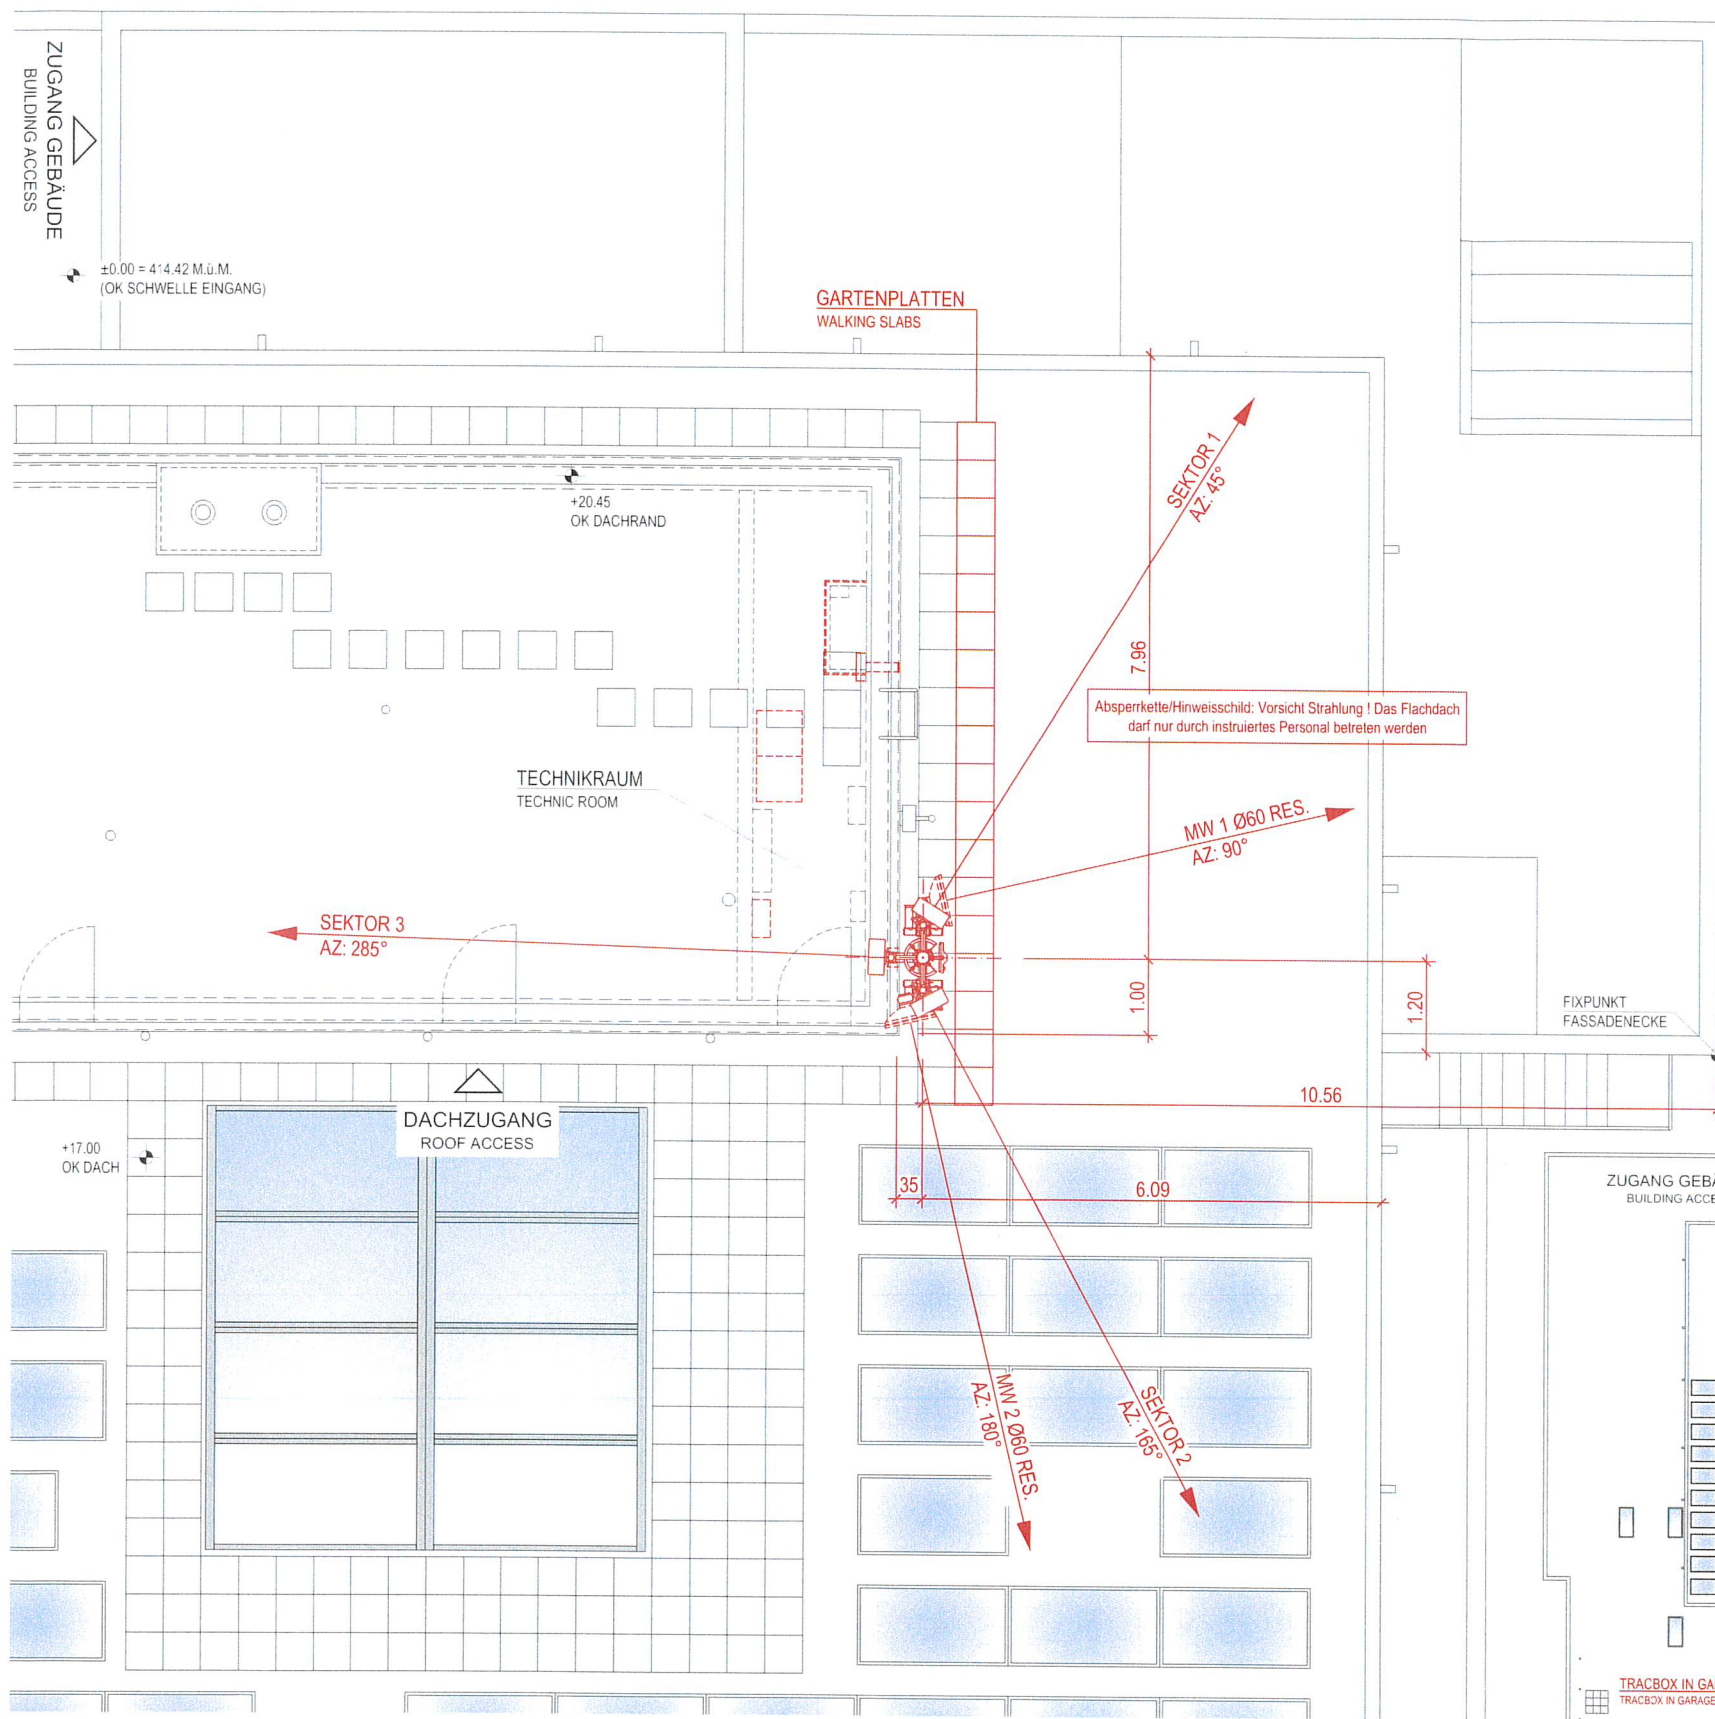

GRUNDRISS 1:100
GROUNDPLAN 1:100

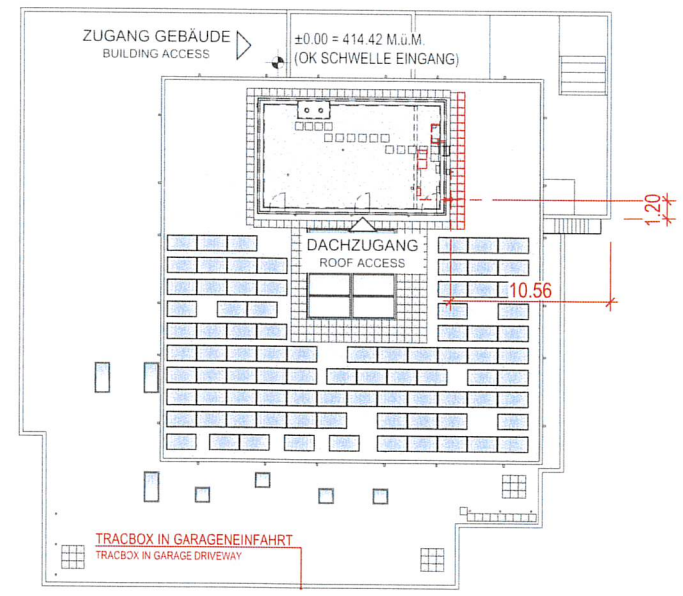

GRUNDRISS 1:500
GROUNDPLAN 1:500

6120

BAUHERR

BAUHERR:
SALT MOBILE SA
RUE DU CAUDRAY 4
1020 RENENS 1

DATUM: 30. JUNI 2025

GRUNDEIGENTÜMER 1:
EINWOHNERGEMEINDE OBERENTFELDEN
DORFSTRASSE 7
5036 OBERENTFELDEN

DATUM: 26.5.25

GRUNDEIGENTÜMER 2:
POST IMMOBILIEN AG
WANKDORFALLEE 4
3030 BERN

DATUM: 26.5.25

PROJEKTVERFASSER:
CABLEX AG
TANNACKERSTRASSE 7
3037 GÜMLIGEN

DATUM: 30. JUNI 2025

cablex AG

SITE ID
AG_0601A

GSM ER ID
AG_0601

UMTS ER ID

EINGANG
10. Juli 2025
Planung und Bau
Oberentfelden

BP-DRAW

BRANDSCHUTZVERKLEIDUNG
BEST. LÜFTUNG
TECHNIK SALT
TECHNIC SALT
FORT- / ZULUFT
LEITER
LADDER
SIRENEN
SIRENS
UV SALT
UV SALT
EINGANG
ENTRANCE

GRUNDRISS TECHNIKRAUM 1:100
GROUNDPLAN TECHNIC ROOM 1:100

0 1m 5m

13°

77°

BESTEHEND
EXISTING
ABBRUCH
DEMOLITION
NEU
NEW

NETWORK PROVIDER:

Salt.

SALT MOBILE SA
RUE DU CAUDRAY 4
CASE POSTALE
CH-1020 RENENS
FON +41 (0)21 216 10 10
FAX +41 (0)21 216 15 15

REV-H
REV-G
REV-F
REV-E
REV-D
REV-C
REV-B
REV-A

GA DRAWINGS
BP DRAWINGS
DETAIL DRAWINGS
AB DRAWINGS

SCALE
1:100 / 1:500

DRAWN
T.B.

CHECKED + APPROVED
DSC

DATE
20.01.2025

TITEL
TOP VIEW
OBERENTFELDEN GEMEINDEHAUS
DORFSTRASSE 7, 5036 OBERENTFELDEN

SITE NR.
AG_0601A

PAGE
01/03