

BAUOBJEKT:
UMBAU + ERWEITERUNG
BEST. MEHRFAMILIENHAUS
PARZELLE 78
KÖLLIKERSTRASSE 29
5036 OBERENTFELDEN

BAUHERR:
AIDA IMMOBILIEN AG
SPORTPLATZWEG 2
5722 GRÄNICHEN


OBERGESCHOSS
DACHGESCHOSS

PL. NR. 2502 - 302
MST. : 1:100
DATUM 11.6.2025
PLANGRÖSSE 63 x 60
GEZEICHNET AH
REVIDIERT

EINGANG
15. Okt. 2025
Planung und Bau
Oberentfelden

BAUHERR
Klaus Ruf
ARCHITEKTUR
GENERALUNTERNEHMUNG

SUHRENMATTSTR. 36
5035 UNTERENTFELDEN
TEL 062 737 44 36
FAX 062 737 44 37
MOBILE 079 460 63 28
E-MAIL k.ruf@architektur-ruf.ch

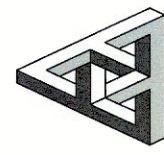

HÖHENFIXPUNKT POLYGON 4383 = 416.25 m ü.M. = -0.34
OK FB. ERDGESCHOSS = ±0.00 = 416.59 m ü.M.

DATUM: 13.6.2025

DER BAUHERR UND
GRUNDEIGENTÜMER:
AIDA IMMOBILIEN AG, SPORTPLATZWEG 2, 5722 GRÄNICHEN

DER ARCHITEKT:
KLAUS RUF ARCHITEKTUR / GU, SUHRENMATTSTR. 36, 5035 UNTERENTFELDEN


WERKLEITUNGEN:

- WASSER BEST. / NEU
- ELEKTRO BEST. / NEU
- SUNRISE BEST. / NEU
- FERNWÄRME BEST. / NEU
- SWISSCOM BEST. / NEU
- GAS BEST. / NEU
- WAS - SCHMUTZWASSERKANALISATION BEST. / NEU
- WAR - REINWASSERKANALISATION BEST. / NEU


HÖHENKOTEN:

- ±0.00 HÖHEN BEST. TERRAIN
- ±0.00 HÖHEN NEU

BESTEHEND
RÜCKBAU
NEU

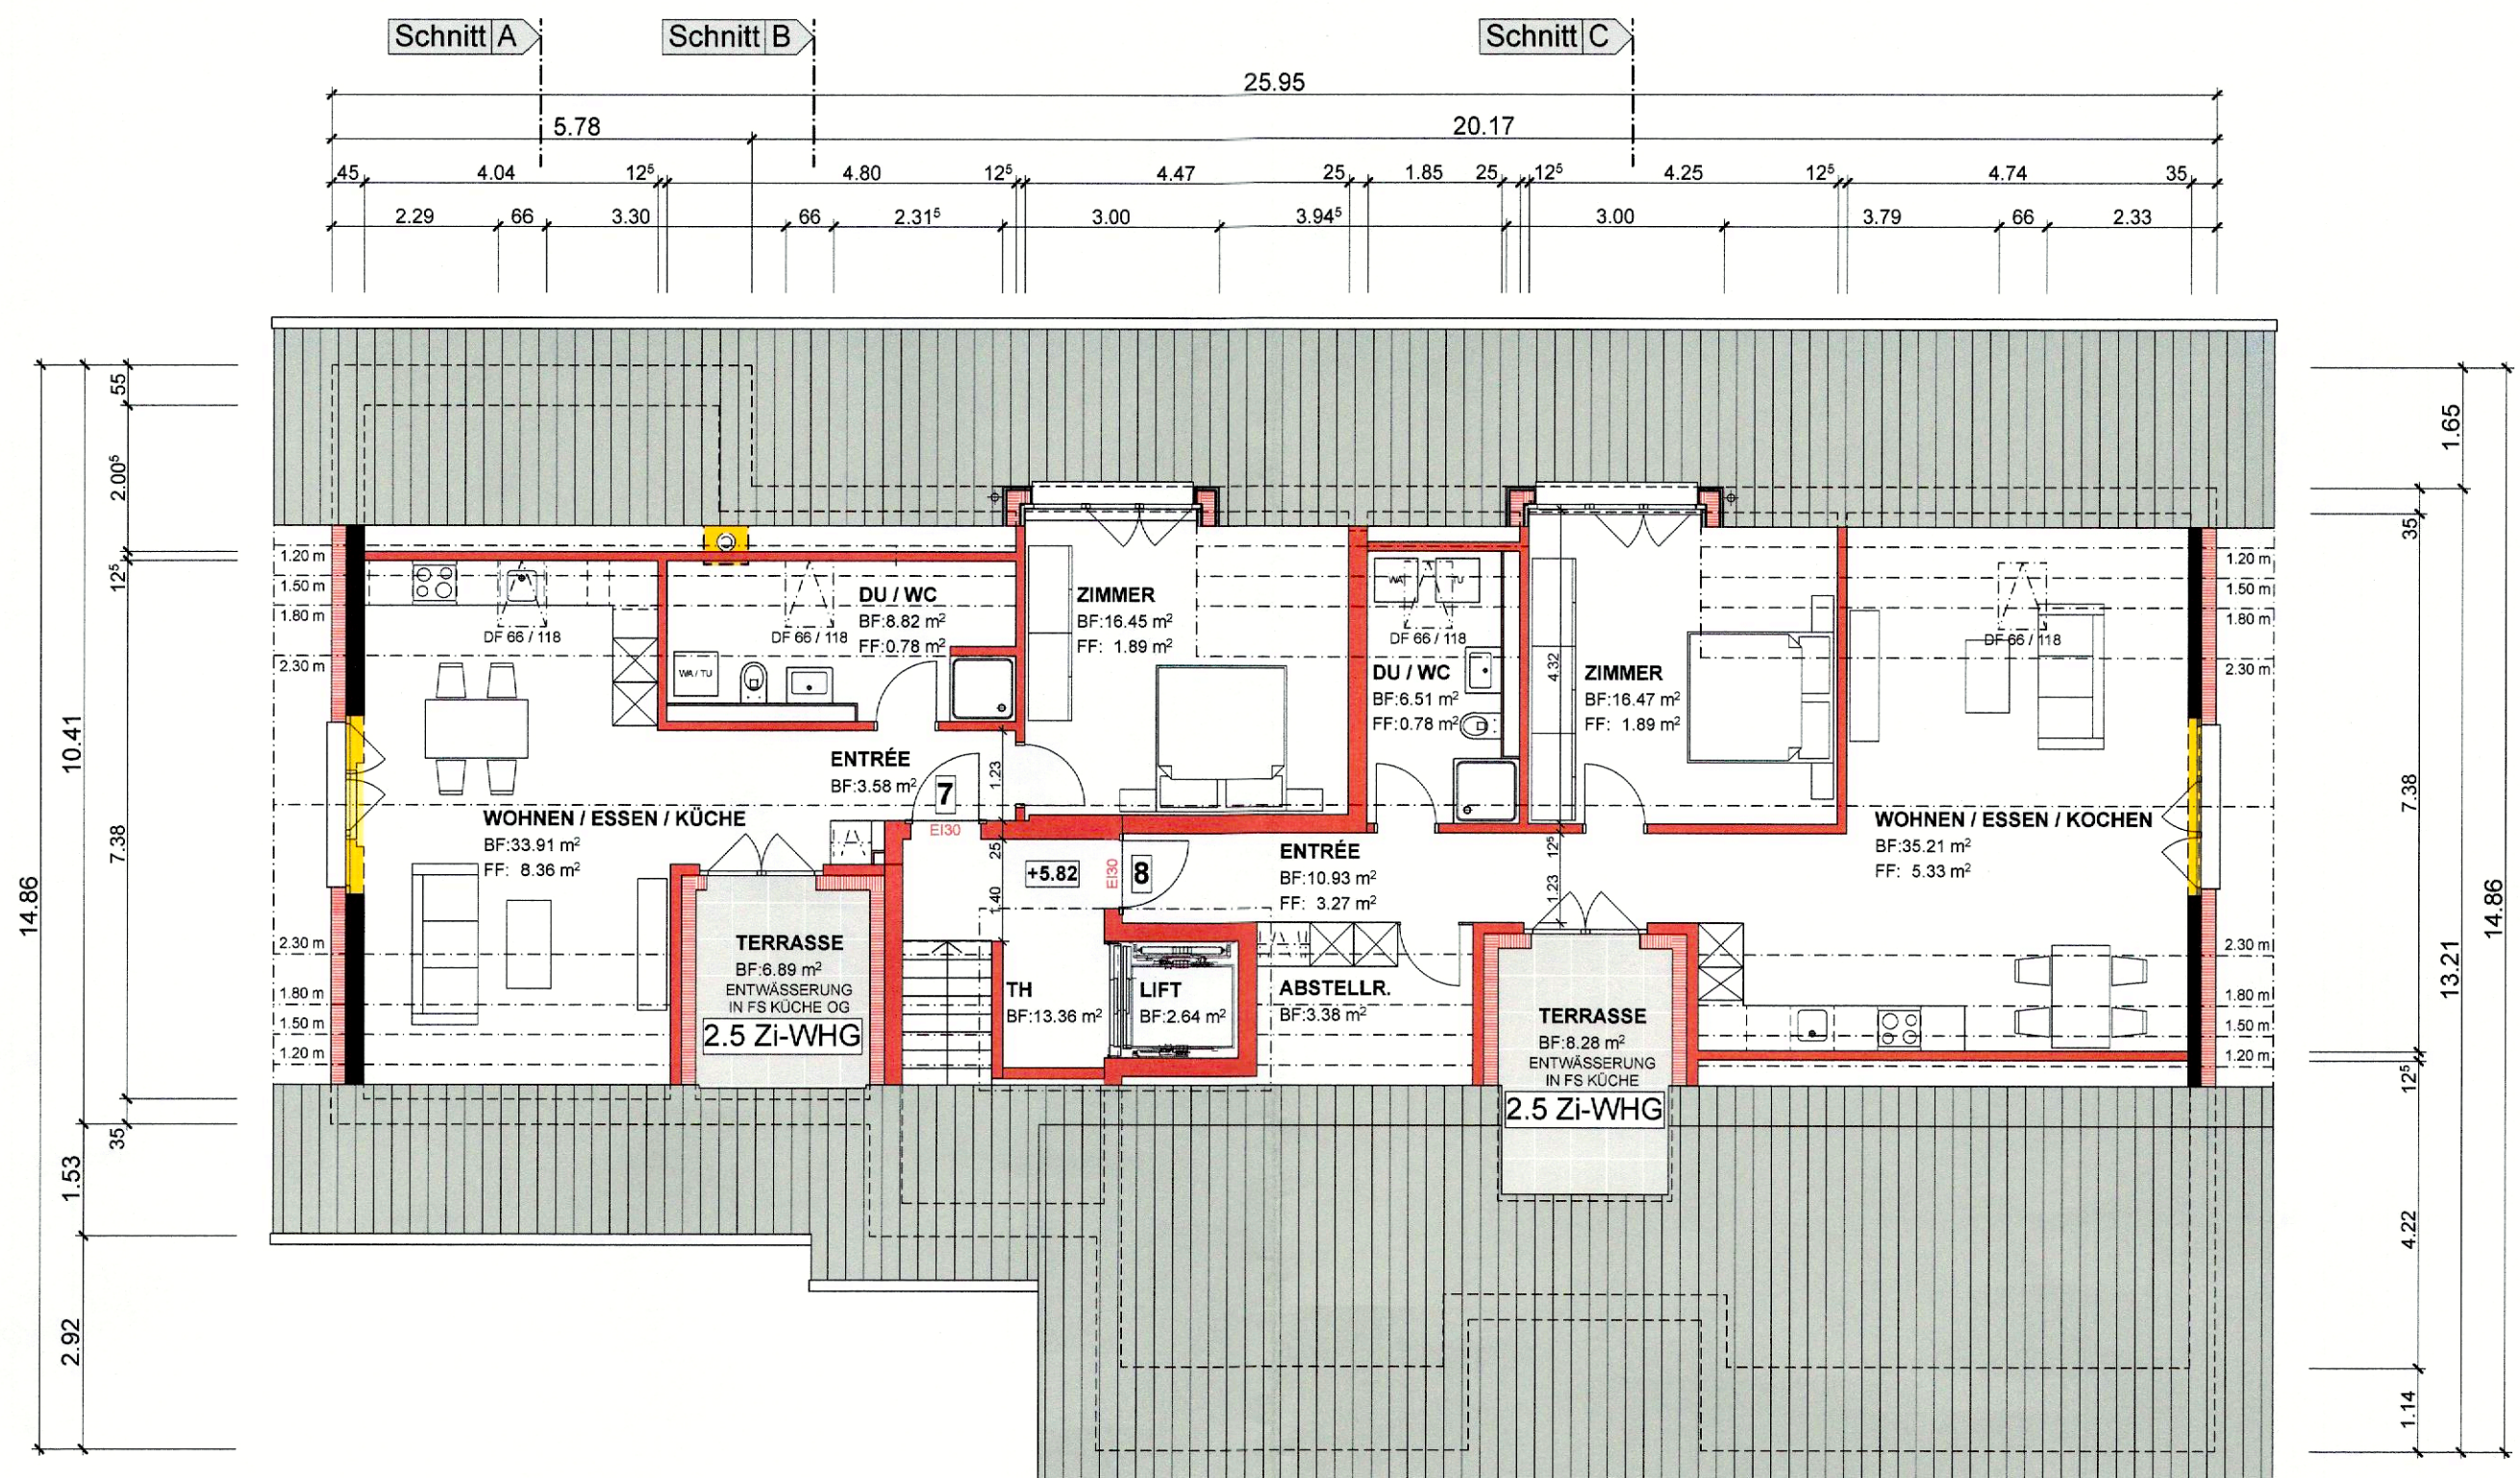

DACHGESCHOSS

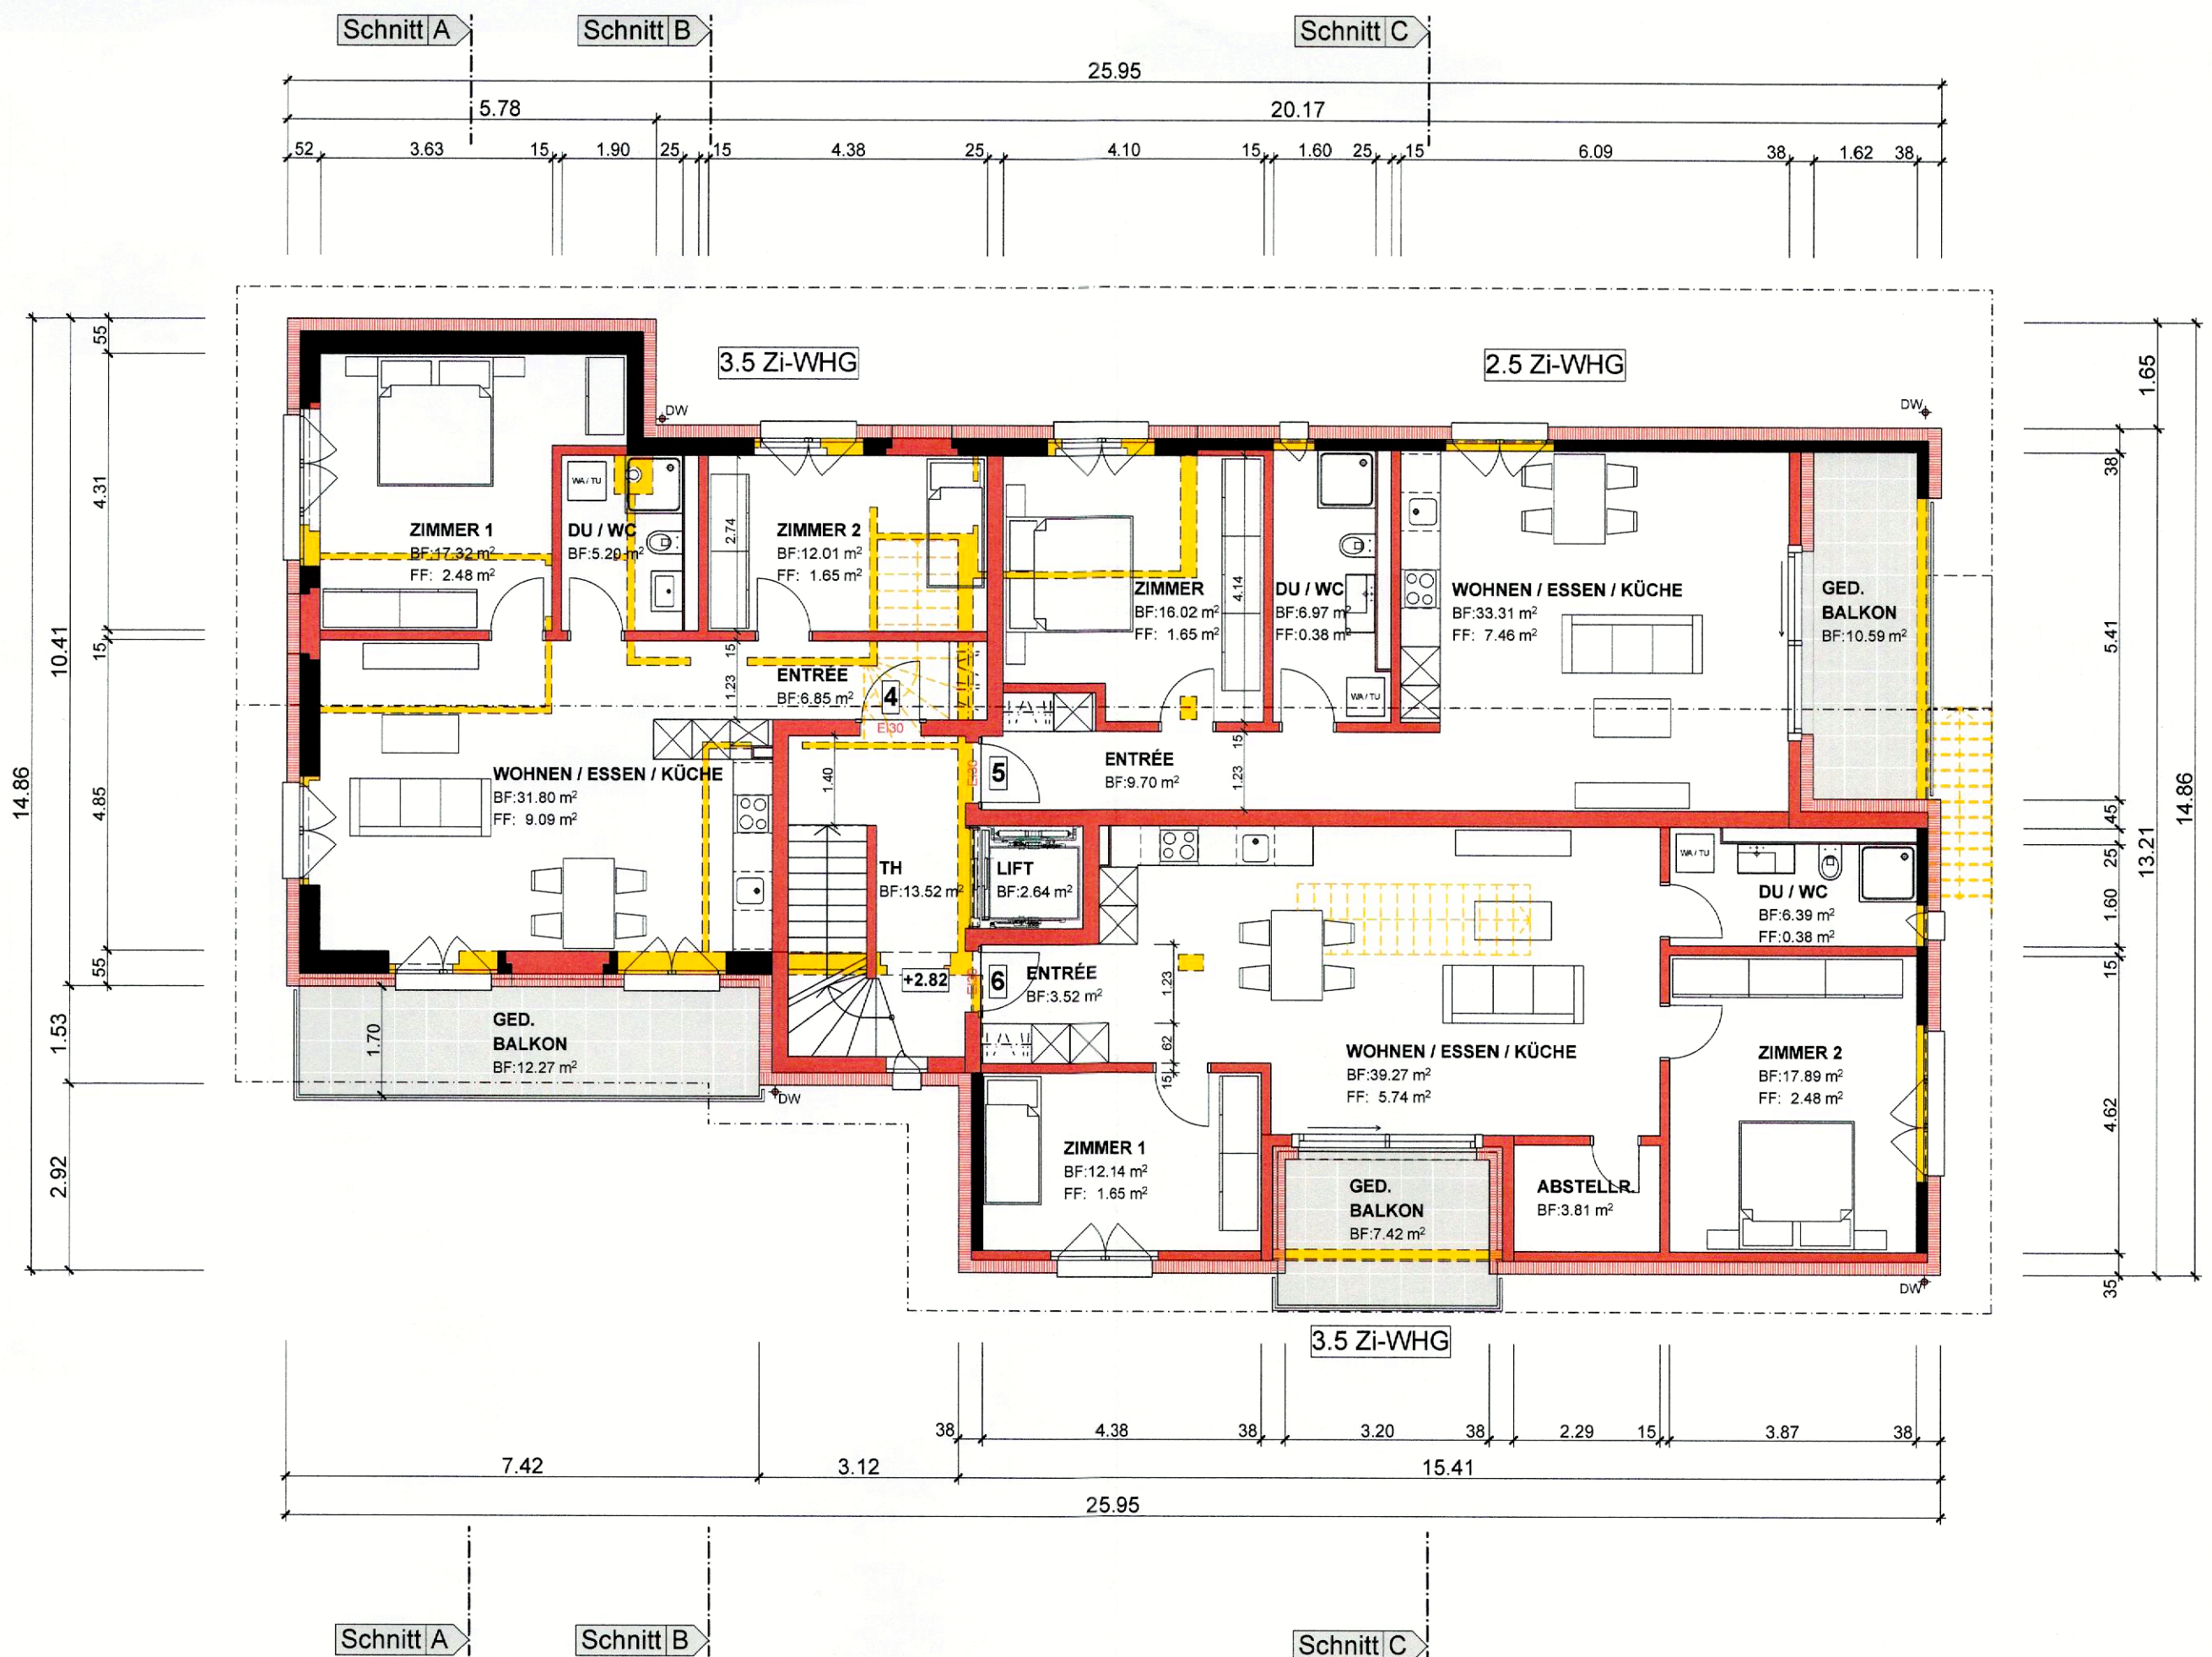

OBERGESCHOSS