

BAUOBJEKT:
UMBAU + ERWEITERUNG
BEST. MEHRFAMILIENHAUS
PARZELLE 78
KÖLLIKERSTRASSE 29
5036 OBERENTFELDEN

BAUHERR:
AIDA IMMOBILIEN AG
SPORTPLATZWEG 2
5722 GRÄNICHEN

SITUATION


PL. NR. 2502 - 300
MST.: 1:500

DATUM 11.6.2025
PLANGRÖSSE A3
GEZEICHNET AH
REVIDIERT 15.10.2025

Klaus Ruf

ARCHITEKTUR
GENERALUNTERNEHMUNG

SUHRENMATTSTR. 36
5035 UNTERENTFELDEN
TEL. 062 737 44 36
FAX 062 737 44 37
MOBILE 079 460 83 28
E-MAIL k.ruf@architektur-ruf.ch

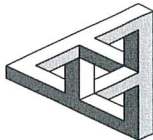

HÖHENFIXPUNKT POLYGON 4383 = 416.25 m ü.M. = -0.34
OK FB. ERDGESCHOSS = ±0.00 = 416.59 m ü.M.

DATUM: 15.10.2025

DER BAUHERR UND
GRUNDEIGENTÜMER:

AIDA IMMOBILIEN AG, SPORTPLATZWEG 2, 5722 GRÄNICHEN

DER ARCHITEKT:

KLAUS RUF ARCHITEKTUR / GU, SUHRENMATTSTR. 36, 5035 UNTERENTFELDEN


WERKLEITUNGEN:

- WASSER BEST. / NEU
- ELEKTRO BEST. / NEU
- SUNRISE BEST. / NEU
- FERNWÄRME BEST. / NEU
- SWISSCOM BEST. / NEU
- GAS BEST. / NEU
- WAS - SCHMUTZWASSERKANALISATION BEST. / NEU
- WAR - REINWASSERKANALISATION BEST. / NEU

HÖHENKOTEN:

- ±0.00 HÖHEN BEST. TERRAIN
- ±0.00 HÖHEN NEU

- BESTEHEND
- RÜCKBAU
- NEU
- UMBAU

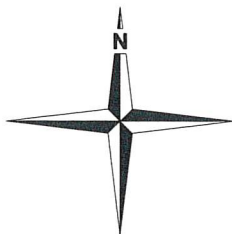

Oberentfelden

1:500

Plannummer: 66
Parzellennummer: 78,79

6141

BAUHERR



Katasterplankopie


Legende: www.cadastre.ch/legende

Datenqualität: Standard AV93

Datum: 27. Mai 2025

KANTON AARGAU

Nachführungsgeometer
Kreis Aarau

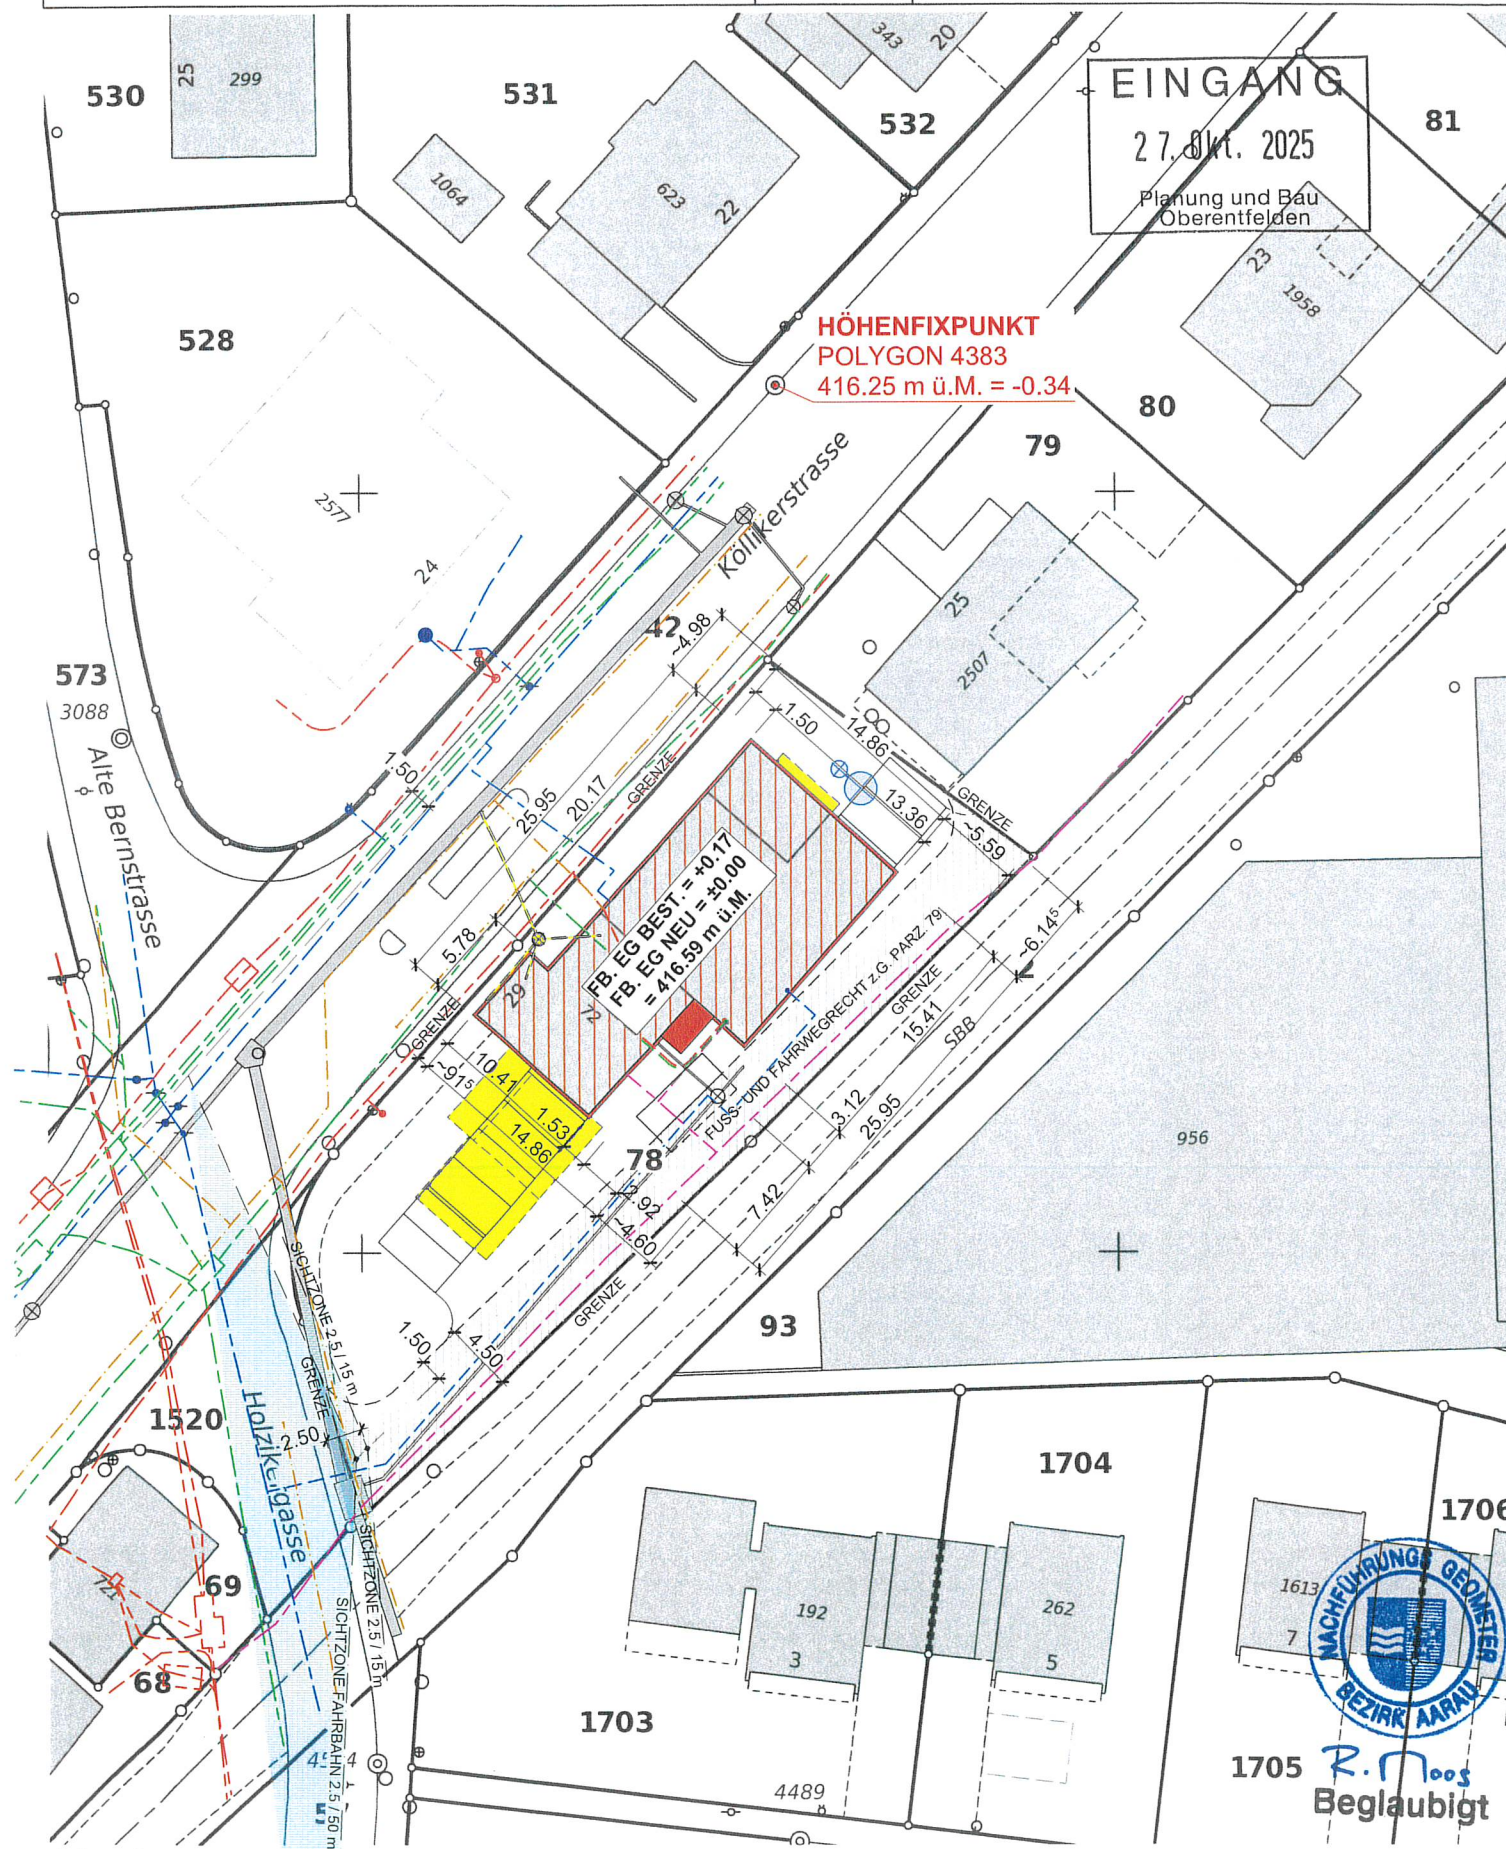

Achtung!

Parzellen mit unterstrichenen Nummern sind an einer Mutation beteiligt und im Grundbuch noch nicht rechtskräftig eingetragen.

