


x Seitenverglasung Balkon L=2895mm x H=2465mm

Wohnung 9A -> 2 Stock

BAUHERR

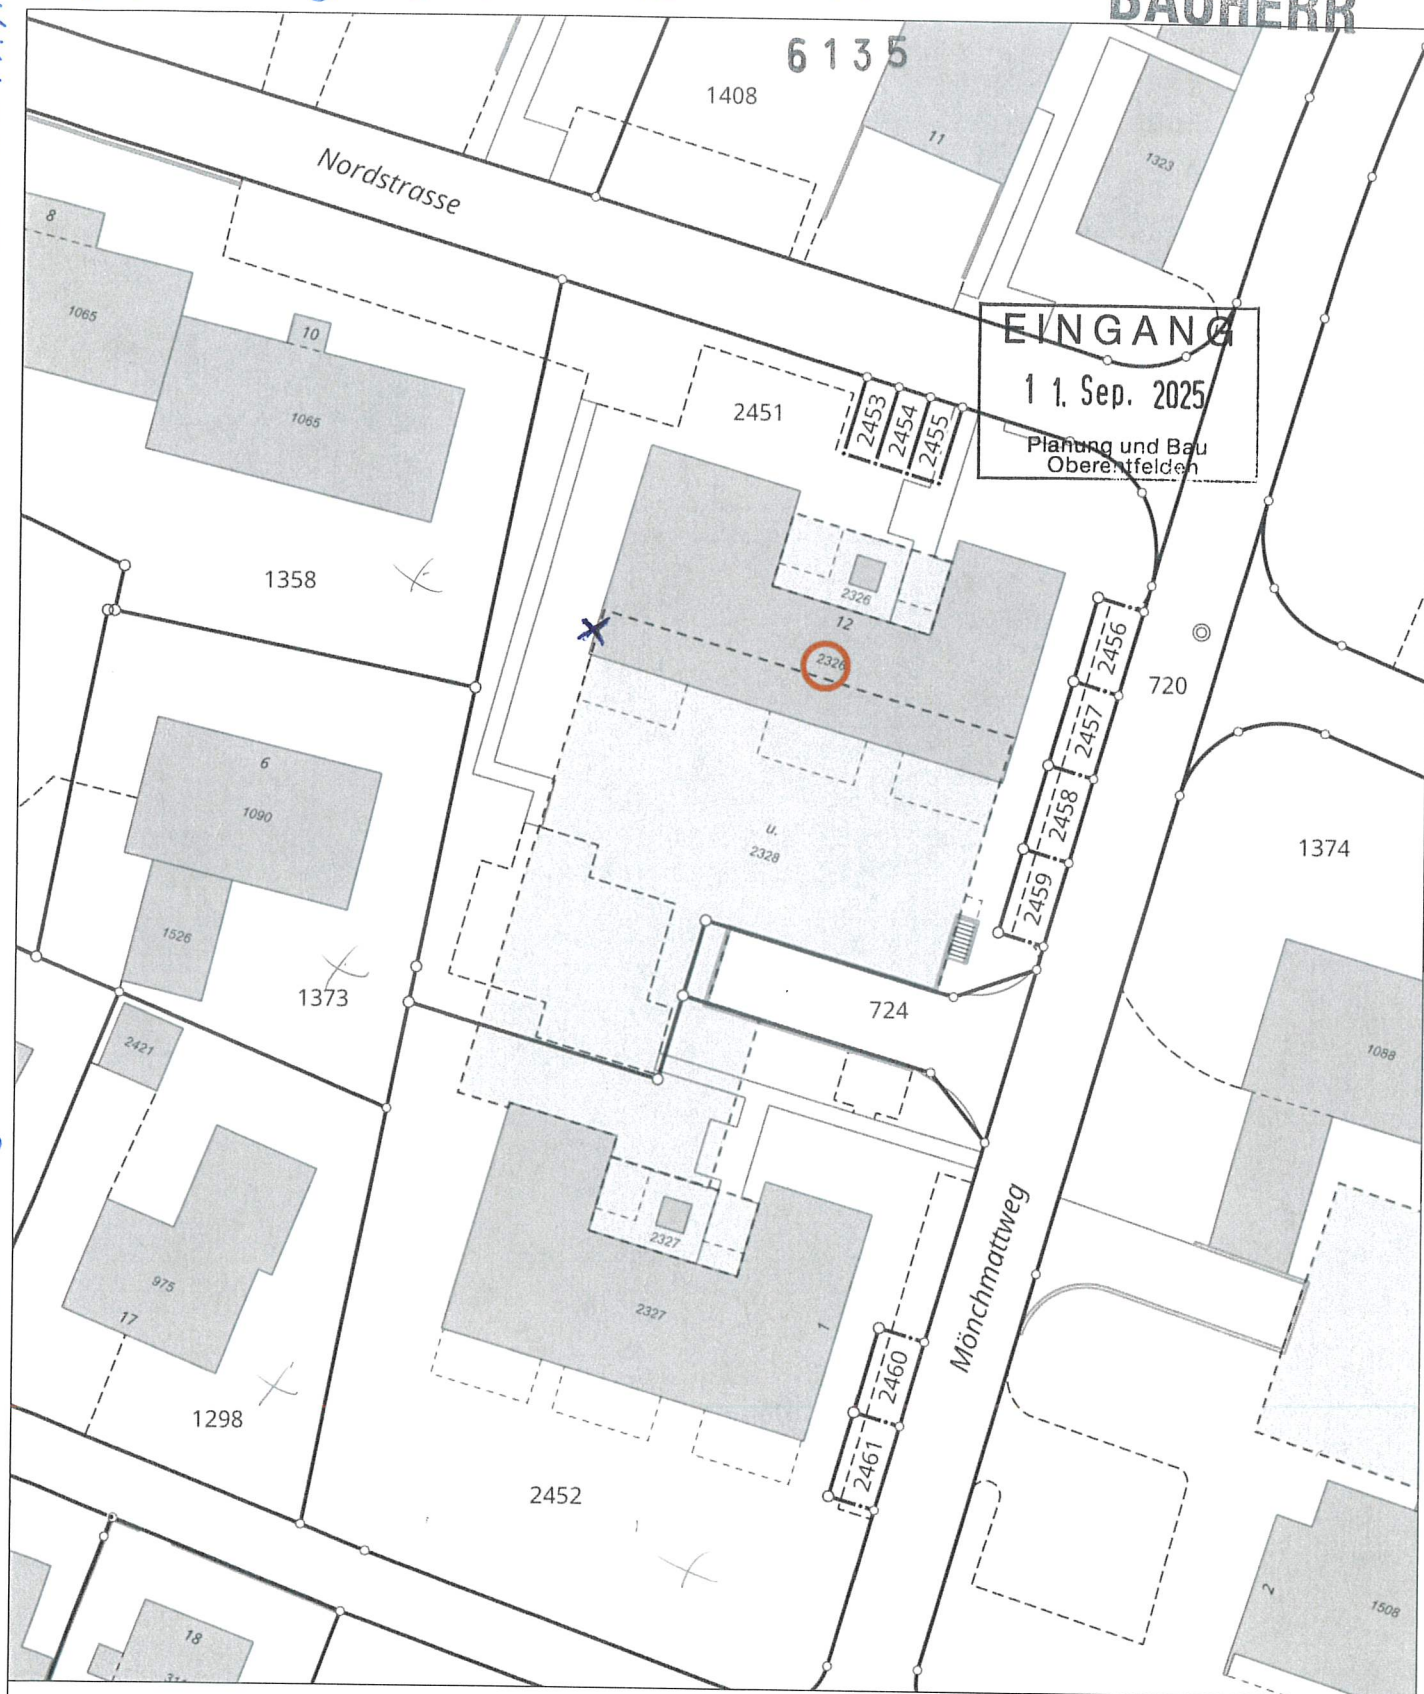

Gemeinde Oberentfelden
Dorfstrasse 7
5036 Oberentfelden
Tel: 062 / 737 51 50

Für dieses Dokument und dessen Inhalt behält sich der jeweils zuständige Datenherr alle Rechte vor. Die Weiterverwertung der Inhalte zum Zwecke der Bauplanung, der Auskunftserteilung an Dritte sind ohne dessen ausdrückliche Zustimmung verboten. Der rechtskräftige Zustand, die Aktualität und die Genauigkeit der Inhalte sind immer beim jeweiligen Datenherr nachzufragen. Höhenangaben sind vor jeder Anwendung zu überprüfen.

© geoPro Suisse AG, weitere Quellen: ©swisstopo und Daten des Kantons Aargau



Gemeinde: Oberentfelden
Landinformationssystem
Ausgabedatum: 11.09.2025

Original-Massstab: 1:500



Sie nutzen den WebGIS-Dienst der geoPro Suisse AG

Für Fragen zum Produkt kontaktieren Sie uns unter
webgis@geoprosuisse.ch

J. Amiguel N. S. S. C. A.