6151 **BAUHERR**

Gemeinde Oberentfelden

Kanton Aargau

EINGANG
26. Jan. 2026
Planung und Bau
Oberentfelden

Alte Bernstrasse

Baugesuch für neue Poller am Gehwegrand

Baugesuchsplan 1 : 200

PROJEKTVERFASSER	FORMAT: 30 / 168	DRUCK: 12.09.2025		
BERGER WENGER PLATTNER AG INGENIEURBÜRO FÜR HOCH- UND TIEFBAU Laurenzenvorstadt 119 5000 Aarau T: 062 822 39 88 info@bwp-ing.ch	PLAN NR:	DATUM:	E	2	K
	01	12. September 2025	rb	sf	rb
	OBJEKT NR: 4732				

Legende:

Bestand

- beef. Poller gehwegseitig, werden abgebrochen
- beef. Poller, bleibt

Projekt

- 3 - 2Stück n.n.

neuer Poller (Fahrbahnseitig vorläufig)

Unterschriften:

Grundeigentümer/in:
Oberentfelden, GEMEINDE OBERENTFELDEN
26. JAN. 2026
Ersatzmann Gemeinderat (Ort/Datum) Gemeinderat Gemeindeschreiber

Bauherrschaft:
Oberentfelden, GEMEINDE OBERENTFELDEN
26. JAN. 2026
Ersatzmann Gemeinderat (Ort/Datum) Gemeinderat Gemeindeschreiber

Projektverfasser
Aarau, 12.09.2025

Ingenieurbüro BWP AG

Schema

Neue Poller am Gehwegrand
- bestehende Gehwegbreite ca. 1.75m
- bestehende Fahrbahnbreite ca. 5.00m
(Zone 30 mit Tempo 30 Signalisation)
- minimale Gehwegbreite im Lichtraumprofil 1.00m
(DZ Strassenreinigung/ Schneepflug)
- Polsterabstand zu Fluchtfahrbahn 2.00m
- Abstand Poller zu Poller max. 6.00m
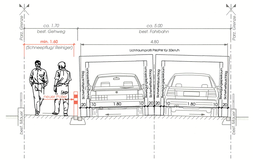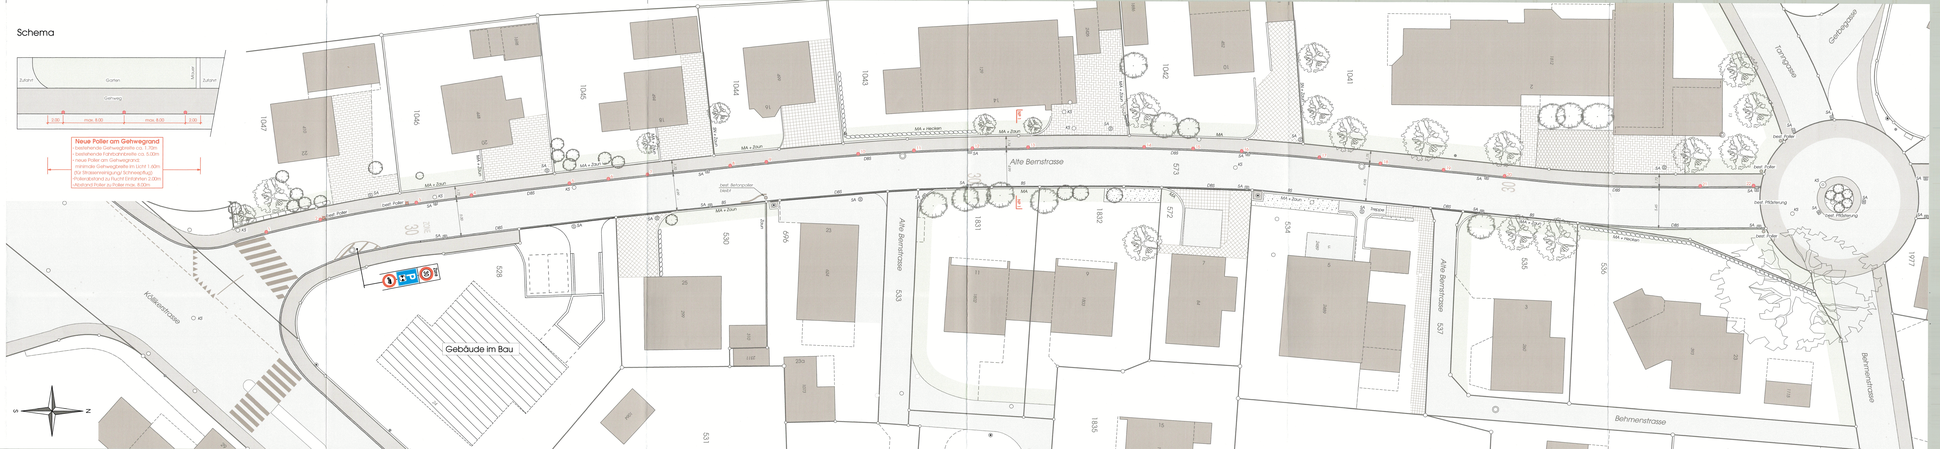
Normalprofil 1:50