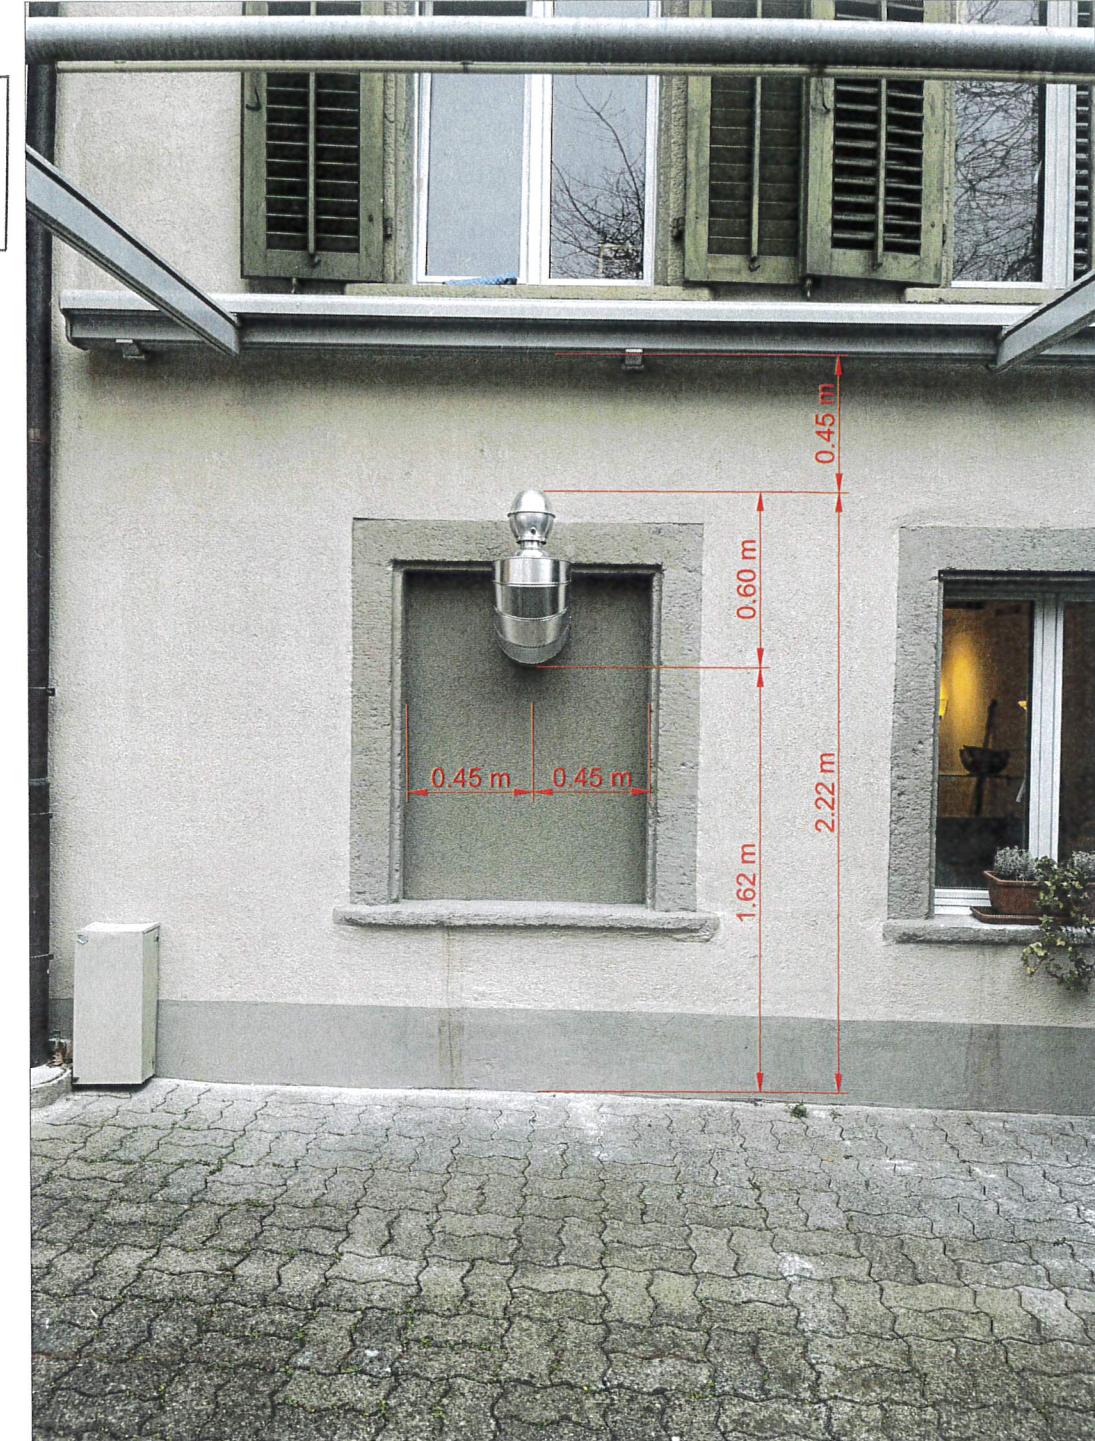
Ostfassade 1:100Foto Abluftrohr Elektro-Pizzaofen**Bauherr / Projektverfasser / Grundeigentümer:**

Einwohnergemeinde Oberentfelden

Dorfstrasse 7
5036 Oberentfelden

GEMEINDERAT OBERENTFELDEN

 Yvette Körber,
 Gemeindeammann

 Florian Semmler,
 Gemeindeschreiber

Legende:

- Bestehend
- Neu
- Abbruch

Ort / Datum:

OE, 20. JAN. 2026

	GEWEINDE OBERENTFELDEN
Yvette Körber	Florian Semmler
Planung und Bau Dorfstrasse 7 CH-5036 Oberentfelden T +41 62 737 51 71 planungundbau@oberentfelden.ch	
MST: 1:100	Plannummer: 20260112 - 02
Plangrösse: A3	Gezeichnet: André Uebelhart
Datum: 14.01.2026	Revidiert: ---

Bauvorhaben:

**Installation Elektro-Pizzaofen mit Abluftrohr im Speisesaal
Gasthof Engel, Dorfstrasse 3, 5036 Oberentfelden**

Plantitel:

Ostfassade - Abluftrohr Elektrischer Pizzaofen

Bauherr / Planverfasser:

**Einwohnergemeinde Oberentfelden, Dorfstrasse 7,
5036 Oberentfelden**