


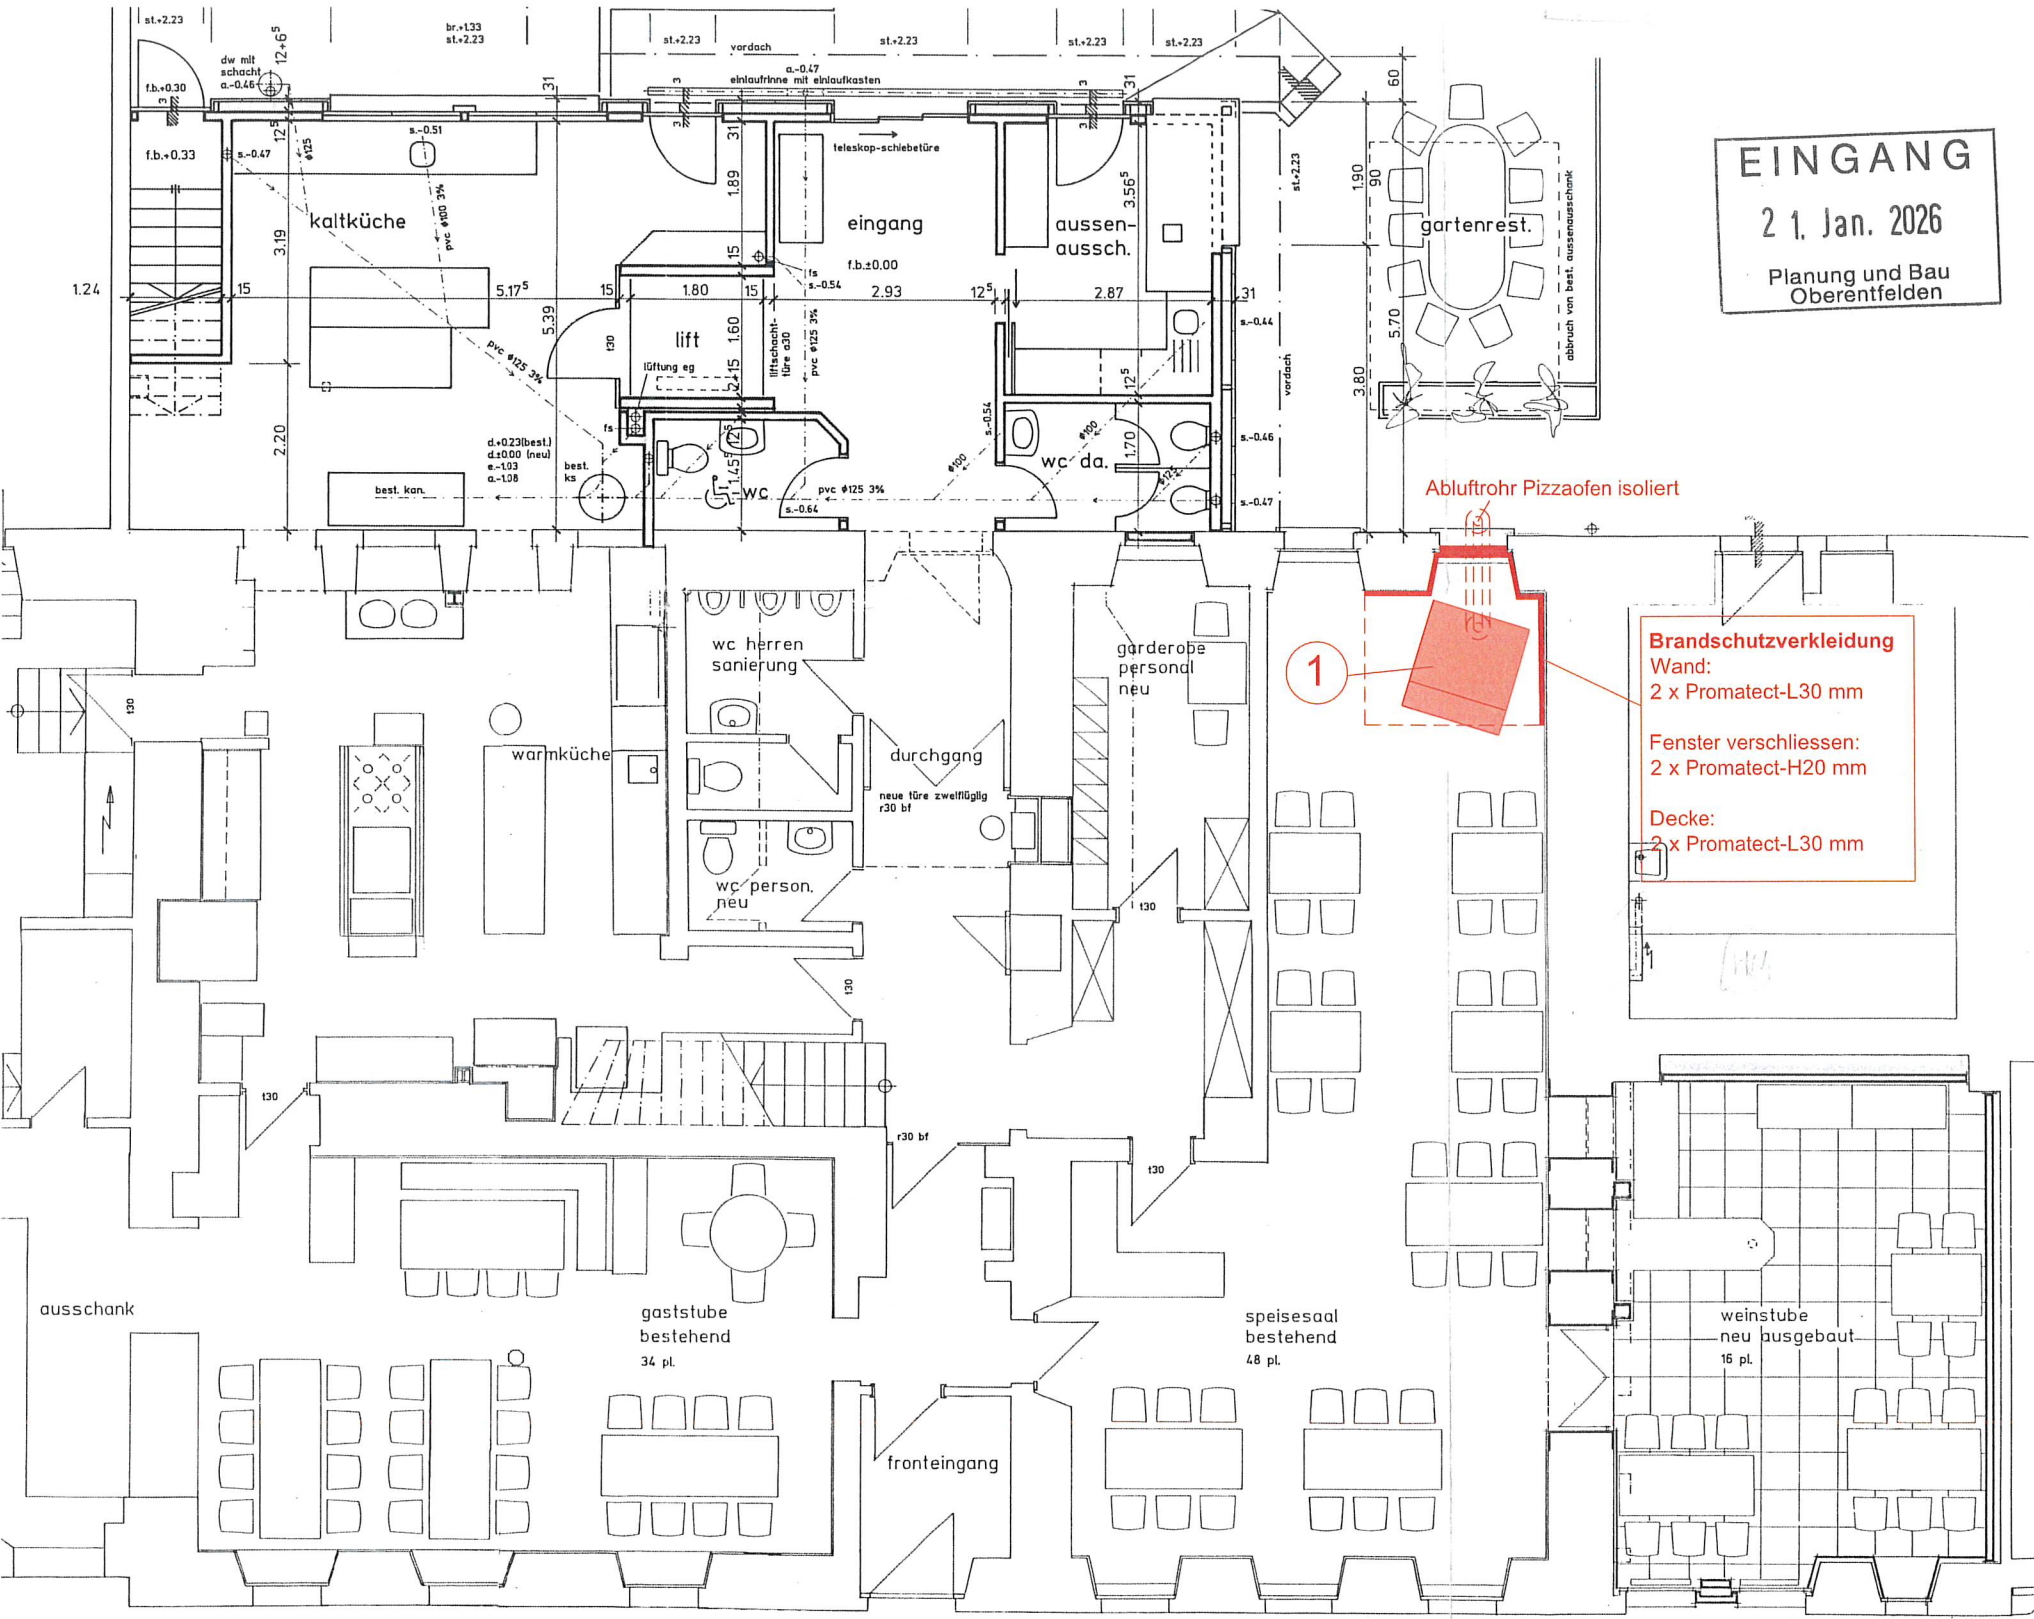

Erdgeschoss 1:100

1 Elektro-Pizzaofen

- Legende:
- Bestehend
 - Neu
 - Abbruch

EINGANG
21. Jan. 2026
Planung und Bau
Oberentfelden

Abluftrohr Pizzaofen isoliert

Brandschutzverkleidung
Wand:
2 x Promatect-L30 mm
Fenster verschliessen:
2 x Promatect-H20 mm
Decke:
2 x Promatect-L30 mm



Foto Elektro-Pizzaofen im Speisesaal

Bauherr / Projektverfasser / Grundeigentümer:
Einwohnergemeinde Oberentfelden
Dorfstrasse 7
5036 Oberentfelden

GEMEINDERAT OBERENTFELDEN
Florian Sennler
Gemeindeammann
Gemeindeschreiber

Ort / Datum: 20. JAN. 2026

Planung und Bau
Dorfstrasse 7
CH-5036 Oberentfelden
T +41 62 737 51 71
planungundbau@oberentfelden.ch

Bauvorhaben:
Installation Elektro-Pizzaofen mit Abluftrohr im Speisesaal
Gasthof Engel, Dorfstrasse 3, 5036 Oberentfelden

Plantitel:
Erdgeschoss

Bauherr / Planverfasser:
Einwohnergemeinde Oberentfelden, Dorfstrasse 7,
5036 Oberentfelden

MST: 1:100	Plannummer: 20260112 - 03	Plangrösse: A3	Gezeichnet: André Uebelhart	Datum: 14.01.2026	Revidiert: ---
---------------	------------------------------	-------------------	--------------------------------	----------------------	-------------------