






Ostansicht

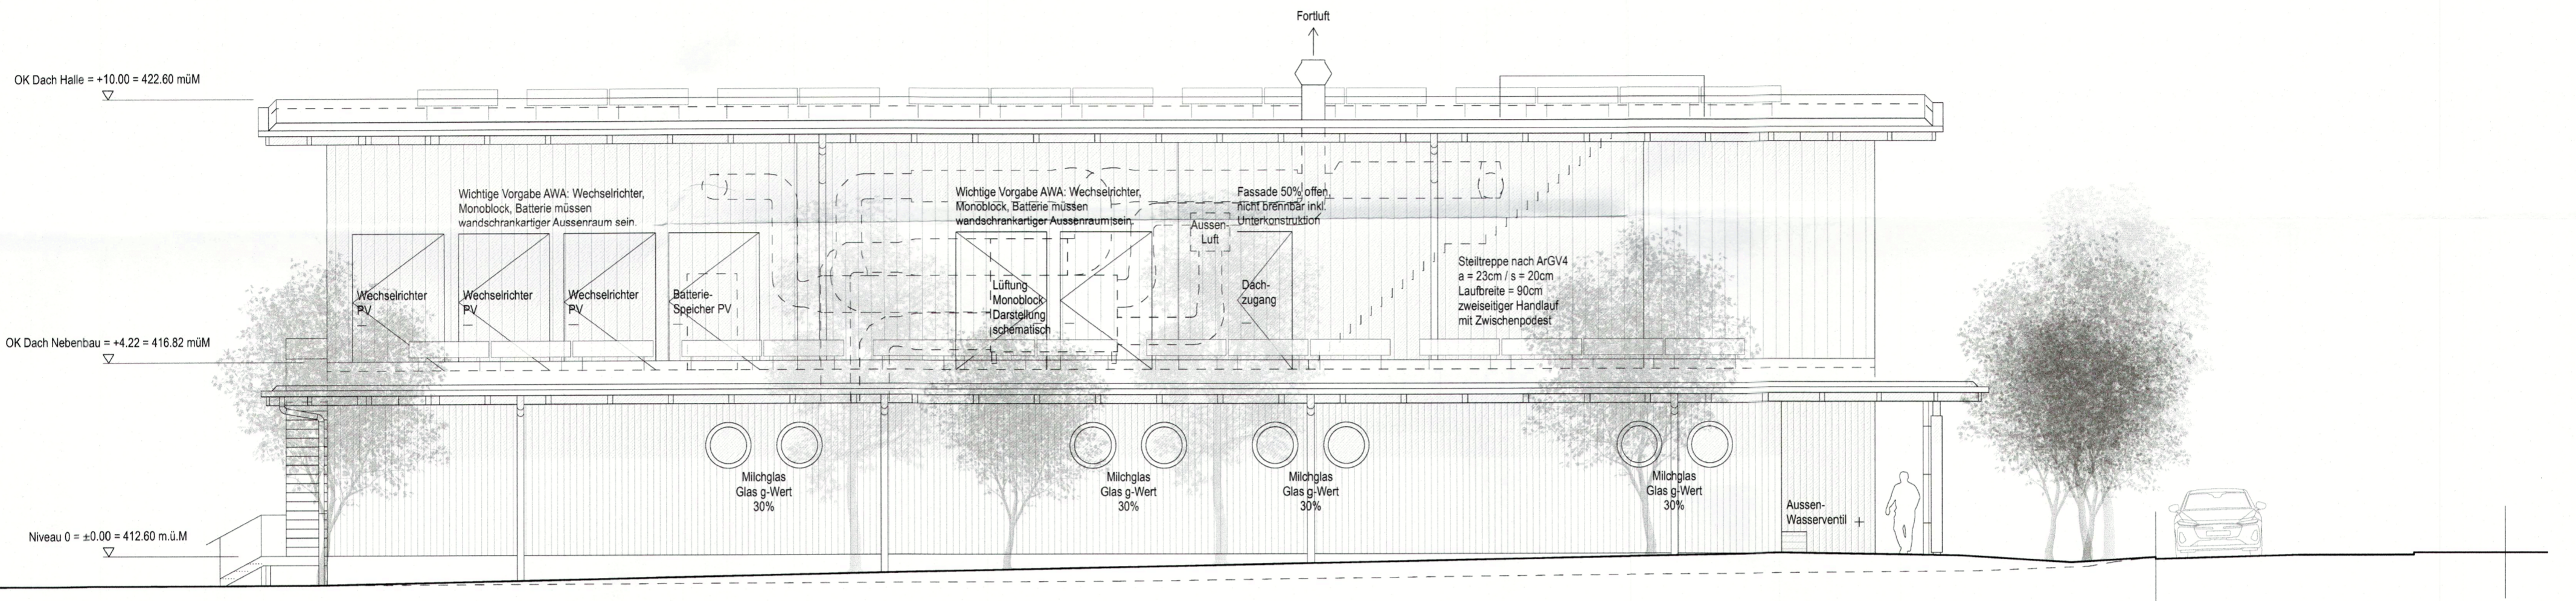

Südsicht

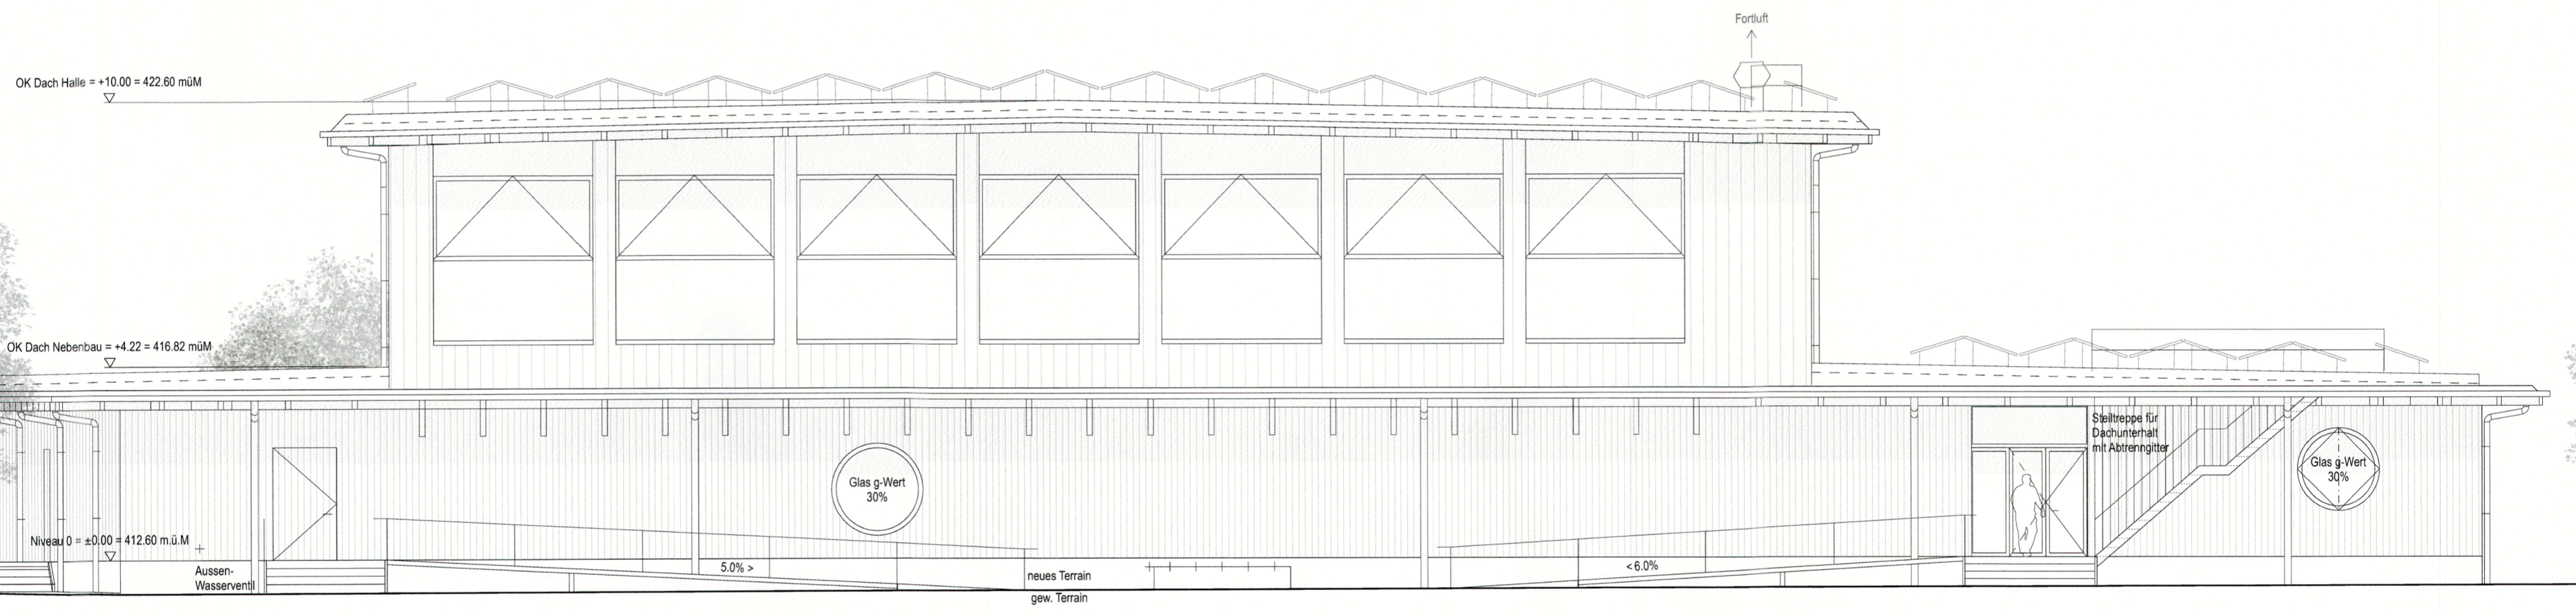

Westansicht

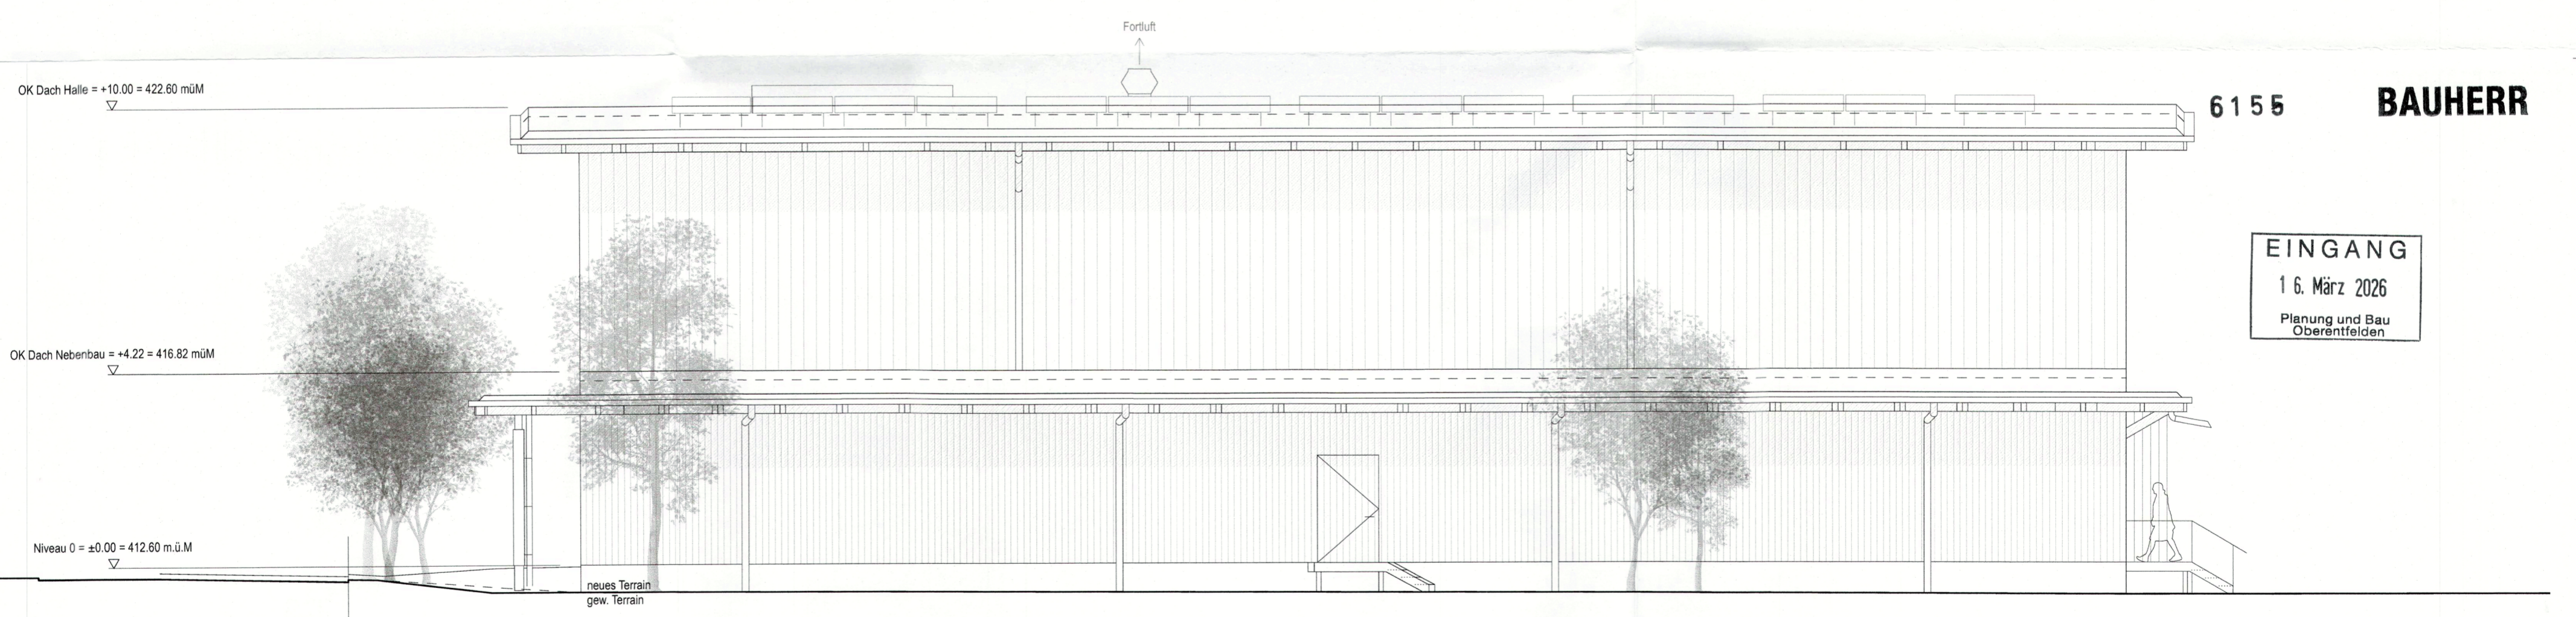

Nordansicht

6156 **BAUHERR**

EINGANG
16. März 2026
Planung und Bau
Oberentfelden

Kanton Aargau
Departement Finanzen und Ressourcen
Bauherr / Baurechtsnehmer
[Signature]
Grundeigentümer / Baurechtsgeber
[Signature]
Projektverfasser
[Signature]

BAUGESUCH ±0.00 = 412.60 müM 0 2 4 6 8 10m

 KANTON AARGAU		Departement Finanzen und Ressourcen Immobilien Aargau Tellstrasse 67, Postfach 2531, 5001 Aarau Tel. 062 835 35 00 Fax. 062 835 35 09	
AOID	Übergangslösung Sporthallen BFGS, Erlenweg 5036 Oberentfelden		MST
Plan-Nr:	Ansichtsplan Ansichten		Plangrösse
Datum:	03.03.2026	Ersteller:	(SSP), Kim Strebel Architekten GmbH, Rain 18, 5000 Aarau
Rev. Datum:	Rev. Ersteller:		